



PERFILES DE IMPLANTACIÓN


ESCALA 1/750

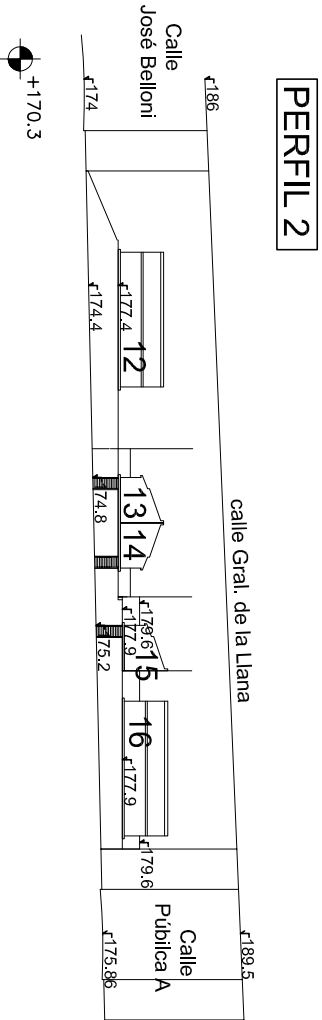

Perfil calle Cont.1.33

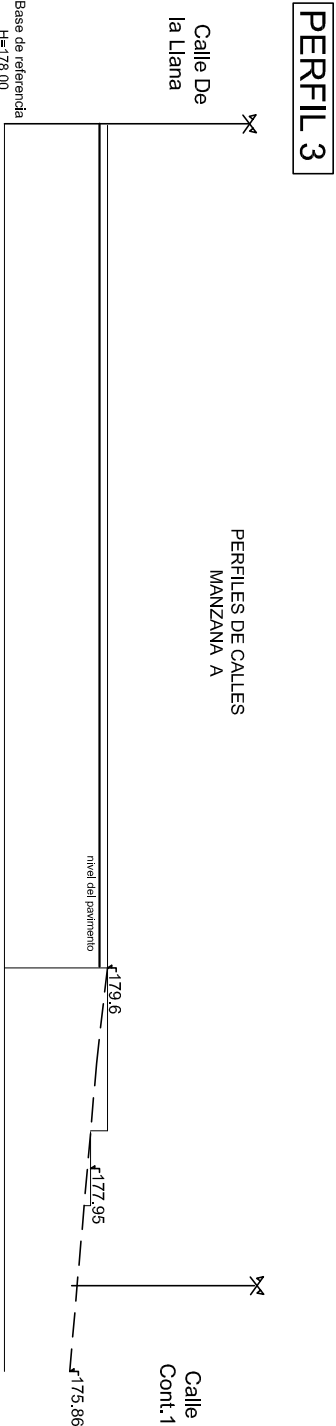

Perfil calle Pública A

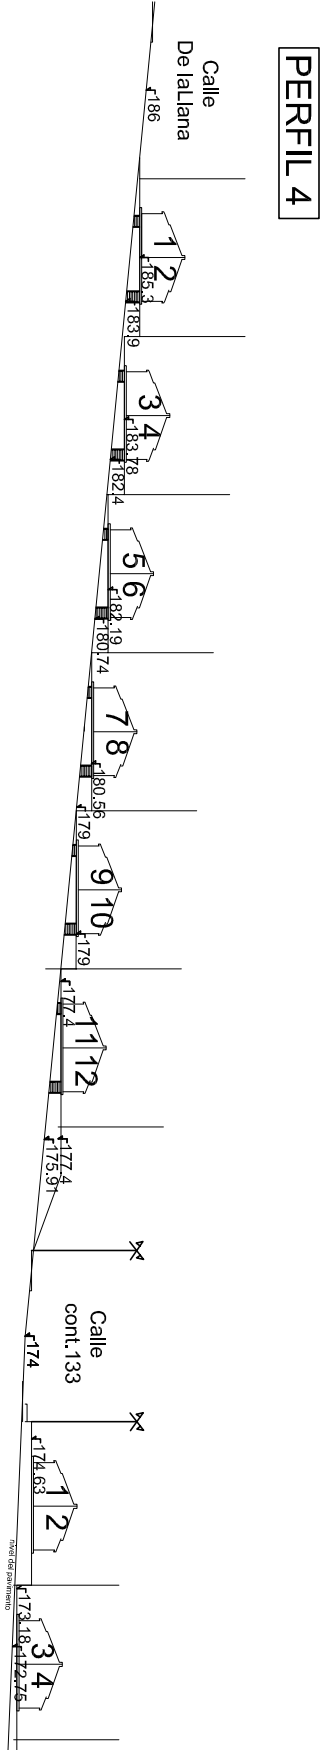

Perfil calle José Belloni

<div>Referencias</div> <div><div></div>2 DormitorioTotal 21 unidades</div> <div><div></div>3 DormitoriosTotal 19 unidades</div> <div><div></div>4 DormitoriosTotal 4 unidades</div> <div><div></div>Afectaciones por reitro frontal o lateral</div> <div><div></div>R Frontal 4.00m</div> <div><div></div>R Lateral unilateral de 3.00m en todos los padrones</div> <div><div></div>Esquema de pluviales</div> <div><div></div>Muros de contención - se debe estudiar en cada caso la altura</div>

• Escaleras de acceso a viviendas:
-Se generan en manzanas A y B sobre calle Belloni, Cont.133 y 18 de Mayo (en caso de necesitarse que alguna de estas sea accesible se deberá estudiar la posibilidad de generar rampa).

• Muros de contención y terraplenes:
-Se generan muros de contención sobre las mismas calles donde se proyectan las escaleras, donde los desniveles so excesivos, y se generan terraplenes. Estos pueden crearse por medio de escalonamientos.