

Solar	A R E A
1	343.96
2	300.68
3	300.68
4	300.68
5	300.68
6	300.68
7	300.68
8	300.68
9	300.68
10	300.68
11	317.45
12	317.45
13	317.45
14	317.56
15	3021.41

Manzana B

Solar	A R E A
1	333.14
2	333.45
3	334.21
4	334.98
5	373.37
6	300.30
7	300.30
8	300.30
9	300.30
10	300.30
11	300.30
12	300.30
13	300.30
14	300.30
15	4796.40

Manzana C

Solar	AREA
1	300.15
2	300.15
3	300.15
4	318.40
5	318.40
6	318.40
7	318.29
8	2740.85

Manzana D

Solar	AREA
1	4751.86

Manzana E

Solar	AREA
1	4499.21

RESUMEN DE AREAS

Manzana	AREA
A	7341.40
B	9208.25
C	4914.79
D	4751.86
E	4499.21
Calles	7415.89

PLANILLA DE COORDENADAS

Pto	X	Y
1	1088.77	933.86
2	1000.07	1090.60
3	851.21	1006.13
4	981.26	775.30
5	1056.03	817.28
6	1014.03	891.92
7	925.53	1048.31
8	978.37	954.93
9	1061.44	982.15

Pto	X	Y
10	1053.07	996.95
11	986.74	940.14
12	971.93	931.80
13	963.56	946.60
14	910.75	1039.92
15	903.72	912.94
16	912.06	898.13
17	1007.05	869.46
18	1030.29	863.03
19	955.53	820.98
20	947.18	835.79


 AGENCIA NACIONAL DE VIVIENDA
 DIVISION NOTARIAL
 AGRIMENSURA

PLANO DE MENSURA

FRACCIONAMIENTO

Departamento	LAVALLEJA
Localidad Catastral	MINAS
Carpeta Catastral	106
Padrón	1032
<i>Marzana</i>	<i>462</i>

ESCALA 1:1000
MONTEVIDEO, JULIO DE 2013

Pablo A. ASUAGA FREIRE
Ing. Agrimensor Mat. 928

Propietario: **AGENCIA NACIONAL DE VIVIENDA**
FIDEICOMISO INMUEBLES Y CARTERA SOCIAL y COMERCIAL X - FIDEICOMISO FINANCIERO

NOTAS:

1-ANTECEDENTE GRAFICO: Se corresponde con el plano del Agrim. Miguel A. Graña, , registrado en la Oficina Departamental de Catastro de Lavalleja el 30 de marzo de 1967, con el No.4731.-

2-ANTECEDENTE DOMINIAL: a) Compra Venta autorizada por la Esc. Eliselda Mora el 4/12/1987, inscripto en el Registro de Traslaciones de Dominio de Lavalleja el 10/12/1987, con el No.1667, Fo.2141 del Lo.84, a favor del Banco Hipotecario del Uruguay. b) Escritura autorizada por el Esc. Antigono Ramos el 31/12/2010 inscripta en el Registro Nacional de Actos Personales, sección Universidades el 27/1/2011 con el No.1284. Escrituras declaratorias autorizadas por la Esc. Norma Ferreira y Esc. Adriana Cacho el 21/1/2011 y 11/8/2011 inscriptas en el citado registro con el No.1285 el 27/1/2011 y No.38155 el 18/8/2011 respectivamente. Certificado expedido por la Esc. Adriana Cacho, inscripto en el Registro de la Propiedad, Sección Inmobiliaria de Lavalleja el 31/7/2013, con el No.1526.-

3-Los retiros para la edificación son los establecidos por esta Intendencia al momento de solicitar el Permiso de Construcción.-

4-La manzana F será destinada a los efectos de reserva de suelo para espacios libres, equipamientos, cartera de tierras y otros destinos de interes municipal, departamental o nacional de acuerdo a la Ley No.18308 del 18 de junio de 2008.-

INTELLIGIBILITÀ ALLEGAZIONE

plano no es copia fiel del original

EXPEDIENTE N. 10127/2013

RESOLUCION N. 4684/2013

ALFONSO GARCIA VARGAS

DIRECCION NACIONAL DE CATASTRO
OFICINA DELEGADA DE LAVALLEJA

Cotejado sin observaciones y cumplidas las disposiciones vigentes, se inscribe con el No. 10937

Se fijaron timbres de la Caja de Jubilaciones y Pensiones de Profesionales Universitarios por \$ 1.510.-


Minas, 22 de NOVIEMBRE de 20

Técnico
Ing. Agrim. Nestor Blanco
Encargado Of. Depto. Lavalleja.
Dirección Nacional de Catastro


Firma del propietario:

Dr. EDUARDO SARNI MUÑOZ
Gerente Area Juridica
A. N. V.

Por ANV:

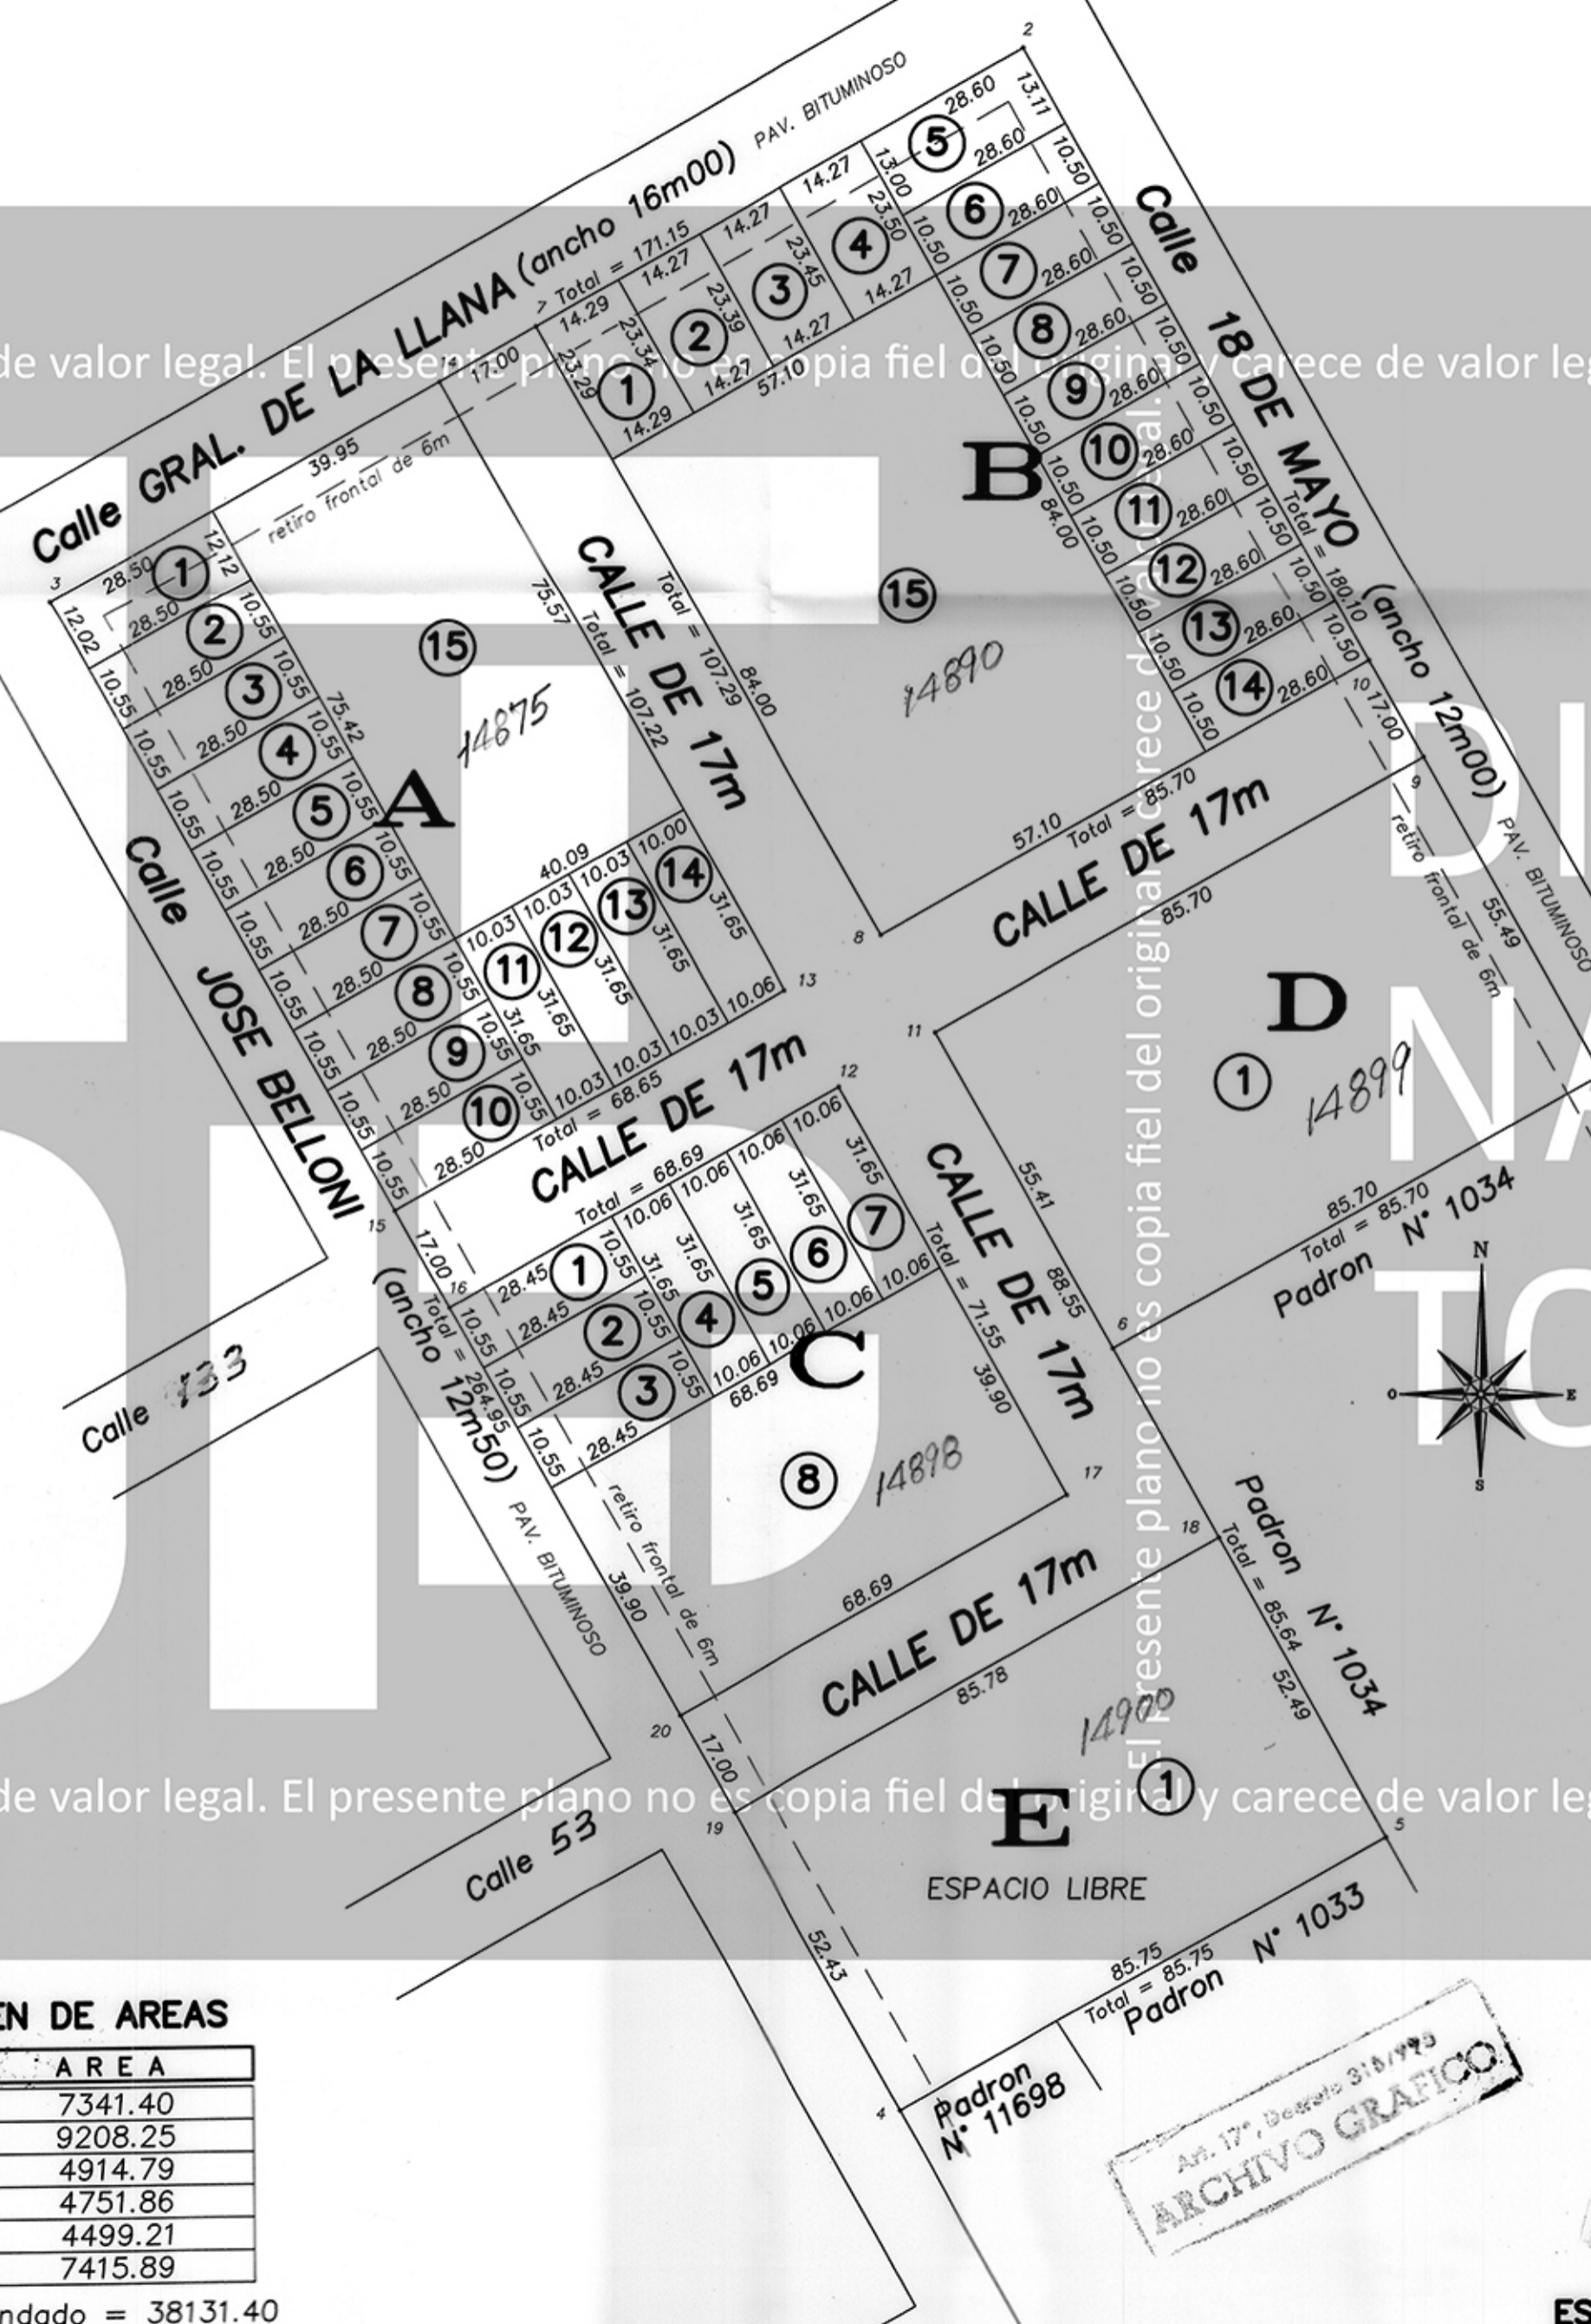

ESCALA 1:1000



A horizontal scale bar with alternating black and white segments. It is marked with '0' at the left end, '20' in the middle, and '40' at the right end.