


SITUACIÓN PROYECTADA  
ESCALA 1/500

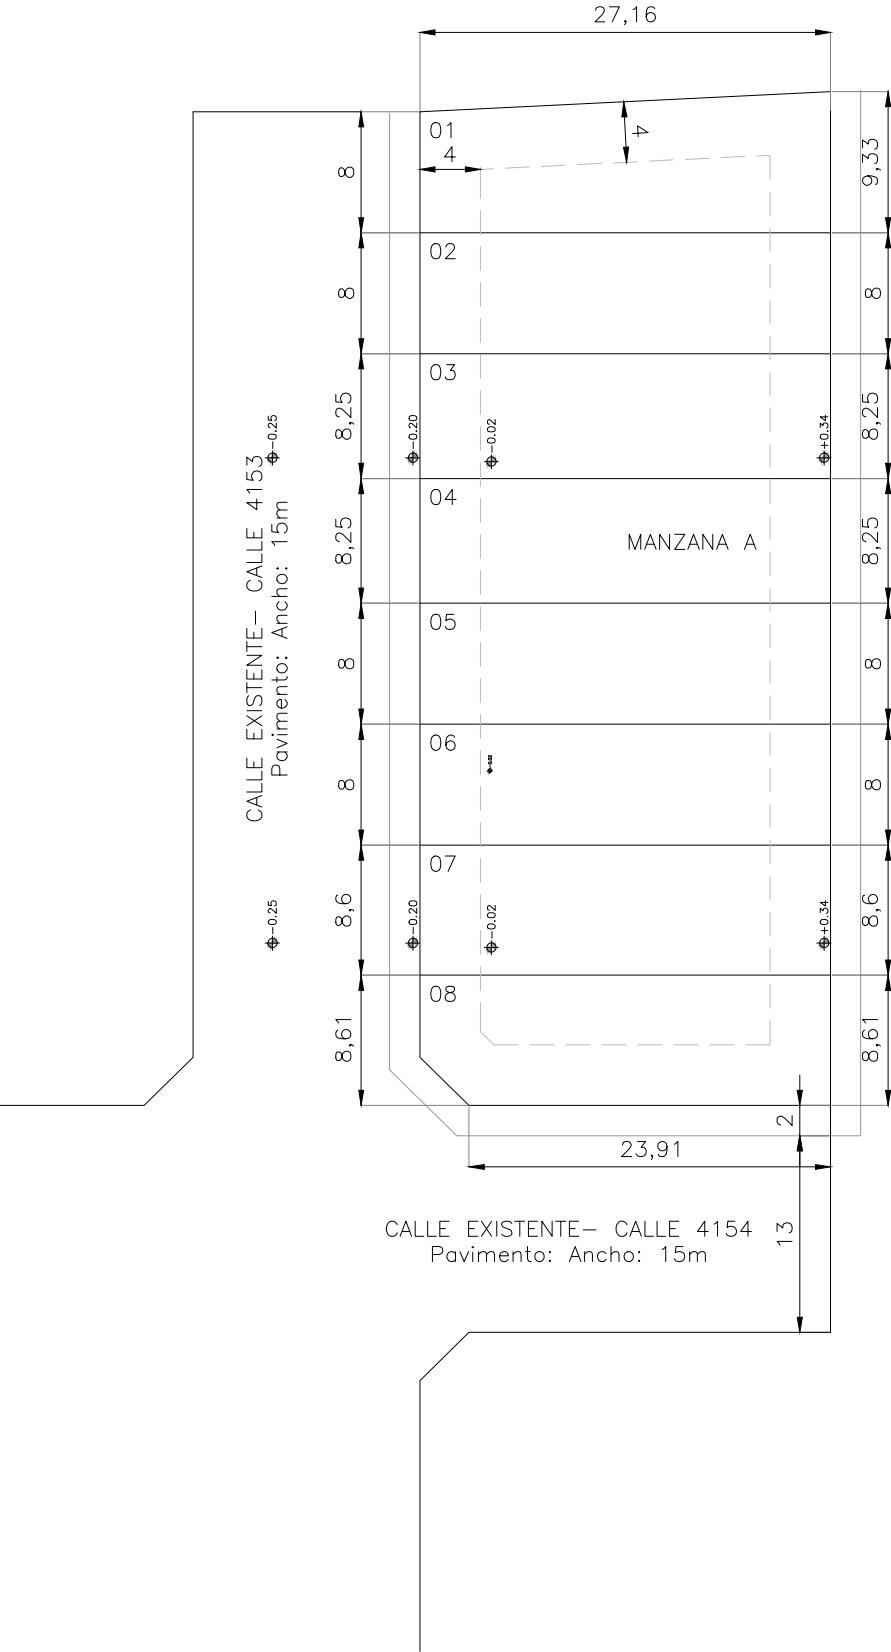

CUADRO DE SUPERFICIES

LOTE N°	ÁREA(m2)
1	235,4
2	217,3
3	224,1
4	224,1
5	217,3
6	217,3
7	233,6
8	228,7

REFERENCIAS

— — — LÍNEA DE RETIRO



Ministerio  
de Vivienda y  
Ordenamiento Territorial



Dirección Nacional  
de Integración  
Social y Urbana



avanzar  
CAMBIANDO REALIDADES

NOTAS

DIMENSIONES:  
- SALVO INDICACIÓN LAS MEDIDAS ESTÁN EN METROS Y LOS NIVELES Y COORDENADAS ESTÁN EN METROS

REVISIÓN	FECHA	DESCRIPCIÓN
1	16/06/2023	EMISIÓN PARA APROBACIÓN
2	30/06/2023	EMISIÓN PARA APROBACIÓN

TÉCNICOS ARQ. FABIÁN SILVA ARQ. CATHERINE ARISTEGUI ARQ. JIMENA CABRERA  DIBUJANTE -	PROYECTO TA.002.IN - REALOJOS INIA Y PRÓXIMOS	
	UBICACIÓN TACUAREMBÓ - PADRÓN 19293	

TÍTULO  SITUACIÓN EXISTENTE/ PROYECTADA	ESCALA 1/500		
	FOR. A3	PLANO N° F02	REV. 2