


PROPUESTA URBANA INTEGRAL
ESCALA 1/500

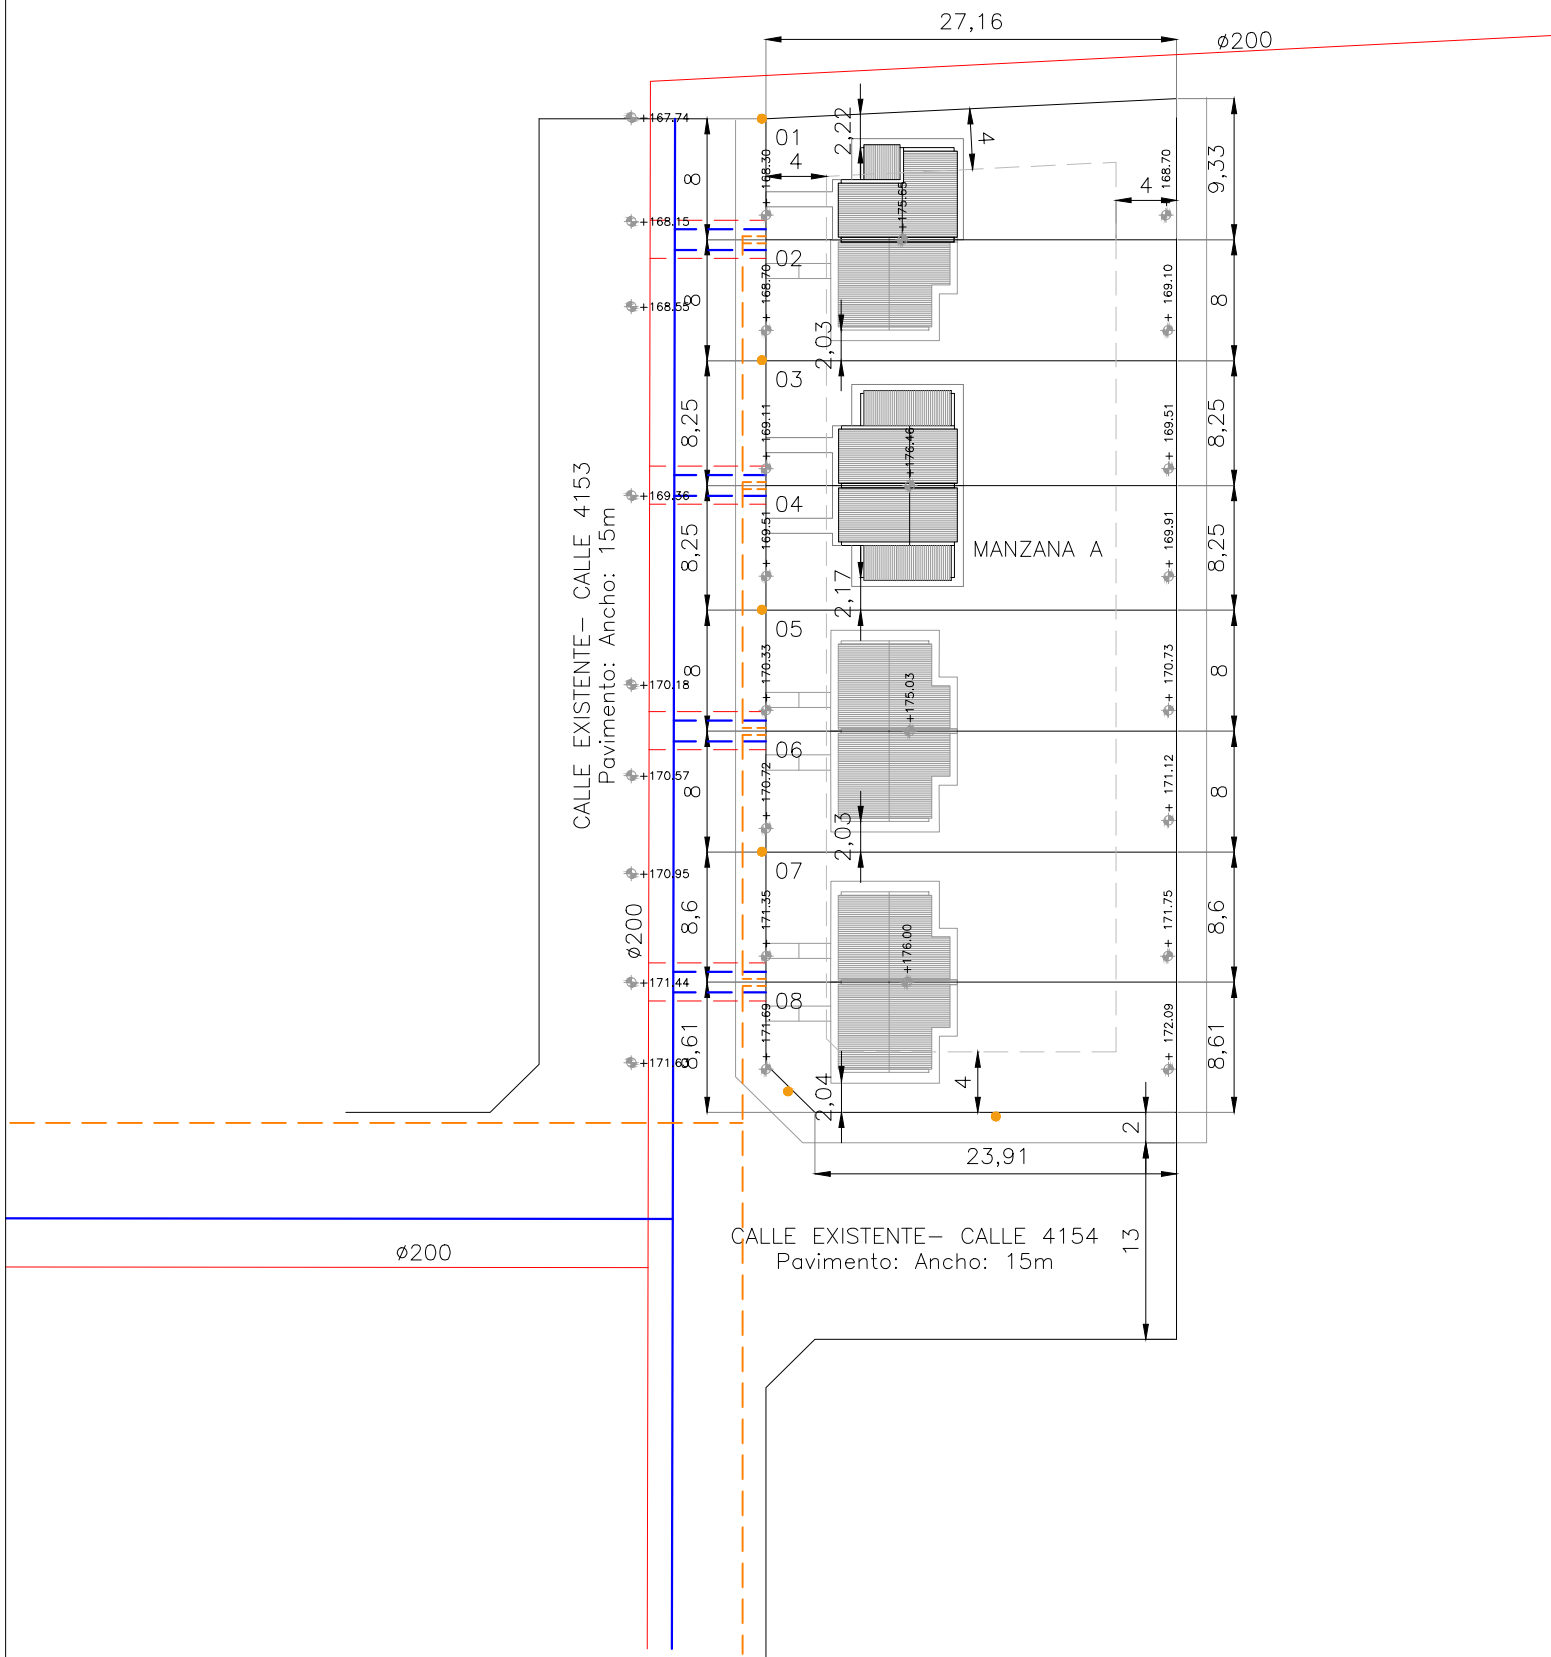

REFERENCIAS

- AGUA POTABLE EXISTENTE
- AGUA POTABLE PROYECTADA
- RED ELÉCTRICA EXISTENTE
- RED ELÉCTRICA PROYECTADA
- RED SANEAMIENTO EXISTENTE
- RED SANEAMIENTO PROYECTADO
- LÍNEA DE RETIRO



NOTAS

DIMENSIONES:
- SALVO INDICACIÓN LAS MEDIDAS ESTÁN EN METROS Y LOS NIVELES Y COORDENADAS ESTÁN EN METROS

REVISIÓN	FECHA	DESCRIPCIÓN
3	25/07/2023	EMISIÓN PARA APROBACIÓN
4	27/07/2023	EMISIÓN PARA APROBACIÓN
5	01/08/2023	EMISIÓN PARA APROBACIÓN
6	10/08/2023	EMISIÓN PARA APROBACIÓN
TÉCNICOS ARQ. FABIÁN SILVA ARQ. CATHERINE ARISTEGUI ARQ. JIMENA CABRERA		PROYECTO TA.002.IN - REALOJOS INIA Y PRÓXIMOS
DIBUJANTE -		UBICACIÓN TACUAREMBÓ - PADRÓN 19293
TÍTULO PROPUESTA URBANA INTEGRAL		ESCALA 1/500
FOR. A3	PLANO N° PU-01	REV. 6