
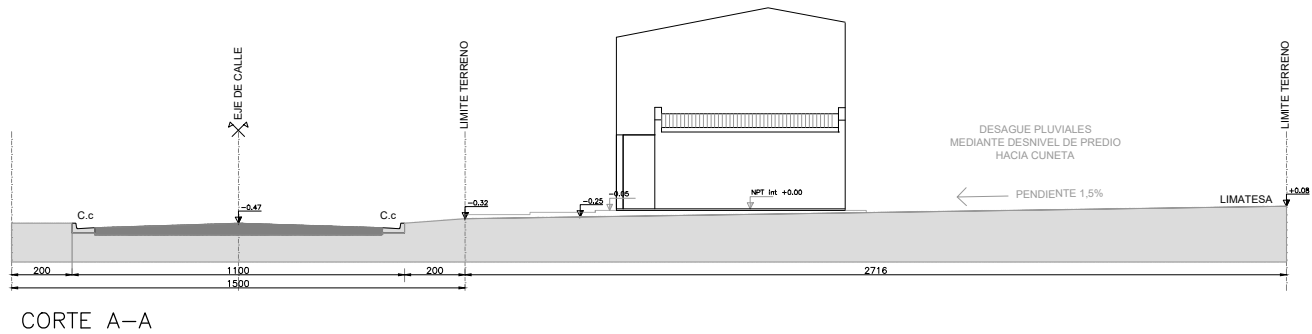


PLANTA  
ESCALA 1/750

PERFIL LONGITUDINAL  
ESCALA 1/250

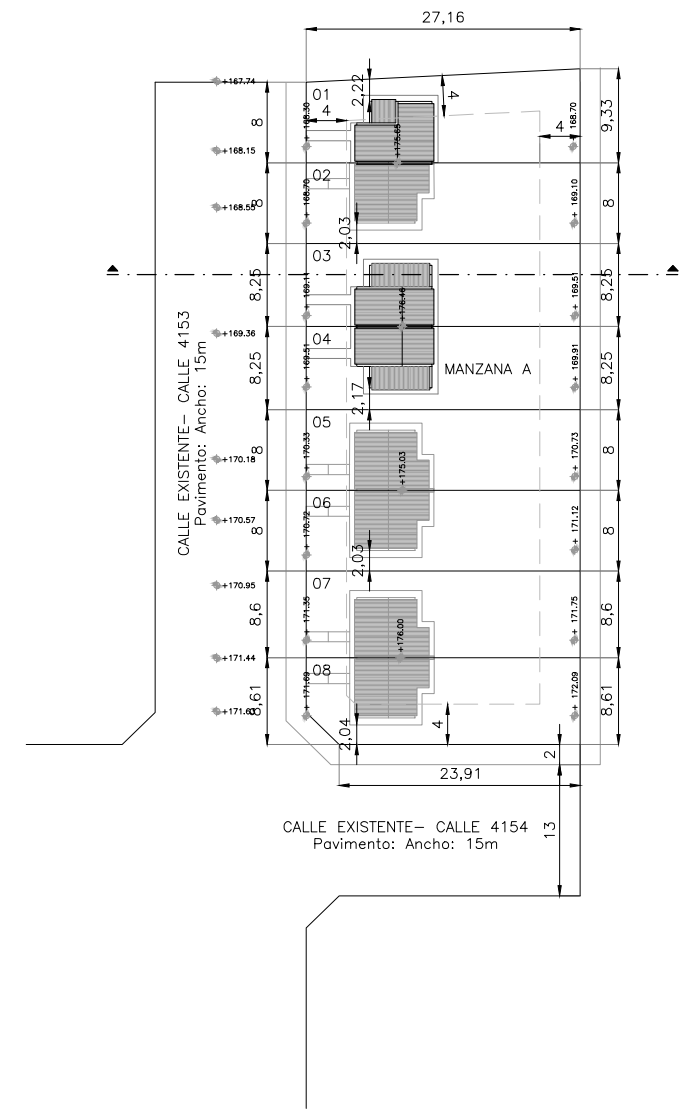

CORTE A-A

REFERENCIAS

— — — LÍNEA DE RETIRO



NOTAS

DIMENSIONES:  
- SALVO INDICACIÓN LAS MEDIDAS ESTÁN EN METROS Y LOS NIVELES Y COORDENADAS ESTÁN EN METROS

REVISIÓN	FECHA	DESCRIPCIÓN
3	11/07/2023	EMISIÓN PARA APROBACIÓN
4	25/07/2023	EMISIÓN PARA APROBACIÓN
5	01/08/2023	EMISIÓN PARA APROBACIÓN
6	10/08/2023	EMISIÓN PARA APROBACIÓN

TÉCNICOS ARQ. FABIÁN SILVA ARQ. CATHERINE ARISTEGUI ARQ. JIMENA CABRERA	PROYECTO TA.002.IN - REALOJOS INIA Y PRÓXIMOS
--	--

DIBUJANTE -	UBICACIÓN TACUAREMBÓ - PADRÓN 19293
----------------	--

TÍTULO PERFILES LONGITUDINALES	ESCALA 1/250
FOR. A3	PLANO N° PU-02
	REV. 6