


RED ELÉCTRICA - EXISTENTE Y PROYECTADA  
ESCALA 1/500

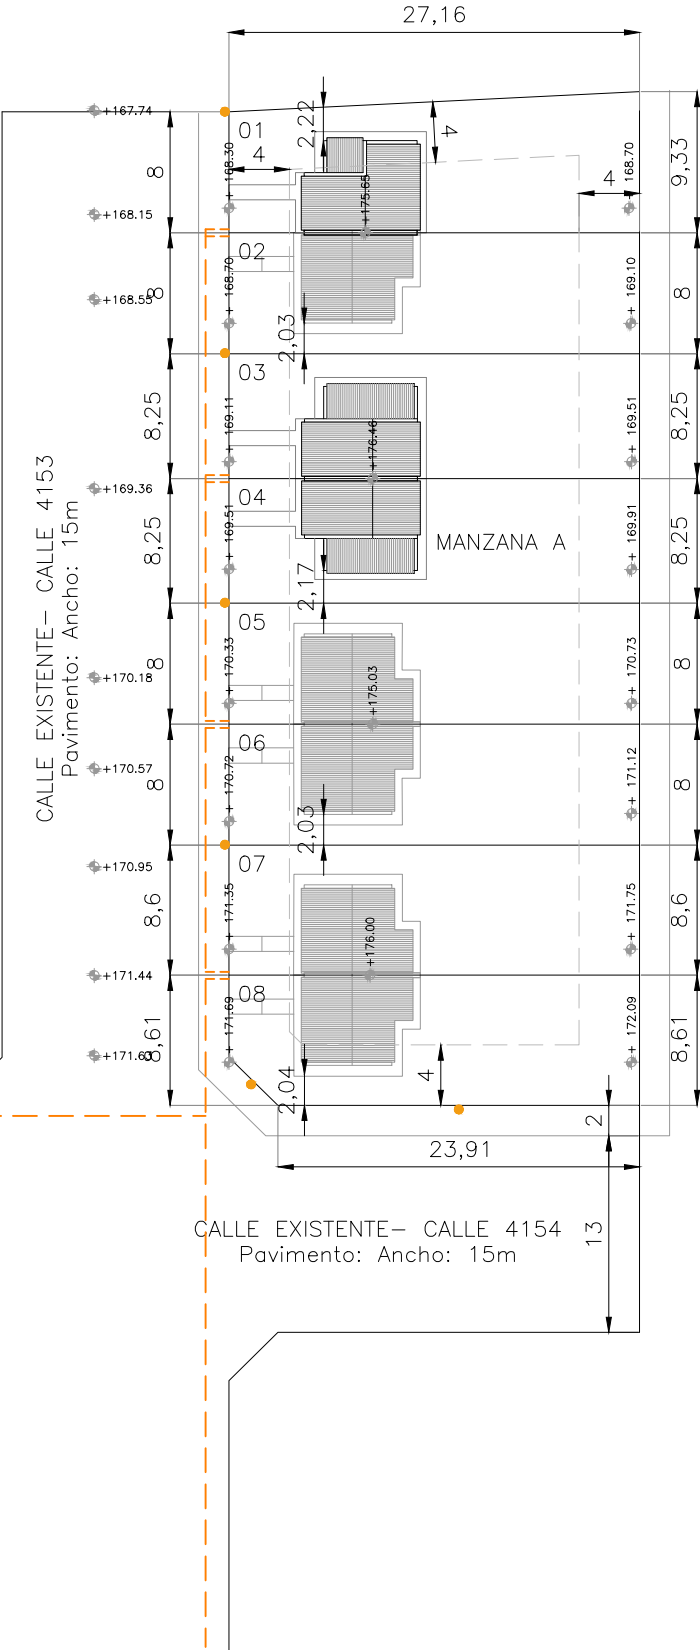

REFERENCIAS

- RED ELÉCTRICA EXISTENTE
- RED ELÉCTRICA PROYECTADA
- LÍNEA DE RETIRO



Ministerio  
de Vivienda y  
Ordenamiento Territorial



Dirección Nacional  
de Integración  
Social y Urbana



NOTAS

DIMENSIONES:  
- SALVO INDICACIÓN LAS MEDIDAS ESTÁN EN METROS Y LOS NIVELES Y COORDENADAS ESTÁN EN METROS

REVISIÓN	FECHA	DESCRIPCIÓN
1	16/06/2023	EMISIÓN PARA APROBACIÓN
2	30/06/2023	EMISIÓN PARA APROBACIÓN
3	10/08/2023	EMISIÓN PARA APROBACIÓN

TÉCNICOS ARQ. FABIÁN SILVA ARQ. CATHERINE ARISTEGUI ARQ. JIMENA CABRERA  DIBUJANTE -	PROYECTO TA.002.IN - REALOJOS INIA Y PRÓXIMOS	
	UBICACIÓN TACUAREMBÓ - PADRÓN 19293	

TÍTULO  RED ELÉCTRICA EXISTENTE/ PROYECTADA	ESCALA 1/500		
	FOR.	PLANO N°	REV.
	A3	EL-01	3