



PLANO DE UBICACIÓN - TIPOLOGÍA POR PADRÓN
ESCALA 1/500

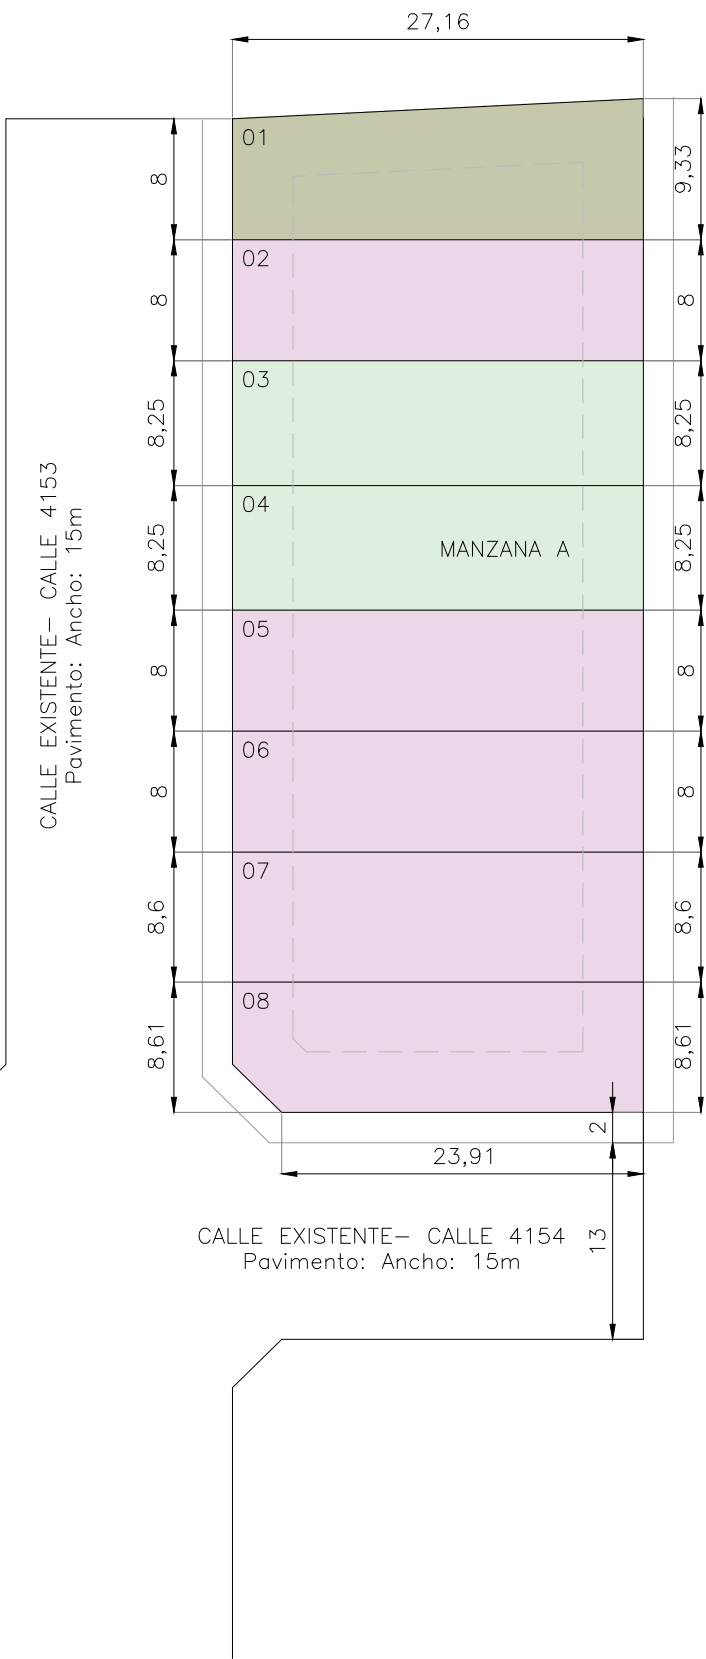

PLANO DE IMPLANTACIÓN - TIPOLOGÍA EN PLANTA
ESCALA 1/500

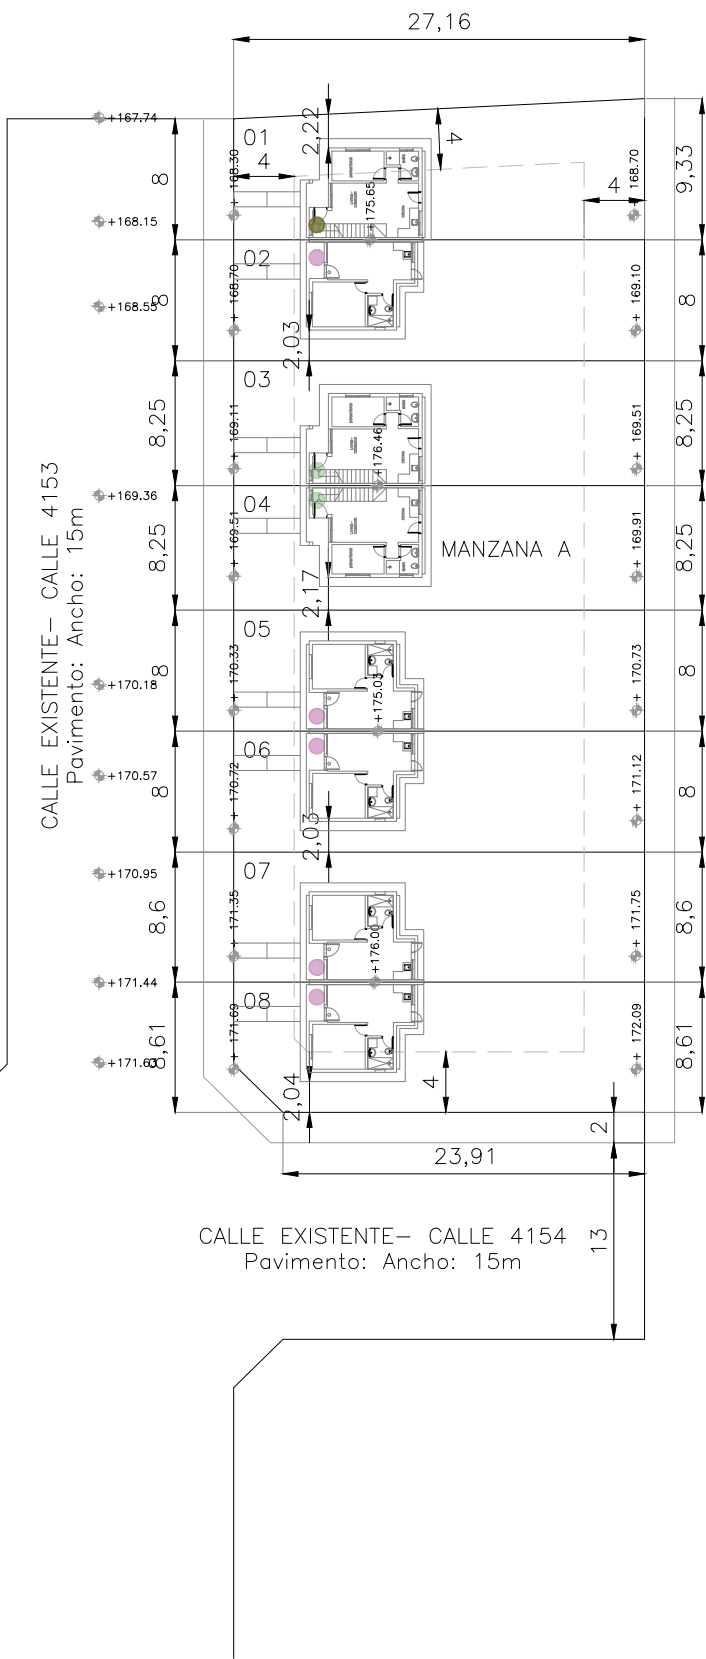

PLANO DE UBICACIÓN - PADRÓN
ESCALA 1/2500



REFERENCIAS

- TIPOLOGÍA 1 DORMITORIO - 5 unidades
- TIPOLOGÍA 3 DORMITORIOS - 2 unidades
- TIPOLOGÍA 4 DORMITORIOS - 1 unidad

TOTAL : 8 unidades

— — LÍNEA DE RETIRO



Ministerio
de Vivienda y
Ordenamiento Territorial



Dirección Nacional
de Integración
Social y Urbana



avanzar
CAMBIANDO REALDADES

NOTAS

DIMENSIONES:
- SALVO INDICACIÓN LAS MEDIDAS ESTÁN EN METROS Y LOS NIVELES Y COORDENADAS ESTÁN EN METROS

REVISIÓN	FECHA	DESCRIPCIÓN
1	16/06/2023	EMISIÓN PARA APROBACIÓN
2	30/06/2023	EMISIÓN PARA APROBACIÓN
3	10/08/2023	EMISIÓN PARA APROBACIÓN

TÉCNICOS ARQ. FABIÁN SILVA ARQ. CATHERINE ARISTEGUI ARQ. JIMENA CABRERA DIBUJANTE -	PROYECTO TA.002.IN - REALOJOS INIA Y PRÓXIMOS	
	UBICACIÓN TACUAREMBÓ - PADRÓN 19293	

TÍTULO PLANO DE UBICACIÓN E IMPLANTACIÓN	ESCALA 1/500		
	FOR. A3	PLANO N° VA-01	REV. 3