


SITUACIÓN PROYECTADA  
ESCALA 1/500

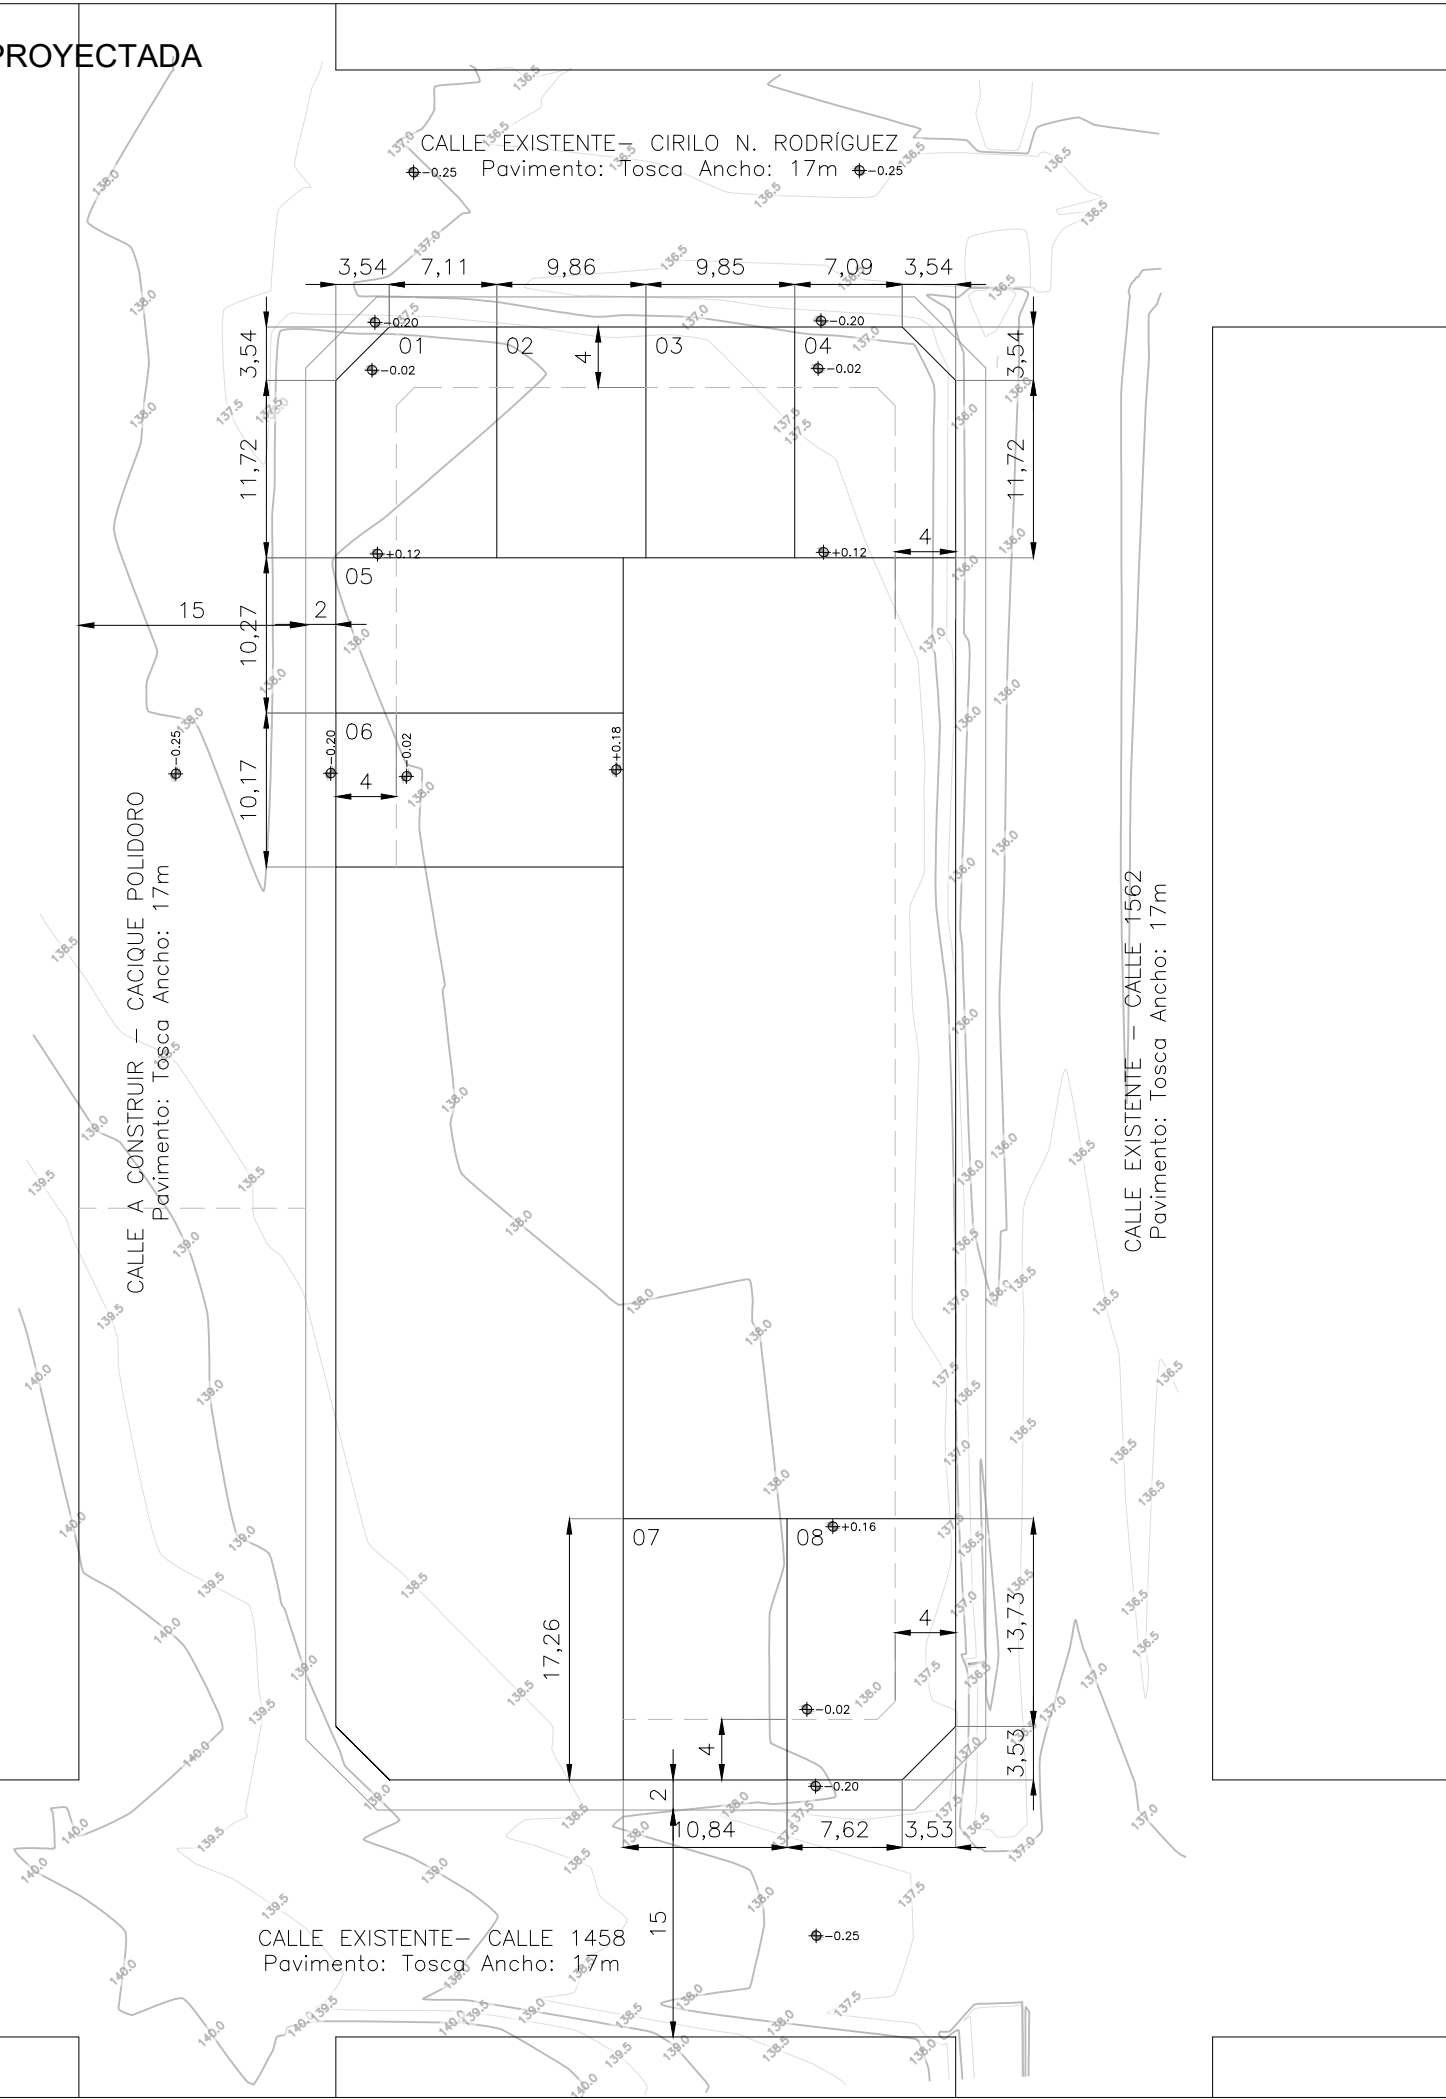

CUADRO DE SUPERFICIES

LOTE N°	ÁREA(m2)
1	156,2
2	150,4
3	150,4
4	155,9
5	195,1
6	193,3
7	187,0
8	186,2

REFERENCIAS

— — — LÍNEA DE RETIRO



Ministerio  
de Vivienda y  
Ordenamiento Territorial

Dirección Nacional  
de Integración  
Social y Urbana



NOTAS

DIMENSIONES:  
- SALVO INDICACIÓN LAS MEDIDAS ESTÁN EN METROS Y LOS NIVELES Y COORDENADAS ESTÁN EN METROS

REVISIÓN	FECHA	DESCRIPCIÓN
1	16/06/2023	EMISIÓN PARA APROBACIÓN
2	30/06/2023	EMISIÓN PARA APROBACIÓN
3	25/07/2023	EMISIÓN PARA APROBACIÓN

TÉCNICOS  
ARQ. FABIÁN SILVA  
ARQ. CATHERINE ARISTEGUI  
ARQ. JIMENA CABRERA

DIBUJANTE  
-

PROYECTO  
TA.002.IN - REALOJOS INIA Y PRÓXIMOS

UBICACIÓN  
TACUAREMBÓ - PADRÓN 20635

TÍTULO

SITUACIÓN EXISTENTE/ PROYECTADA

ESCALA 1/500

FOR.

A3

PLANO N°

F02

REV.

3