


PROPUESTA URBANA INTEGRAL
ESCALA 1/500

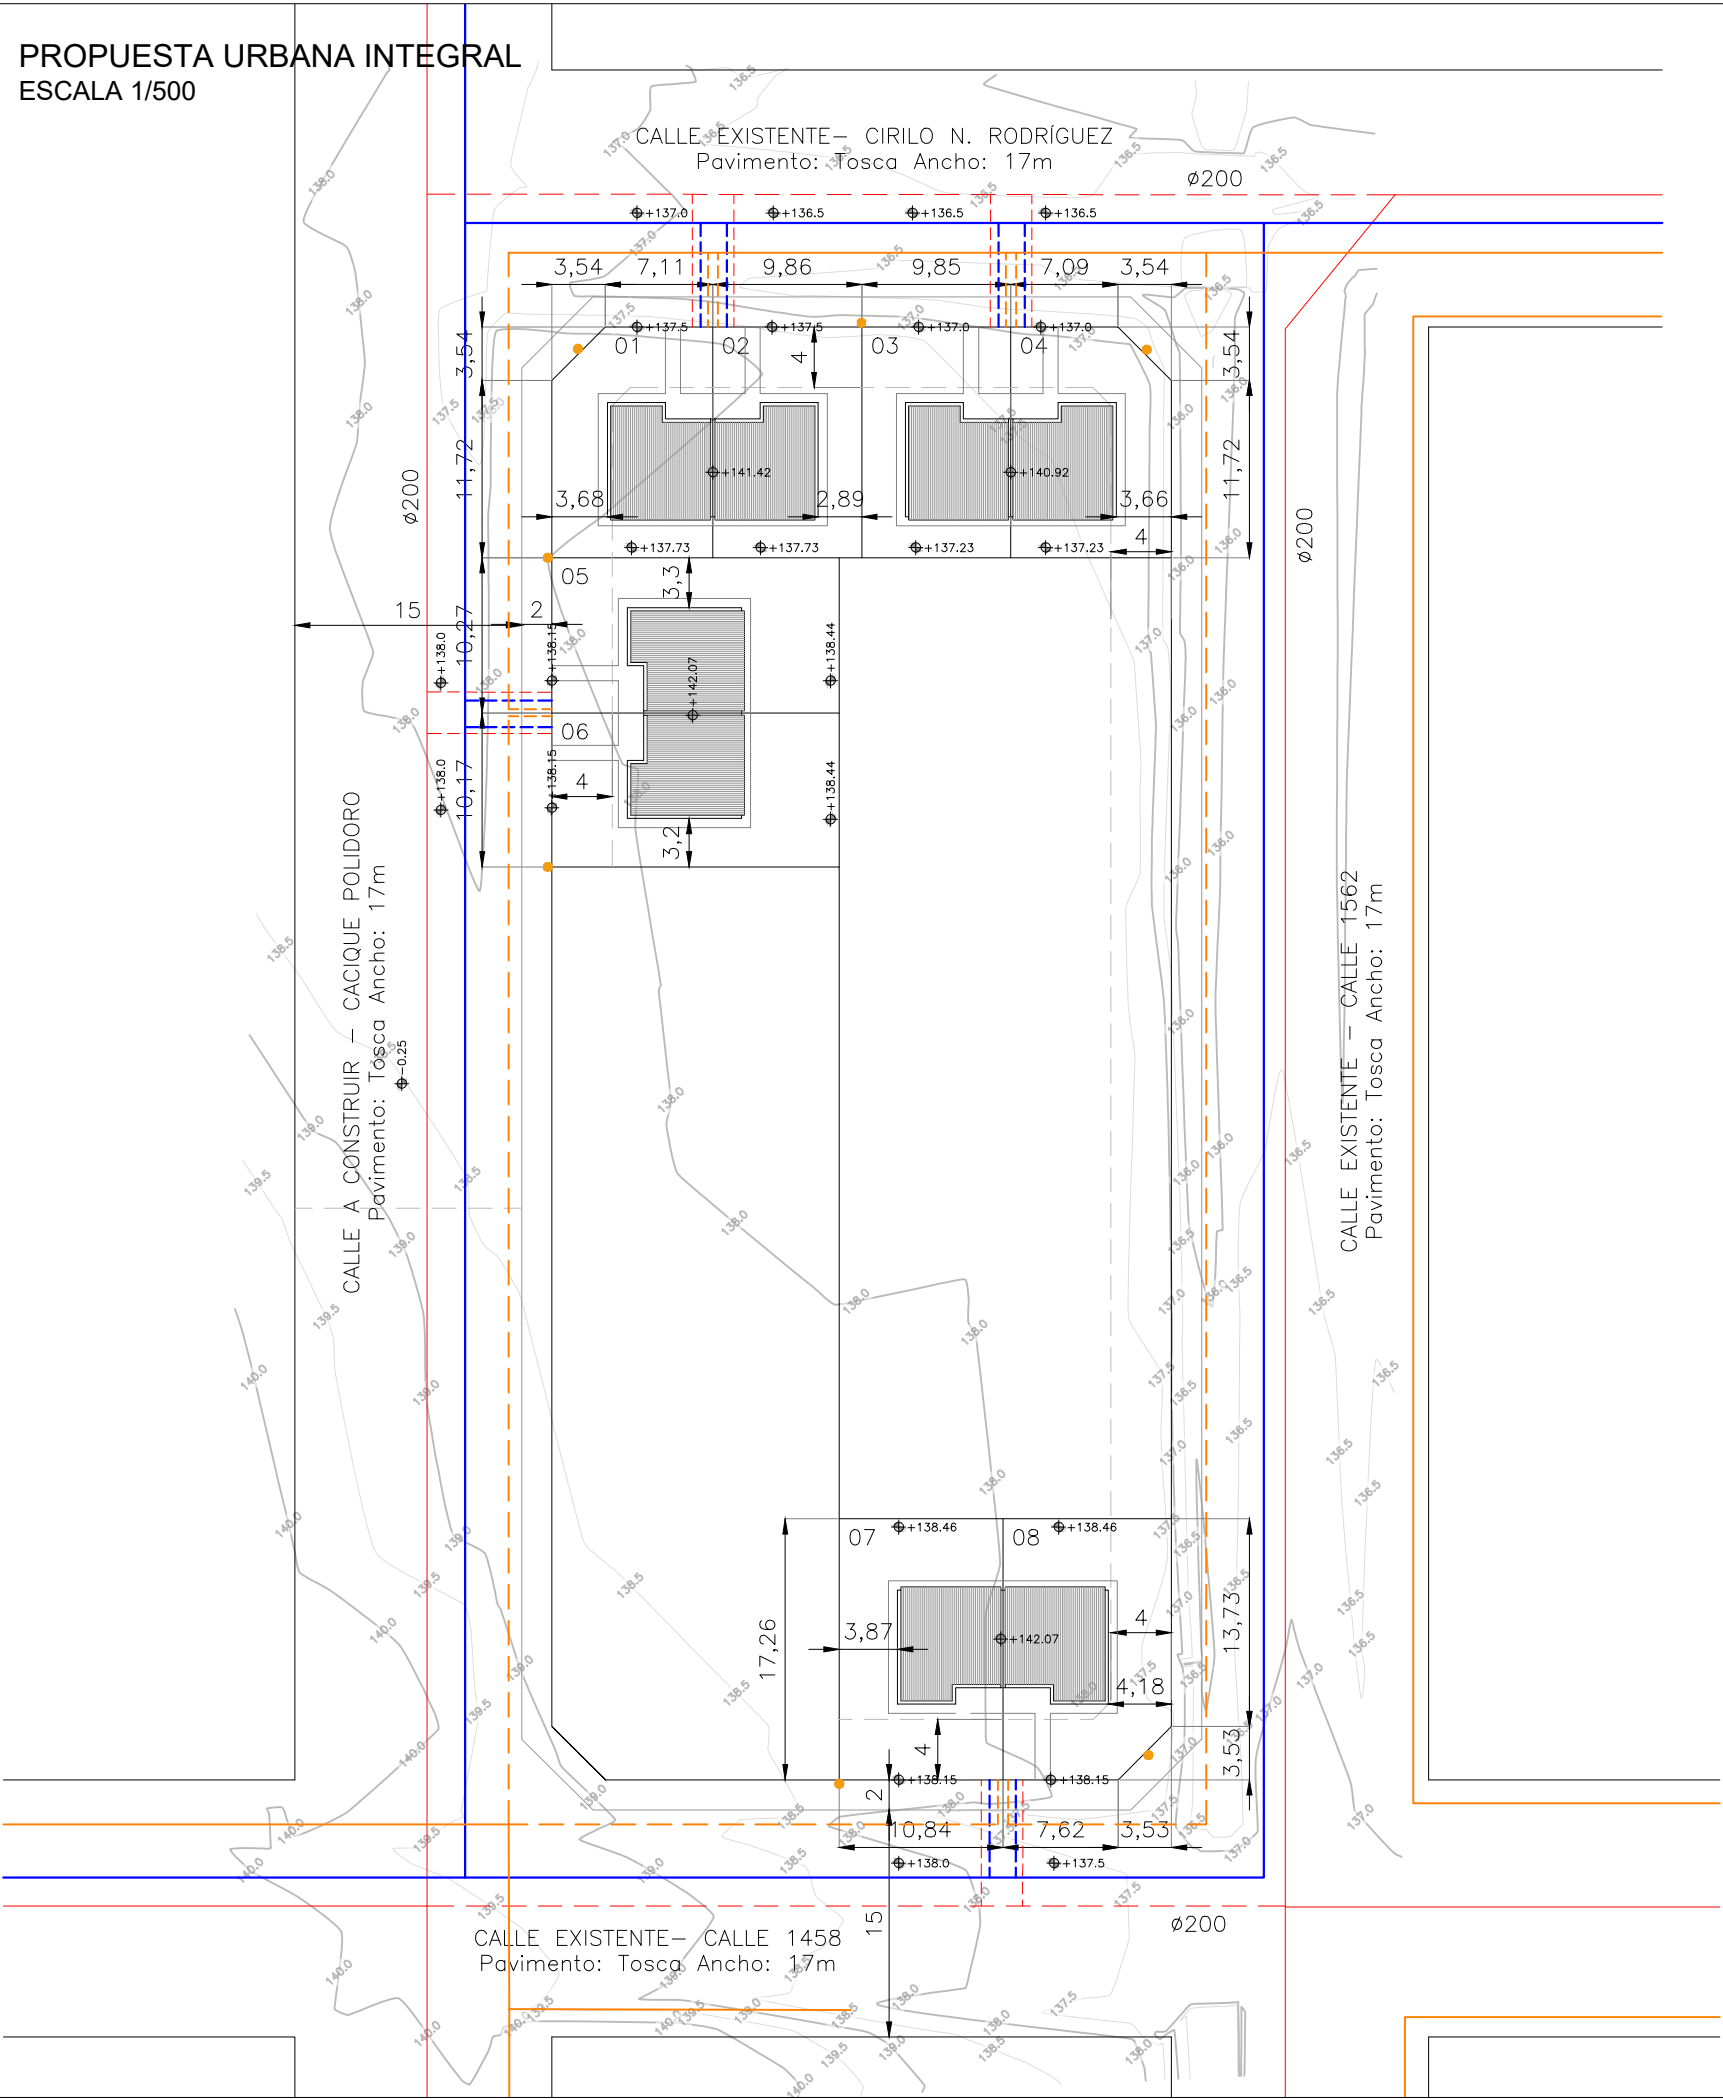

REFERENCIAS

- AGUA POTABLE EXISTENTE
- AGUA POTABLE PROYECTADA
- RED ELÉCTRICA EXISTENTE
- RED ELÉCTRICA PROYECTADA
- RED SANEAMIENTO EXISTENTE
- RED SANEAMIENTO PROYECTADO
- LÍNEA DE RETIRO



Ministerio
de Vivienda y
Ordenamiento Territorial

Dirección Nacional
de Integración
Social y Urbana



NOTAS

DIMENSIONES:
- SALVO INDICACIÓN LAS MEDIDAS ESTÁN EN METROS Y LOS NIVELES Y COORDENADAS ESTÁN EN METROS

REVISIÓN	FECHA	DESCRIPCIÓN
1	16/06/2023	EMISIÓN PARA APROBACIÓN
2	30/06/2023	EMISIÓN PARA APROBACIÓN
3	25/07/2023	EMISIÓN PARA APROBACIÓN
4	01/08/2023	EMISIÓN PARA APROBACIÓN

TÉCNICOS ARQ. FABIÁN SILVA ARQ. CATHERINE ARISTEGUI ARQ. JIMENA CABRERA	PROYECTO TA.002.IN - REALOJOS INIA Y PRÓXIMOS
DIBUJANTE -	UBICACIÓN TACUAREMBÓ - PADRÓN 20635

TÍTULO PROPUESTA URBANA INTEGRAL	ESCALA 1/500
FOR. A3	PLANO N° PU-01
	REV. 4