

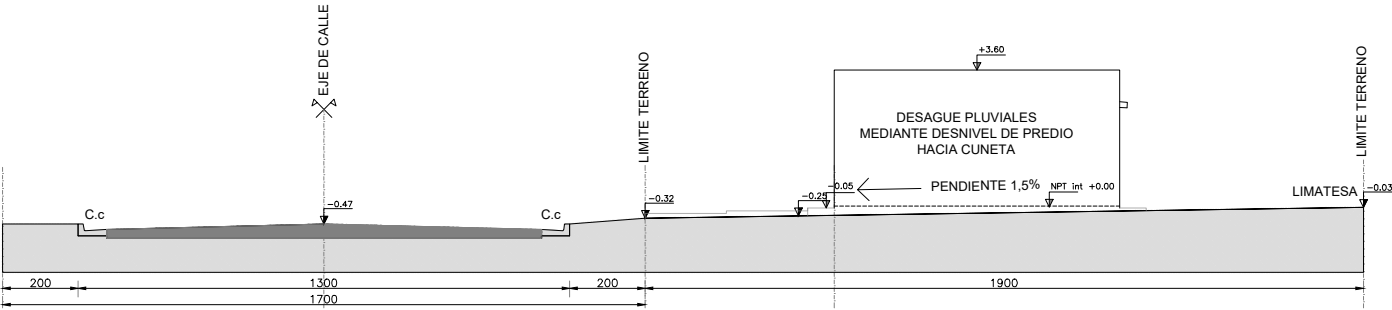


PLANTA
ESCALA 1/1000


PERFILES LONGITUDINALES
ESCALA 1/200

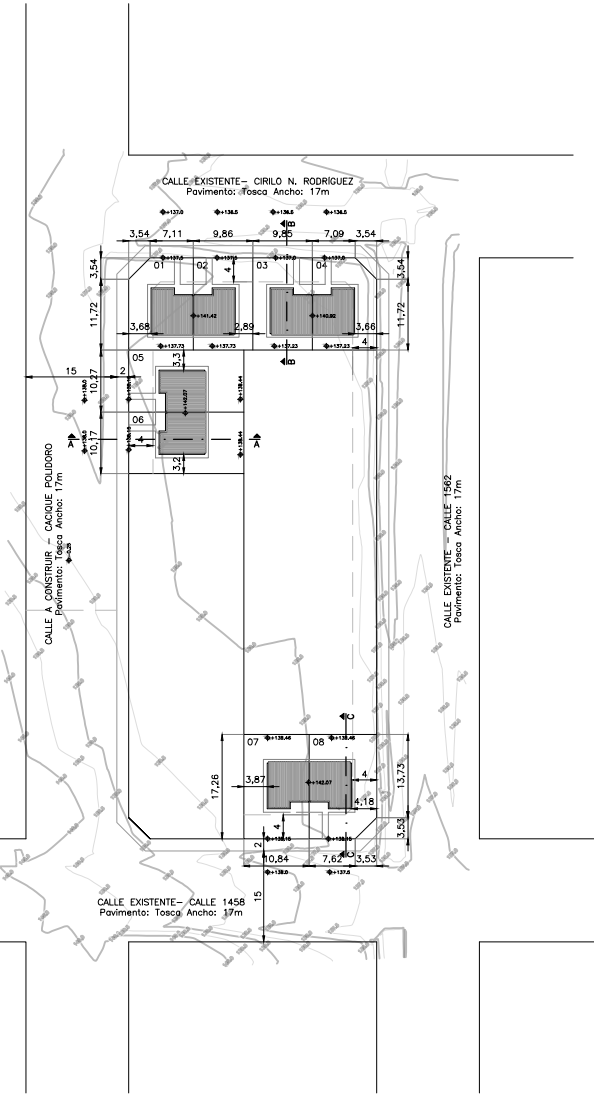

CORTE A-A

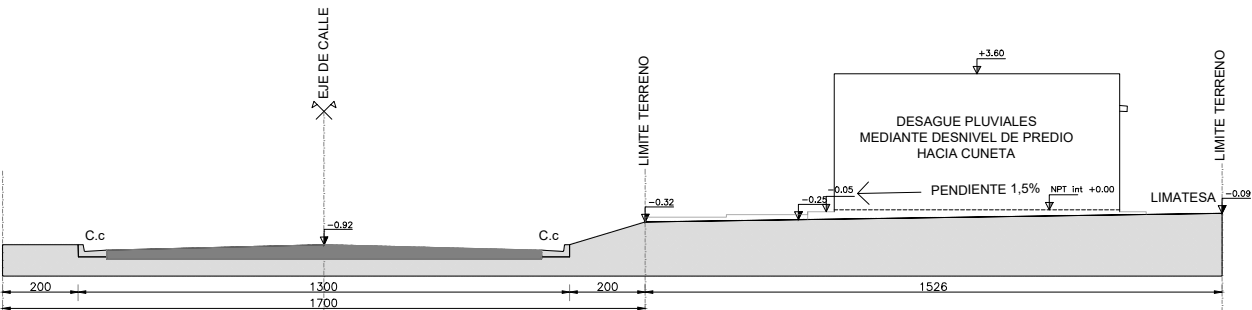

CORTE B-B

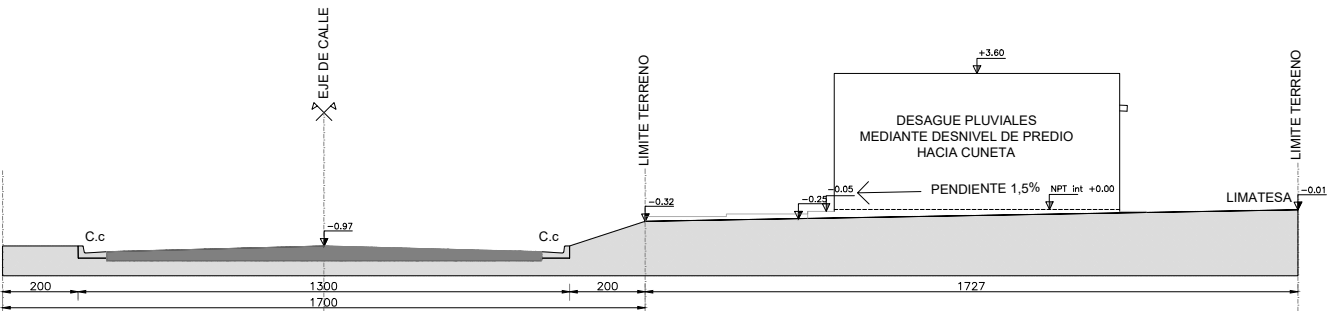

CORTE C-C

REFERENCIAS

— — — LÍNEA DE RETIRO



Ministerio
de Vivienda y
Ordenamiento Territorial



Dirección Nacional
de Integración
Social y Urbana



avanzar
CAMBIANDO REALDADES

NOTAS

DIMENSIONES:
- SALVO INDICACIÓN LAS MEDIDAS ESTÁN EN METROS Y LOS NIVELES Y COORDENADAS ESTÁN EN METROS

REVISIÓN	FECHA	DESCRIPCIÓN
2	30/06/2023	EMISIÓN PARA APROBACIÓN
3	11/07/2023	EMISIÓN PARA APROBACIÓN
4	25/07/2023	EMISIÓN PARA APROBACIÓN
5	01/08/2023	EMISIÓN PARA APROBACIÓN

TÉCNICOS ARQ. FABIÁN SILVA ARQ. CATHERINE ARISTEGUI ARQ. JIMENA CABRERA DIBUJANTE —	PROYECTO TA.002.IN - REALOJOS INIA Y PRÓXIMOS
	UBICACIÓN TACUAREMBÓ - PADRÓN 20635

TÍTULO PERFILES LONGITUDINALES	ESCALA 1/200		
	FOR. A3	PLANO N° PU-02	REV. 5