


RED ELÉCTRICA - EXISTENTE Y PROYECTADA
ESCALA 1/500

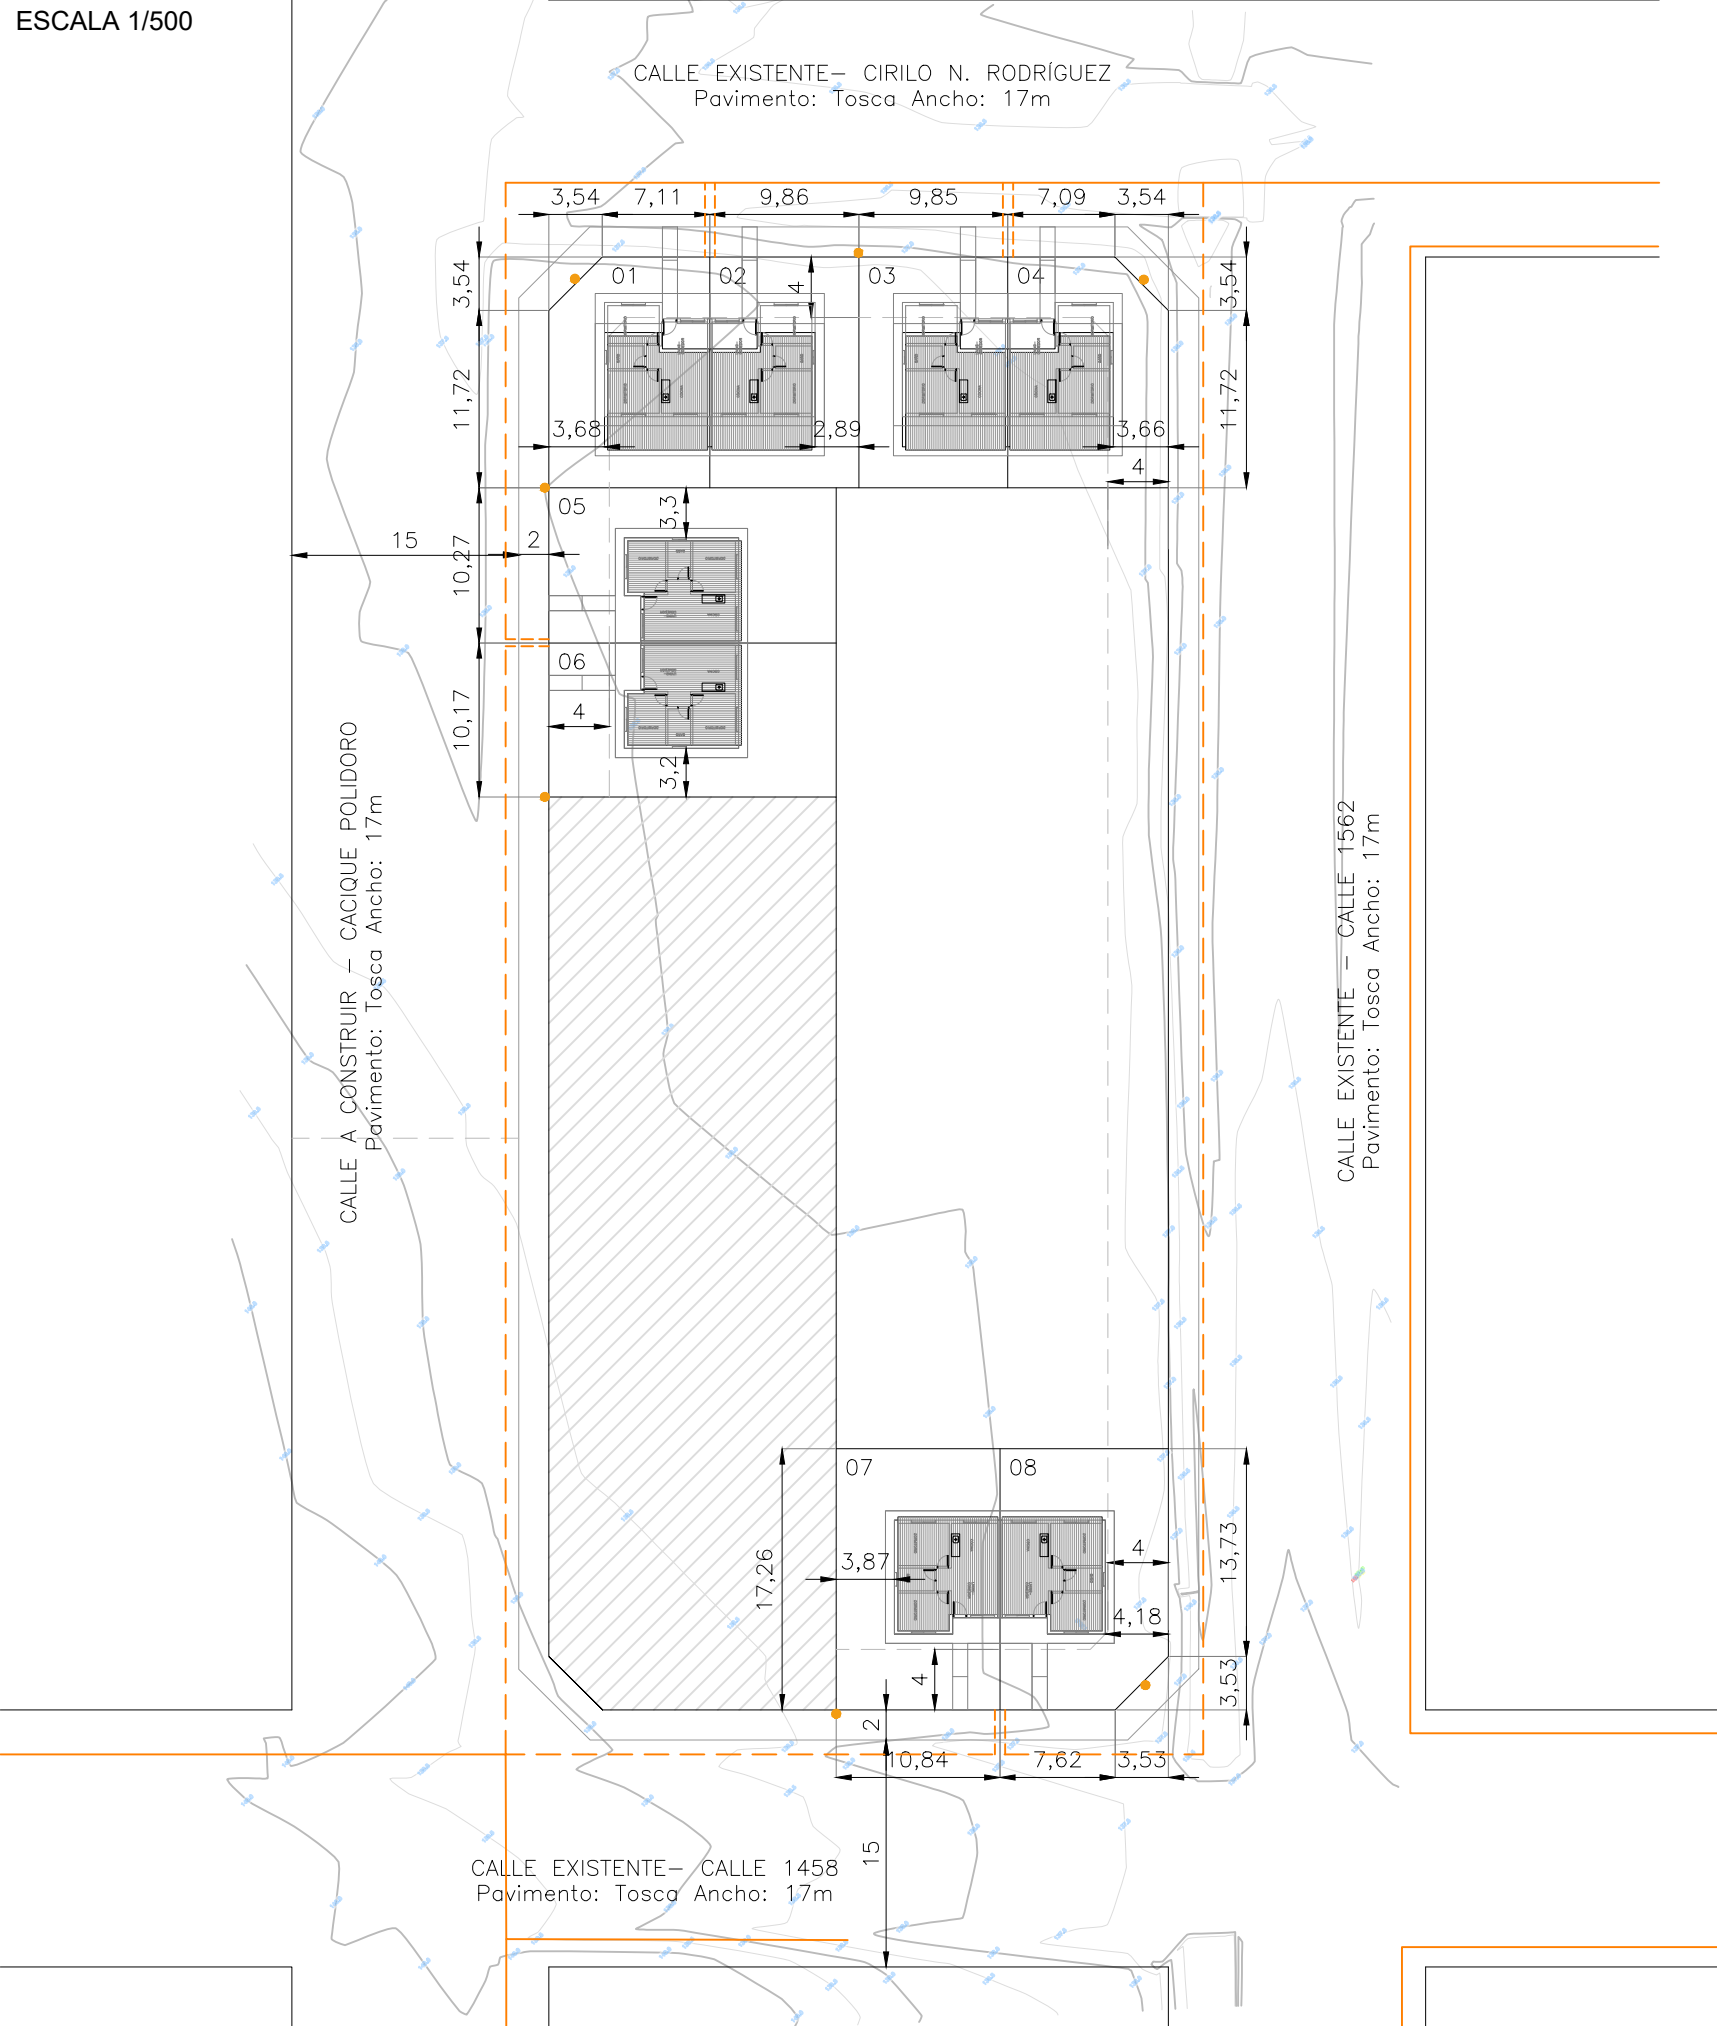

REFERENCIAS

- RED ELÉCTRICA EXISTENTE
- RED ELÉCTRICA PROYECTADA
- LÍNEA DE RETIRO



NOTAS

DIMENSIONES:
- SALVO INDICACIÓN LAS MEDIDAS ESTÁN EN METROS Y LOS NIVELES Y COORDENADAS ESTÁN EN METROS

REVISIÓN	FECHA	DESCRIPCIÓN
1	16/06/2023	EMISIÓN PARA APROBACIÓN
2	30/06/2023	EMISIÓN PARA APROBACIÓN

TÉCNICOS	PROYECTO
ARQ. FABIÁN SILVA	TA.002.IN - REALOJOS INIA Y PRÓXIMOS
ARQ. CATHERINE ARISTEGUI	
ARQ. JIMENA CABRERA	

DIBUJANTE	UBICACIÓN
-	TACUAREMBÓ - PADRÓN 20635

TÍTULO	ESCALA	1/500
RED ELÉCTRICA EXISTENTE/ PROYECTADA	FOR.	PLANO N°
	A3	EL-01
		REV.
		2