




PLANO DE UBICACIÓN - TIPOLOGÍA POR PADRÓN
ESCALA 1/500

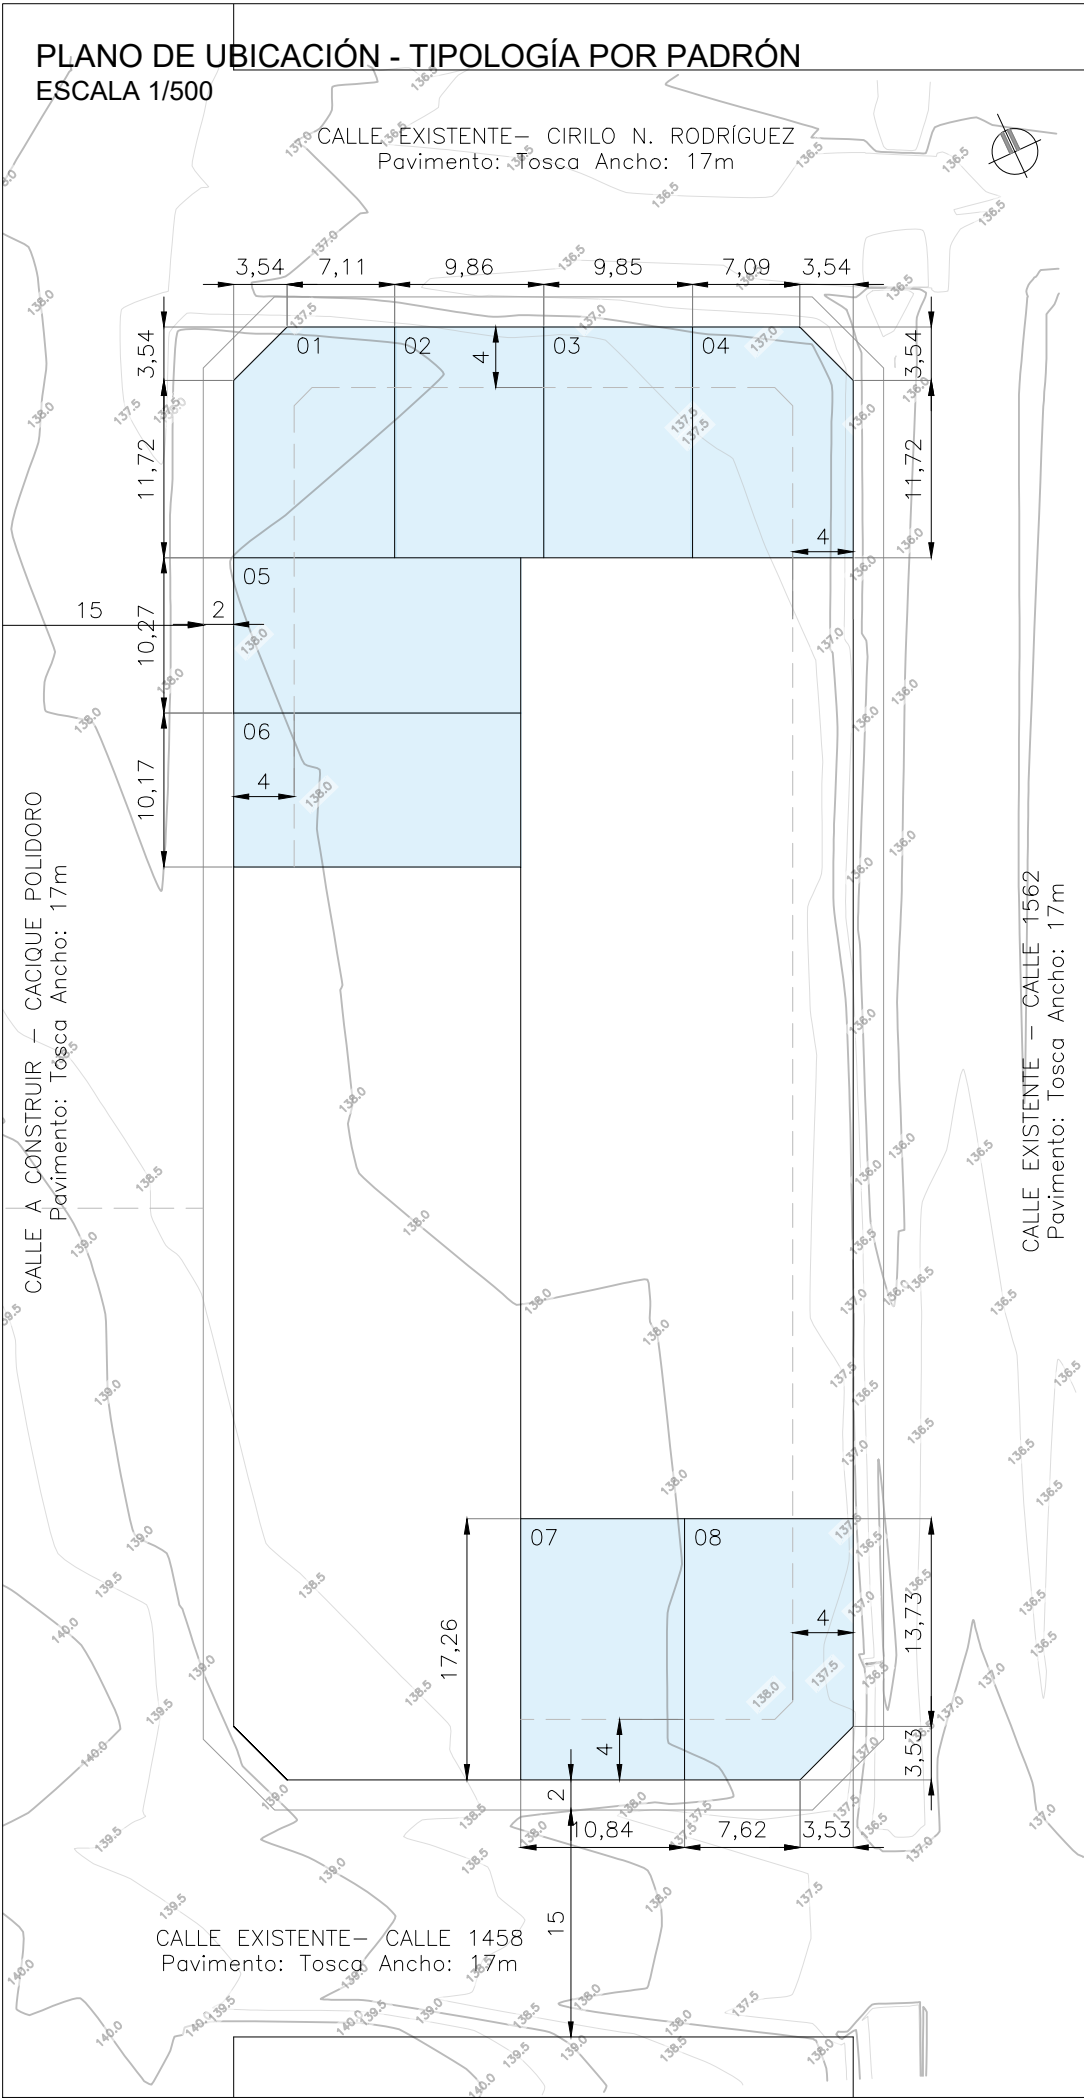

PLANO DE IMPLANTACIÓN - TIPOLOGÍA EN PLANTA
ESCALA 1/500

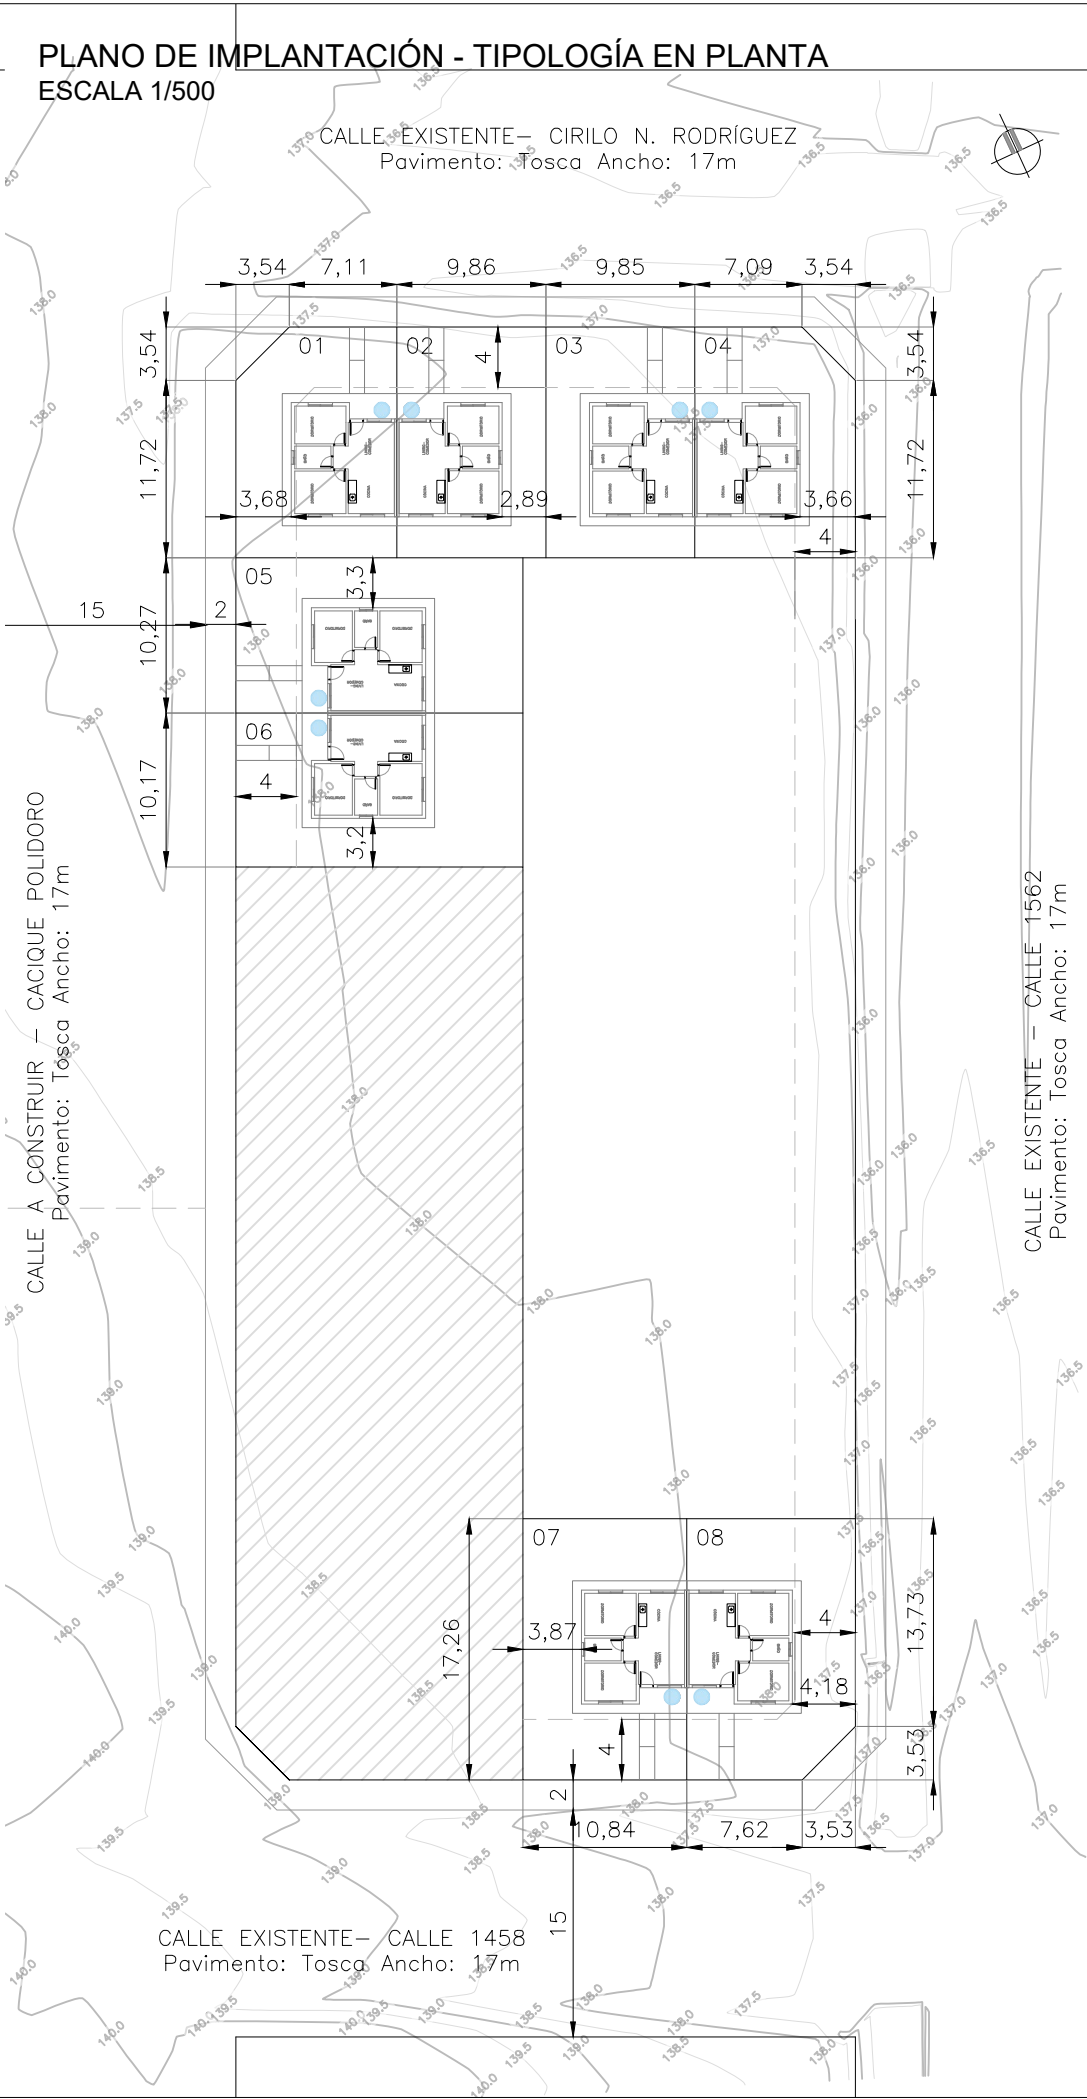

PLANO DE UBICACIÓN - PADRÓN
ESCALA 1/2500

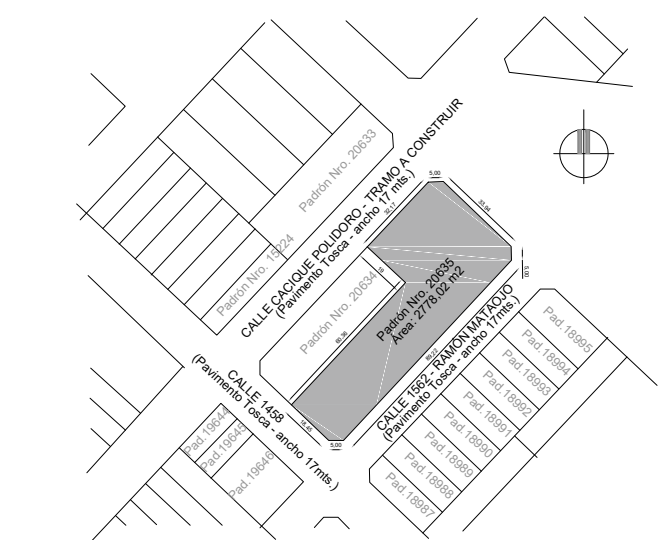

REFERENCIAS

TIPOLOGÍA 2 DORMITORIOS - 8 unidades

TOTAL : 8 unidades

LÍNEA DE RETIRO



Ministerio
de Vivienda y
Ordenamiento Territorial

Dirección Nacional
de Integración
Social y Urbana



NOTAS

DIMENSIONES:
- SALVO INDICACIÓN LAS MEDIDAS ESTÁN EN METROS Y LOS NIVELES Y COORDENADAS ESTÁN EN METROS

REVISIÓN	FECHA	DESCRIPCIÓN
1	16/06/2023	EMISIÓN PARA APROBACIÓN

TÉCNICOS ARQ. FABIÁN SILVA ARQ. CATHERINE ARISTEGUI ARQ. JIMENA CABRERA	PROYECTO TA.002.IN - REALOJOS INIA Y PRÓXIMOS
DIBUJANTE -	UBICACIÓN TACUAREMBÓ - PADRÓN 20635

TÍTULO PLANO DE UBICACIÓN E IMPLANTACIÓN	ESCALA 1/500	FOR. A3	PLANO N° VA-01	REV. 01
--	--------------	------------	-------------------	------------