


TIPOLOGIA 1 DORMITORIO

ÁREA HABITABLE - 35m2


Fachada principal

ESCALA 1/100

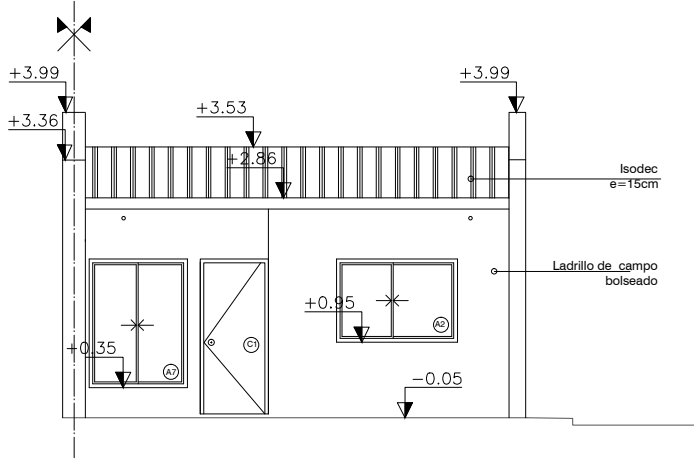


Fachada lateral

ESCALA 1/100

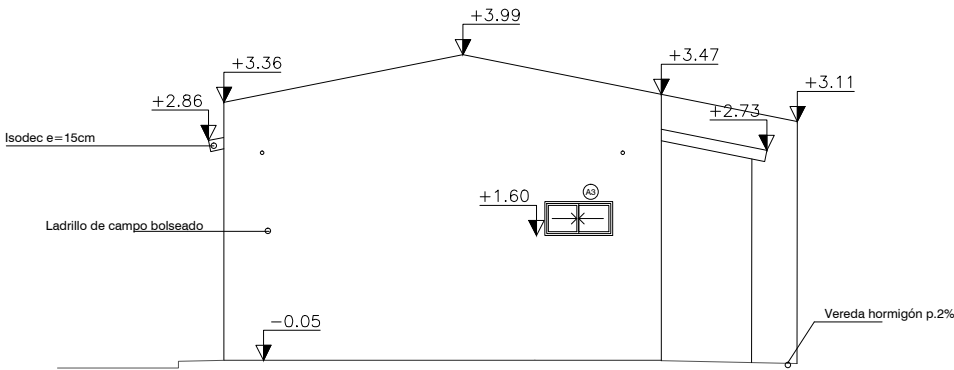

Fachada posterior

ESCALA 1/100

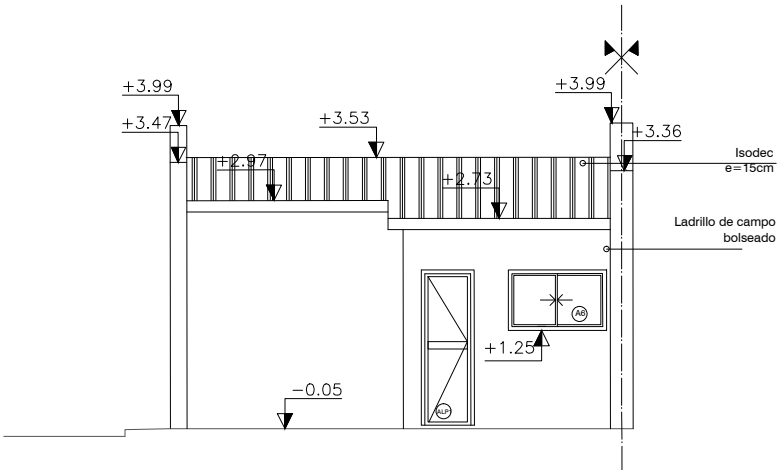

Ministerio
de Vivienda y
Ordenamiento Territorial

Dirección Nacional
de Integración
Social y Urbana



NOTAS

DIMENSIONES:
- SALVO INDICACIÓN LAS MEDIDAS ESTÁN EN METROS Y LOS NIVELES Y COORDENADAS ESTÁN EN METROS

REVISIÓN	FECHA	DESCRIPCIÓN
1	09/08/2023	EMISIÓN PARA APROBACIÓN

TÉCNICOS ARQ. FABIÁN SILVA ARQ. CATHERINE ARISTEGUI ARQ. JIMENA CABRERA DIBUJANTE -	PROYECTO TA.002.IN - REALOJOS INIA Y PRÓXIMOS	
	UBICACIÓN TACUAREMBÓ	

TÍTULO FACHADAS TIPOLOGIA 1 DORMITORIO	ESCALA 1/100		
	FOR. A3	PLANO N° VA-03_T1	REV. 01