



TIPOLOGIA 2 DORMITORIOS  
ÁREA HABITABLE - 50m2


Fachada principal  
ESCALA 1/100

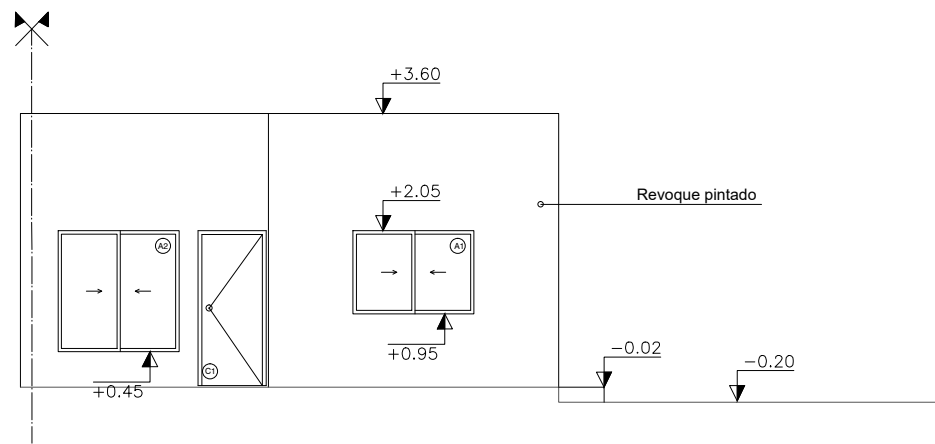

Fachada lateral  
ESCALA 1/100

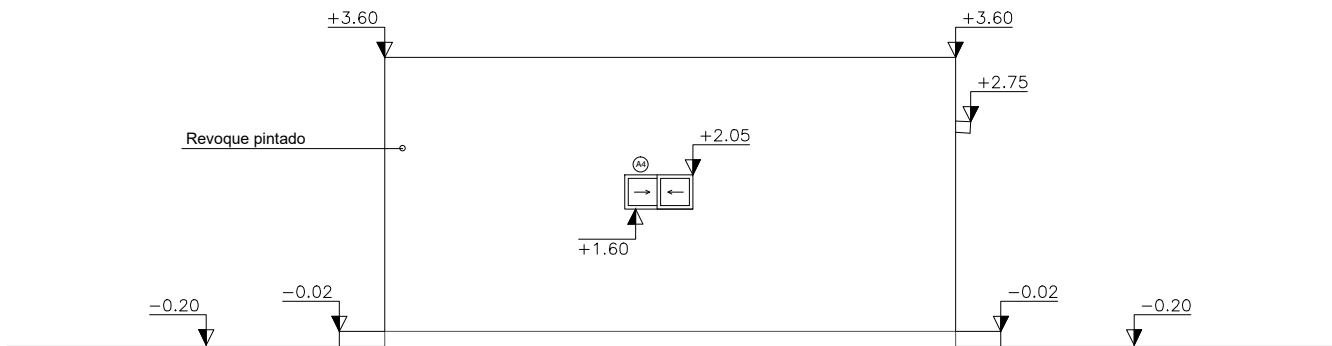

Fachada posterior  
ESCALA 1/100

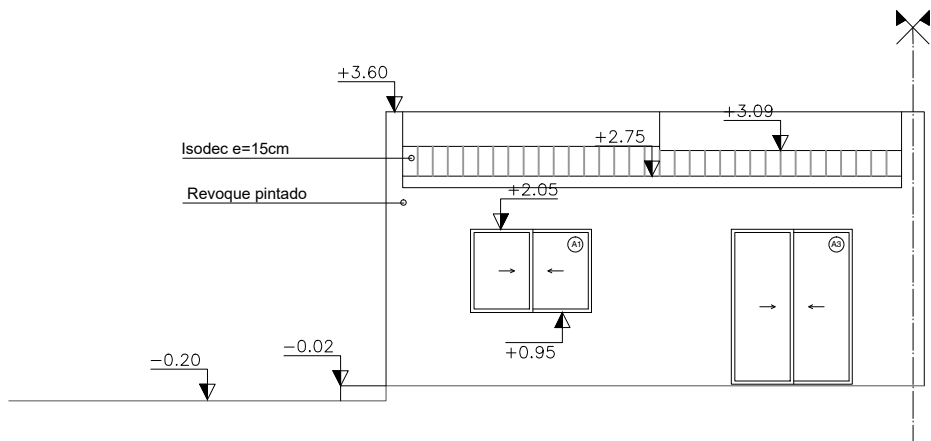

NOTAS

DIMENSIONES:  
- SALVO INDICACIÓN LAS MEDIDAS ESTÁN EN METROS Y LOS NIVELES Y COORDENADAS ESTÁN EN METROS

REVISIÓN	FECHA	DESCRIPCIÓN
1	16/06/2023	EMISIÓN PARA APROBACIÓN
2	30/06/2023	EMISIÓN PARA APROBACIÓN

TÉCNICOS ARQ. FABIÁN SILVA ARQ. CATHERINE ARISTEGUI ARQ. JIMENA CABRERA  DIBUJANTE -	PROYECTO TA.002.IN - REALOJOS INIA Y PRÓXIMOS	
	UBICACIÓN TACUAREMBÓ	

TÍTULO  FACHADAS TIPOLOGIA 2 DORMITORIO	ESCALA 1/100		
	FOR. A3	PLANO N° VA-03_T2	REV. 02