



TIPOLOGIA 1 DORMITORIO  
ÁREA HABITABLE - 35m2

Corte A-A  
ESCALA 1/100

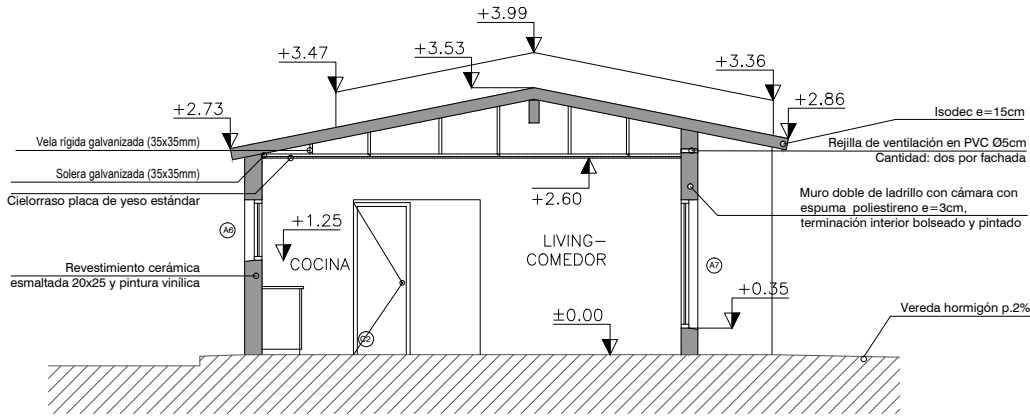

Corte B-B  
ESCALA 1/100

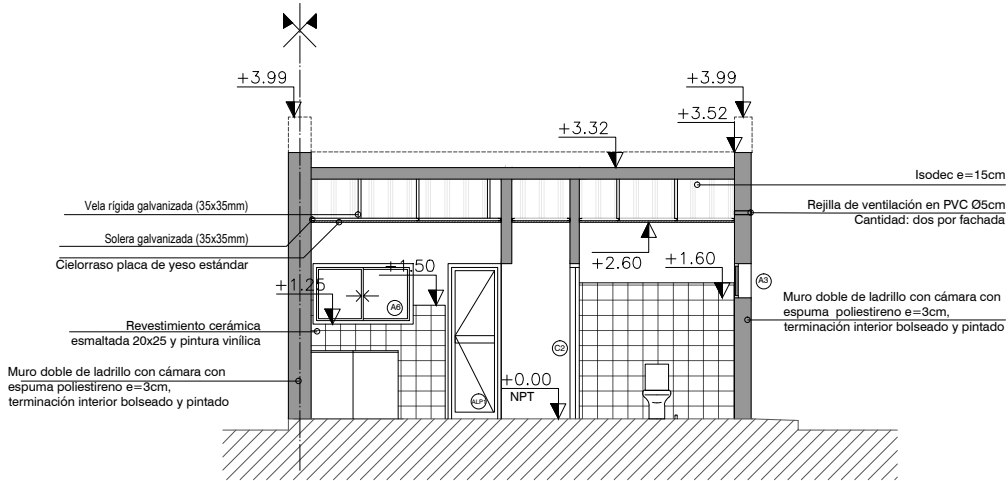

Ministerio  
de Vivienda y  
Ordenamiento Territorial

Dirección Nacional  
de Integración  
Social y Urbana



NOTAS

DIMENSIONES:  
- SALVO INDICACIÓN LAS MEDIDAS ESTÁN EN METROS Y LOS NIVELES Y COORDENADAS ESTÁN EN METROS

REVISIÓN	FECHA	DESCRIPCIÓN
1	09/08/2023	EMISIÓN PARA APROBACIÓN

TÉCNICOS ARQ. FABIÁN SILVA ARQ. CATHERINE ARISTEGUI ARQ. JIMENA CABRERA  DIBUJANTE -	PROYECTO TA.002.IN - REALOJOS INIA Y PRÓXIMOS	
	UBICACIÓN TACUAREMBÓ	

TÍTULO  CORTES TIPOLOGIA 1 DORMITORIO	ESCALA 1/100		
	FOR. A3	PLANO N° VA-04_T1	REV. 01