



TIPOLOGIA 2 DORMITORIOS
ÁREA HABITABLE - 50m2

Corte A-A
ESCALA 1/100

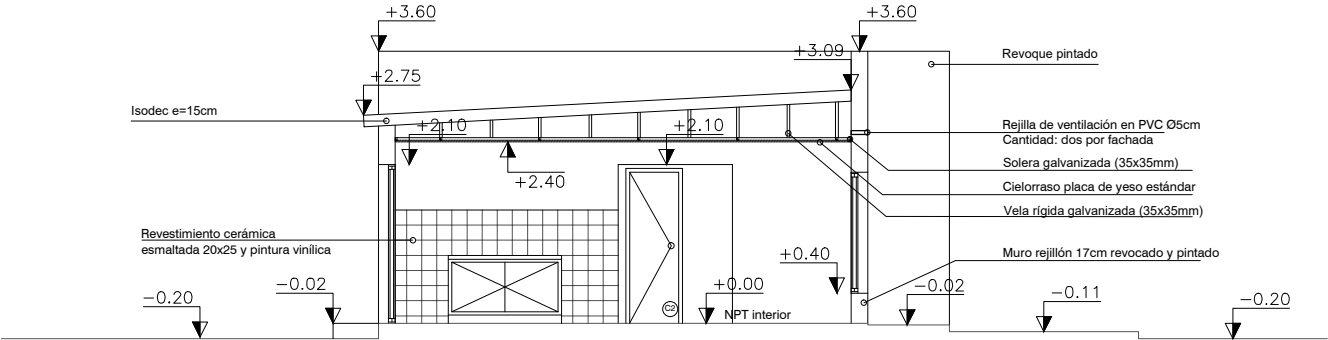

Corte B-B
ESCALA 1/100

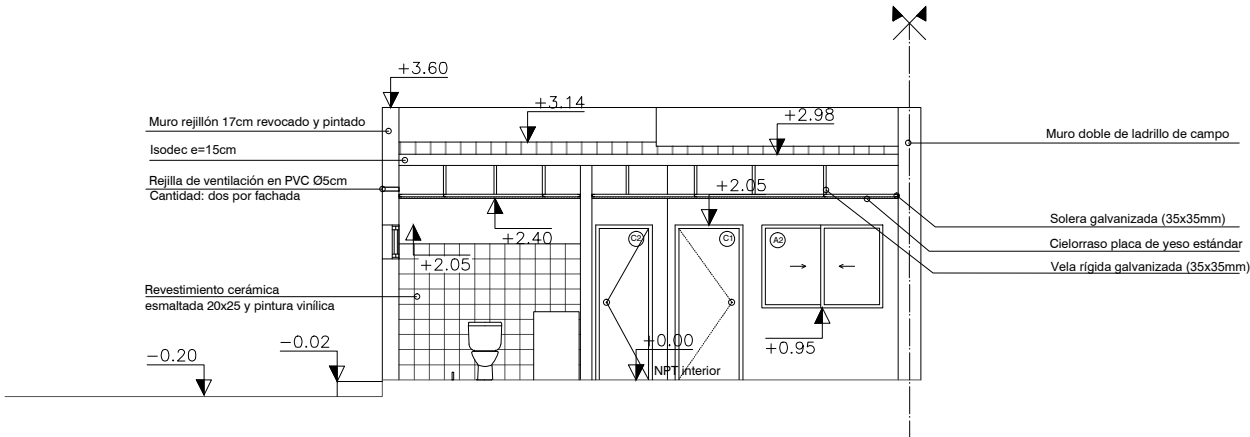

 Ministerio de Vivienda y Ordenamiento Territorial		Dirección Nacional de Integración Social y Urbana			
NOTAS					
DIMENSIONES: - SALVO INDICACIÓN LAS MEDIDAS ESTÁN EN METROS Y LOS NIVELES Y COORDENADAS ESTÁN EN METROS					
REVISIÓN		FECHA		DESCRIPCIÓN	
1		16/06/2023		EMISIÓN PARA APROBACIÓN	
2		30/06/2023		EMISIÓN PARA APROBACIÓN	
TÉCNICOS ARQ. FABIÁN SILVA ARQ. CATHERINE ARISTEGUI ARQ. JIMENA CABRERA			PROYECTO TA.002.IN - REALOJOS INIA Y PRÓXIMOS		
DIBUJANTE -			UBICACIÓN TACUAREMBÓ		
TÍTULO CORTES TIPOLOGIA 2 DORMITORIOS			ESCALA 1/100		
FOR. A3		PLANO N° VA-04_T2		REV. 02	