



TIPOLOGIA 3 DORMITORIOS
ÁREA HABITABLE - 65m2

Corte A-A
ESCALA 1/100

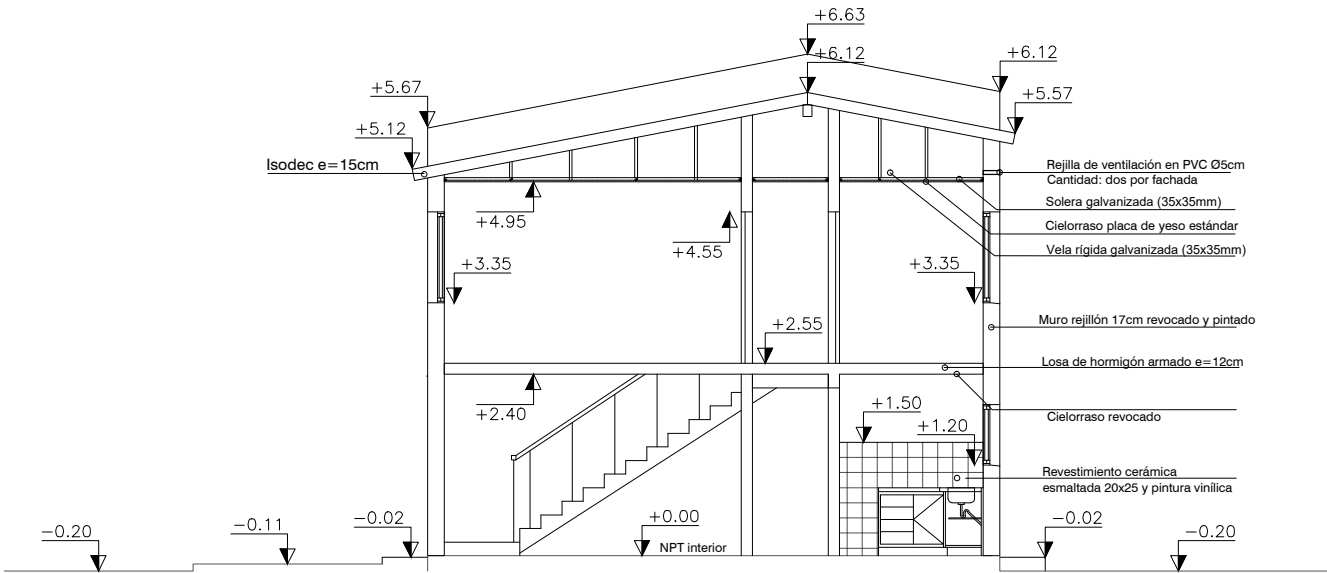

Corte B-B
ESCALA 1/100

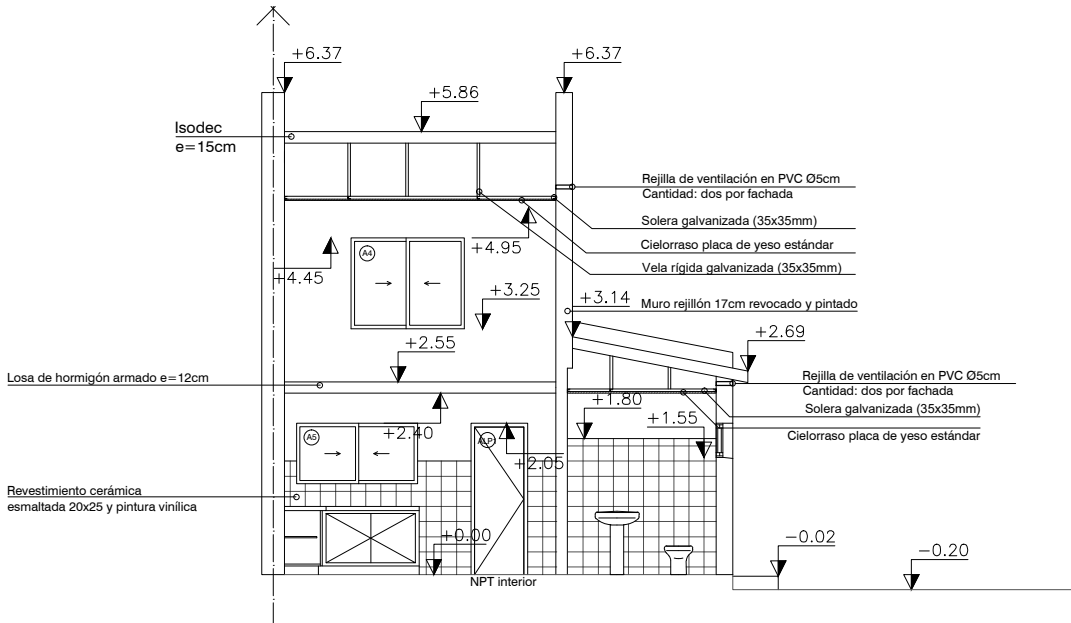

 Ministerio de Vivienda y Ordenamiento Territorial		Dirección Nacional de Integración Social y Urbana			
NOTAS					
DIMENSIONES: - SALVO INDICACIÓN LAS MEDIDAS ESTÁN EN METROS Y LOS NIVELES Y COORDENADAS ESTÁN EN METROS					
REVISIÓN	FECHA	DESCRIPCIÓN			
1	16/06/2023	EMISIÓN PARA APROBACIÓN			
2	30/06/2023	EMISIÓN PARA APROBACIÓN			
TÉCNICOS ARQ. FABIÁN SILVA ARQ. CATHERINE ARISTEGUI ARQ. JIMENA CABRERA		PROYECTO TA.002.IN - REALOJOS INIA Y PRÓXIMOS			
DIBUJANTE -		UBICACIÓN TACUAREMBÓ			
TÍTULO CORTES TIPOLOGIA 3 DORMITORIOS		ESCALA 1/100			
		FOR. A3	PLANO N° VA-04_T3		REV. 02