



TIPOLOGIA 4 DORMITORIOS
ÁREA HABITABLE - 80m2

Corte A-A
ESCALA 1/100

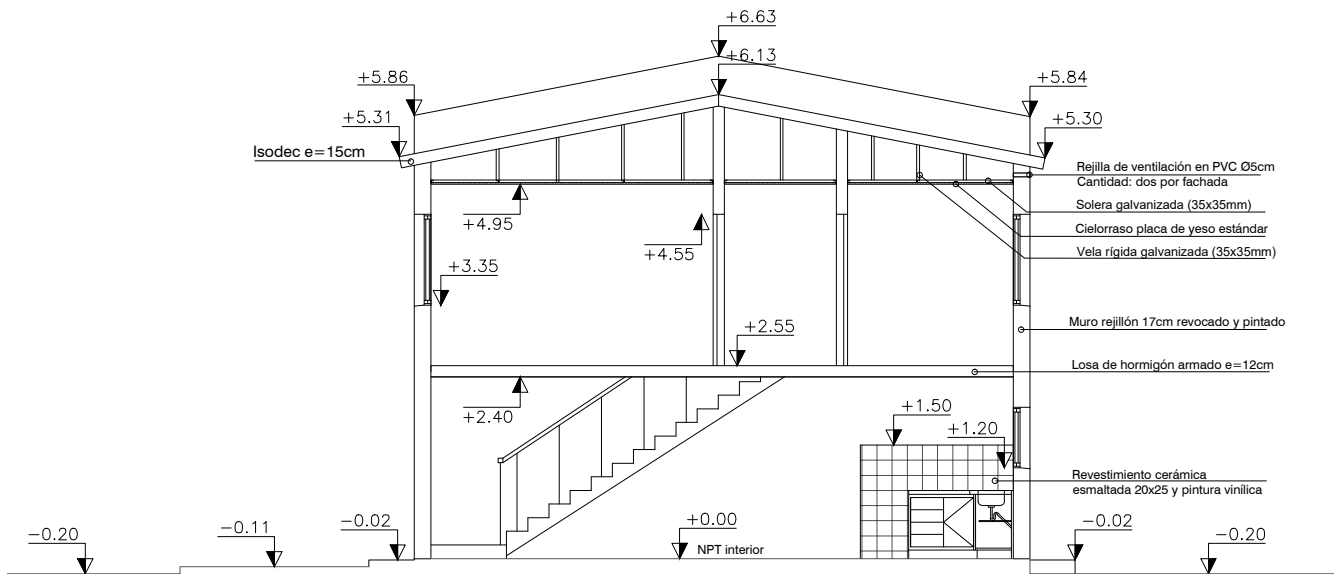

Corte B-B
ESCALA 1/100

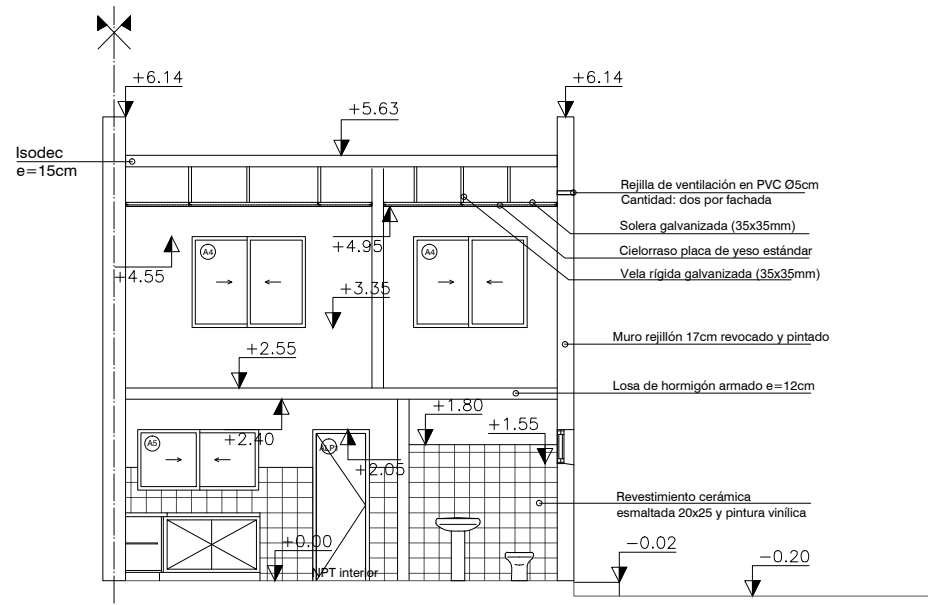

 Ministerio de Vivienda y Ordenamiento Territorial		Dirección Nacional de Integración Social y Urbana			
NOTAS					
DIMENSIONES: - SALVO INDICACIÓN LAS MEDIDAS ESTÁN EN METROS Y LOS NIVELES Y COORDENADAS ESTÁN EN METROS					
REVISIÓN	FECHA	DESCRIPCIÓN			
1	16/06/2023	EMISIÓN PARA APROBACIÓN			
2	30/06/2023	EMISIÓN PARA APROBACIÓN			
TÉCNICOS		PROYECTO			
ARQ. FABIÁN SILVA		TA.002.IN - REALOJOS INIA Y PRÓXIMOS			
ARQ. CATHERINE ARISTEGUI		UBICACIÓN			
ARQ. JIMENA CABRERA		TACUAREMBÓ			
DIBUJANTE		ESCALA 1/100			
-					
TÍTULO		FOR.			
CORTES		PLANO N°			
TIPOLOGIA 4 DORMITORIOS		VA-04_T4			
		REV.			
		02			