




D2 - ENCuentRO CUBIERTA P.B. Y MURO P.A.
ESCALA 1/10

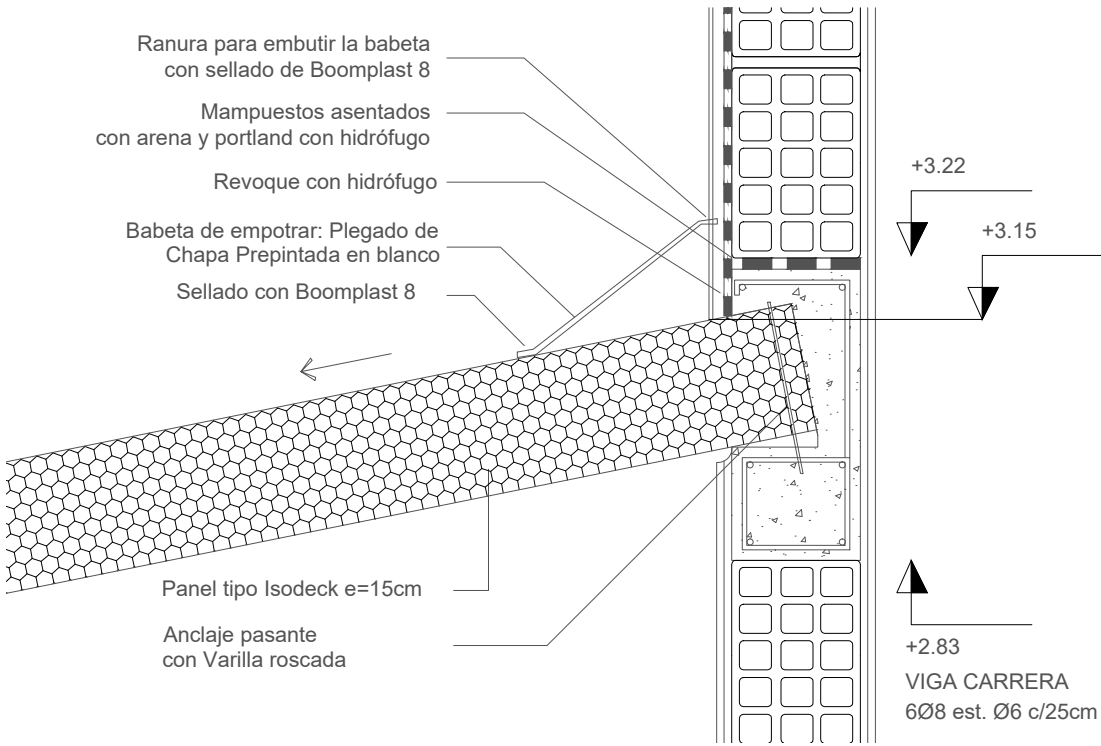


D3 - SECTOR SUPERIOR DE MURO
ESCALA 1/10

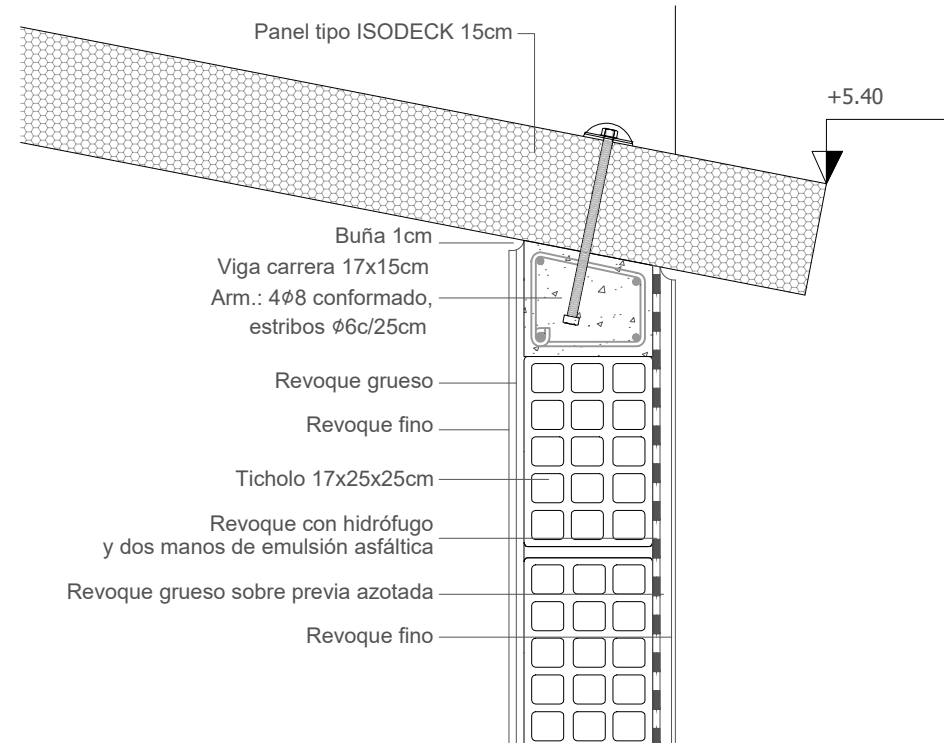


D4 - APOYO DE LOSA
ESCALA 1/10

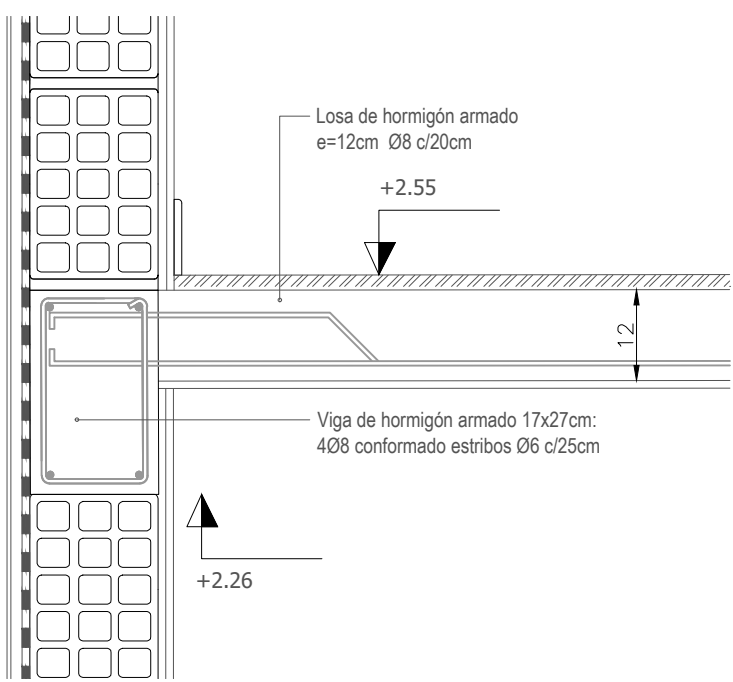


D1 - MURO MEDIANERO / CORTAFUEGO
ESCALA 1/10

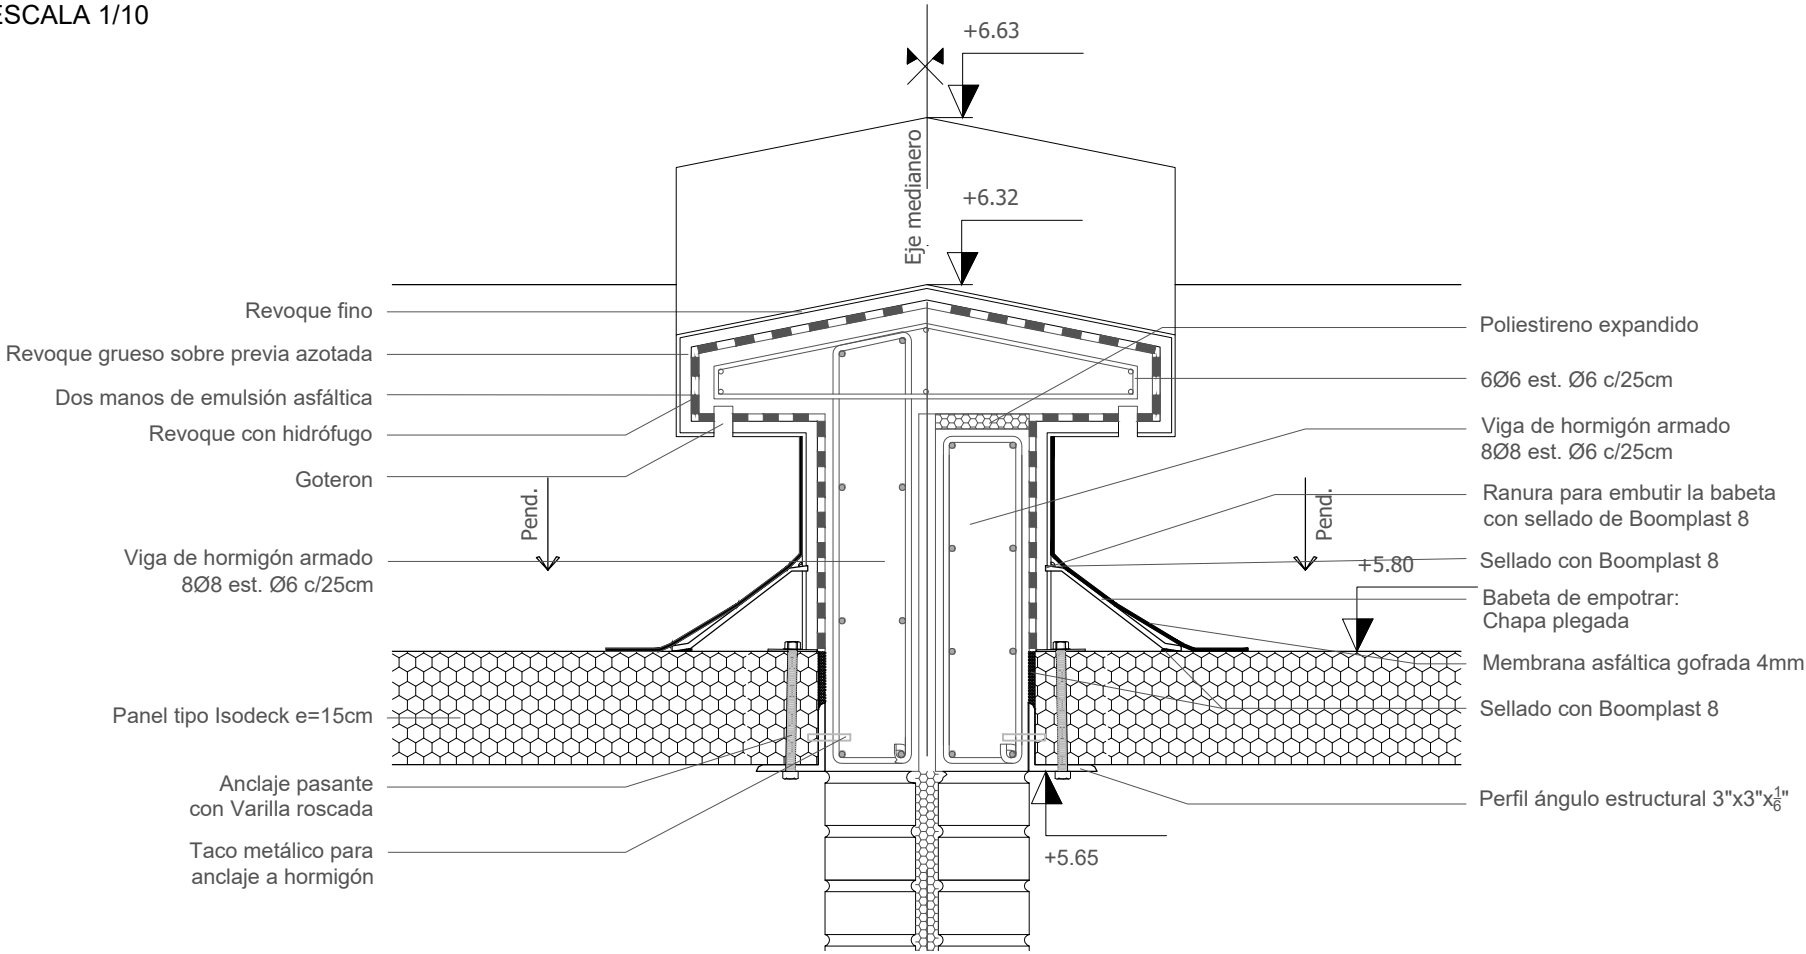


D5 - VIGA DE BORDE
ESCALA 1/10

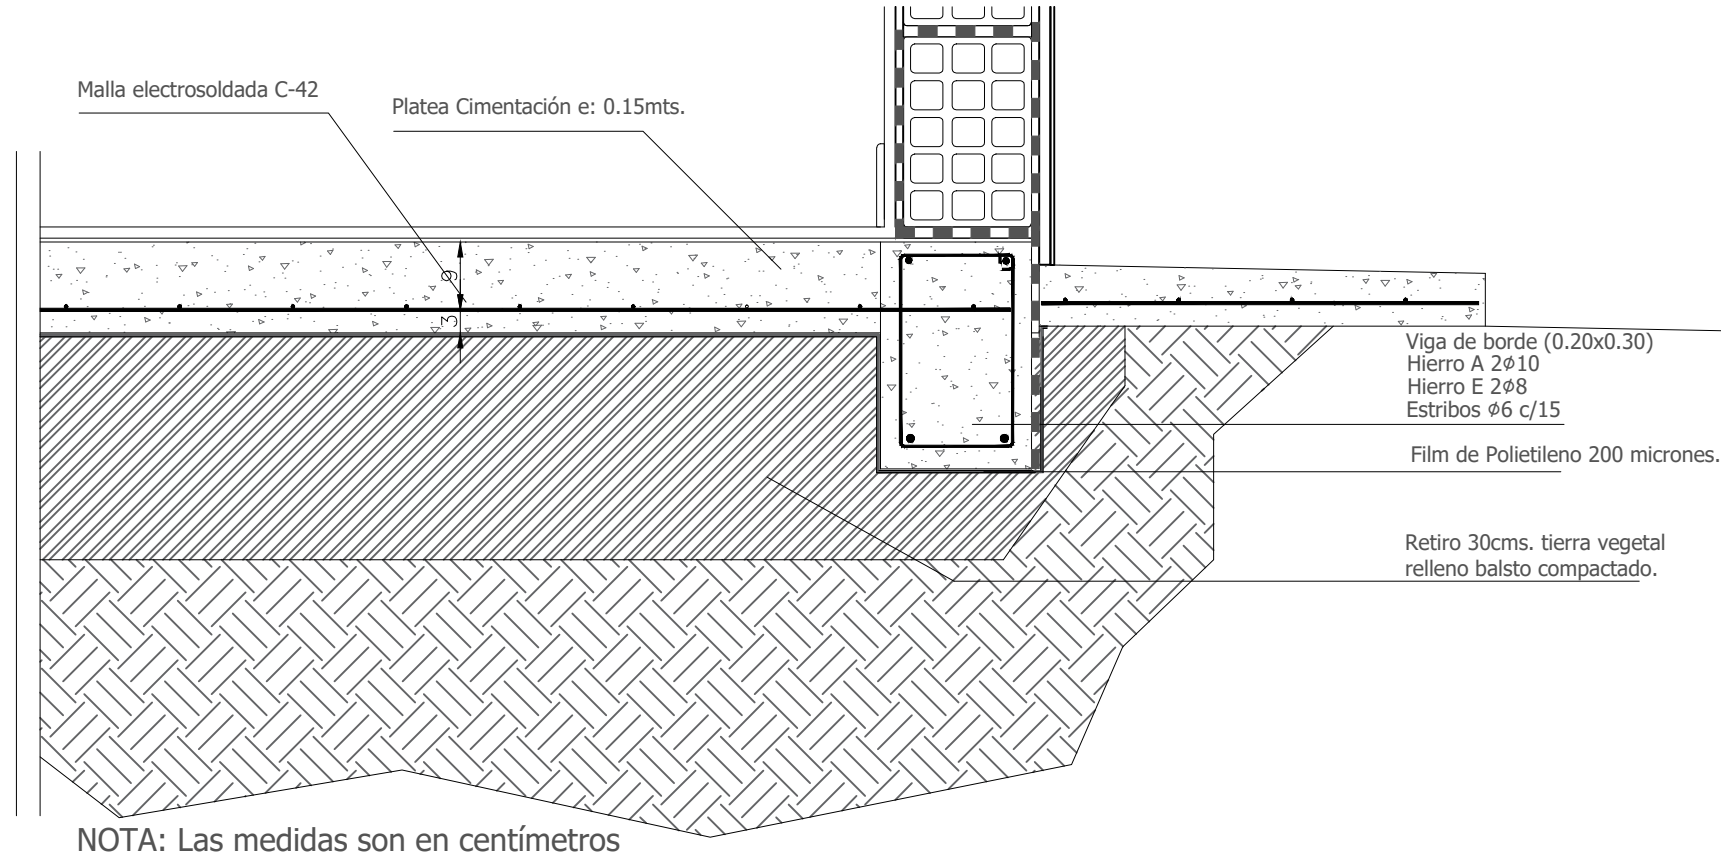

D6: REFURZO BAJO MURO DE DOS NIVELES
ESCALA 1/10

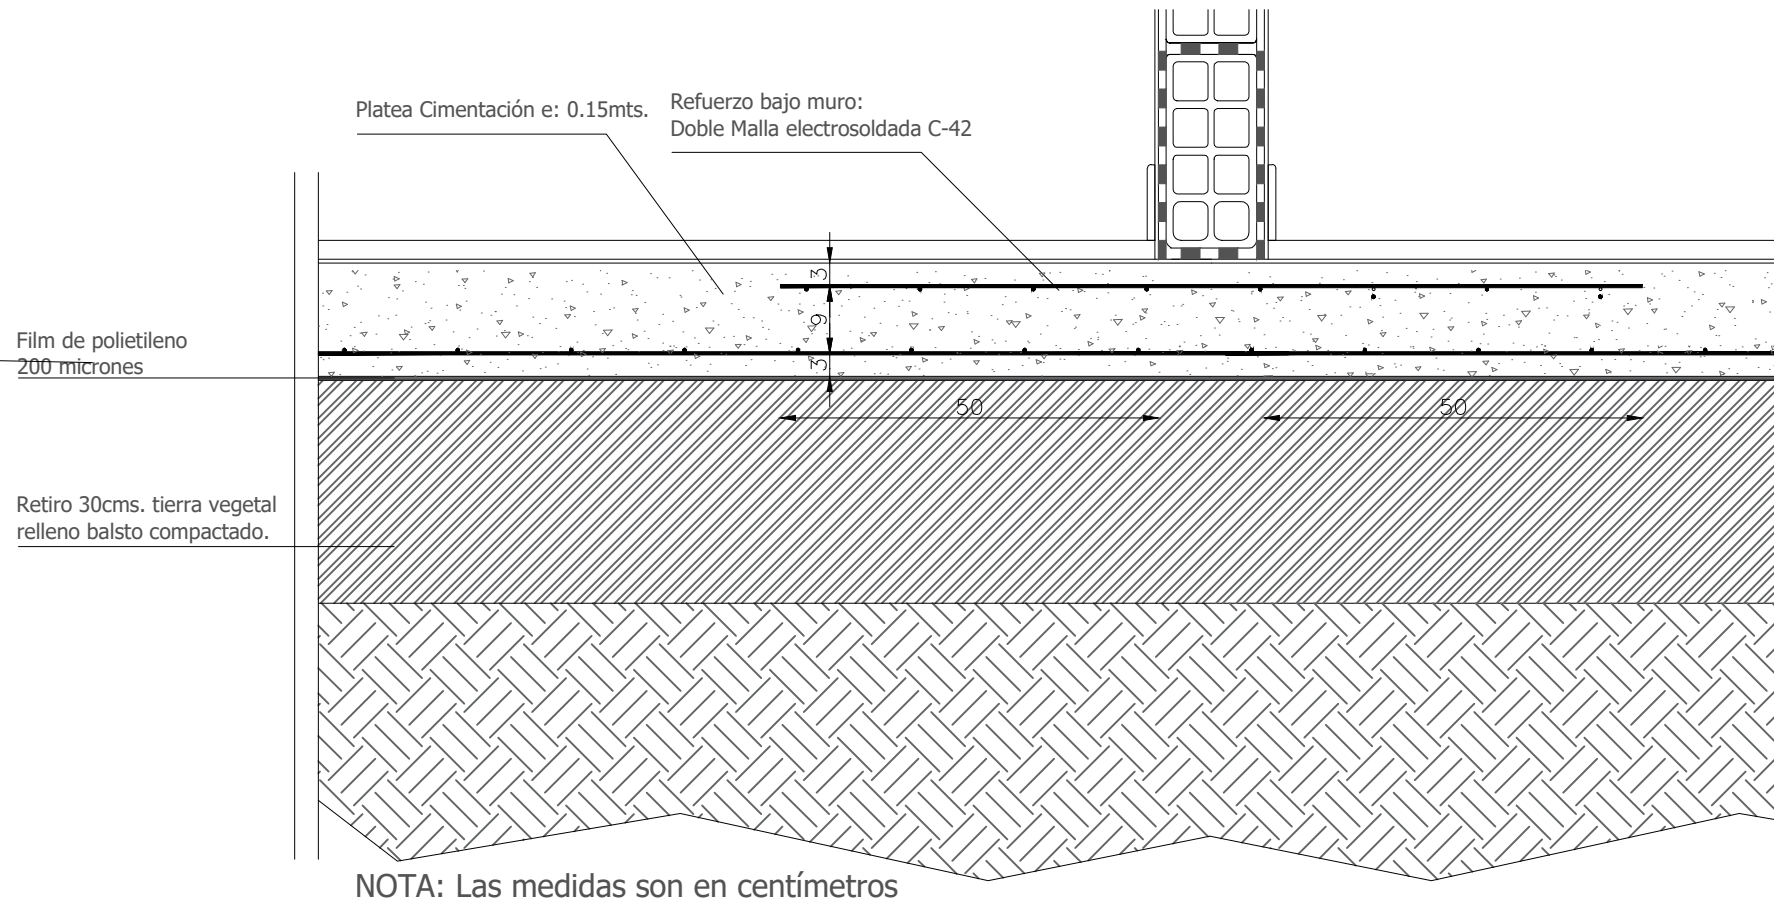

REFERENCIA

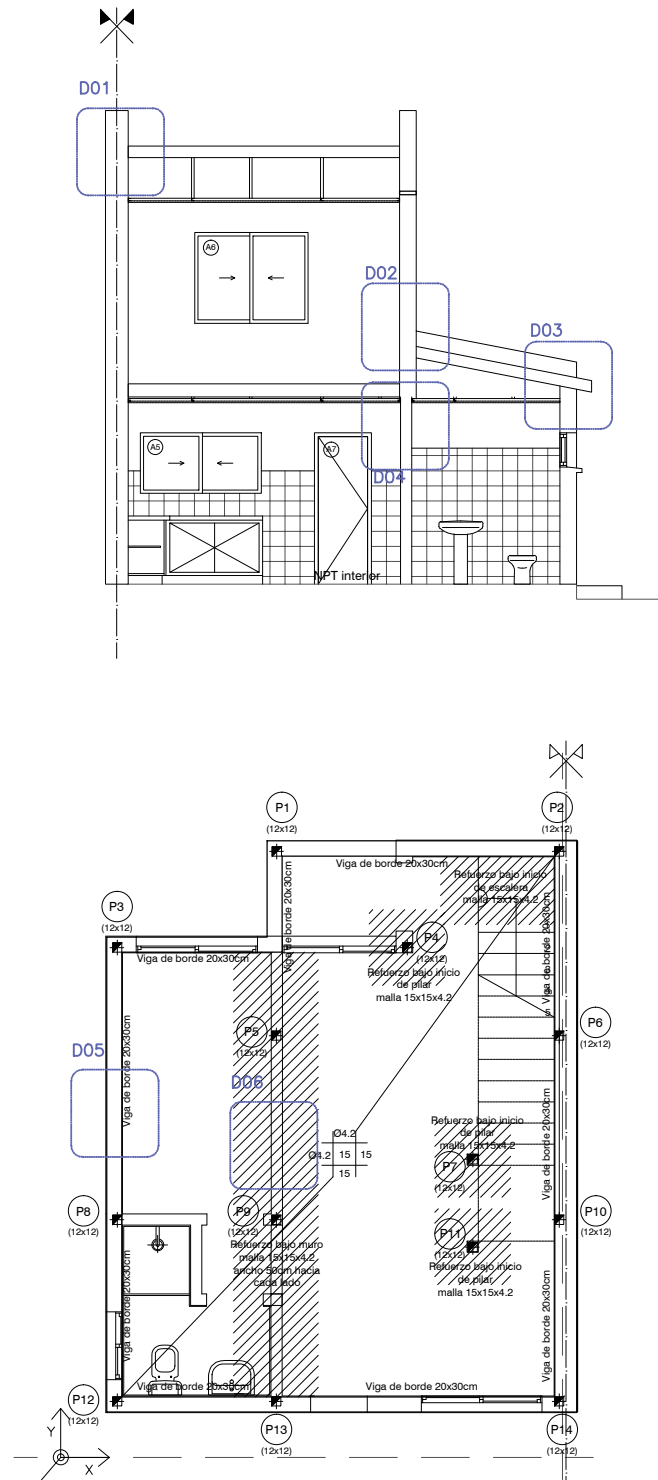

NOTAS

REVISIÓN	FECHA	DESCRIPCIÓN
1	30/06/2023	EMISIÓN PARA APROBACIÓN. EJECUTIVO
2	03/07/2023	CORRECCIÓN DE CAPAS
3	11/07/2023	EMISIÓN PARA APROBACIÓN
4	25/07/2023	EMISIÓN PARA APROBACIÓN
TÉCNICOS		
ARQ. FABIAN SILVA		
ARQ. CATHERINE ARISTEGUI		
ARQ. JIMENA CABRERA		
DIBUJANTE		
-		
PROYECTO		TA.002-IN - REALOJOS INIA Y PRÓXIMOS
UBICACIÓN		TACUAREMBÓ
TÍTULO		ESCALA 1/10
DETALLES CONSTRUCTIVOS	FOR.	PLANO N°
	A3	VA-06
		REV. 04