


ELECTRICA TIPOLOGIA 2  
ESCALA 1/50

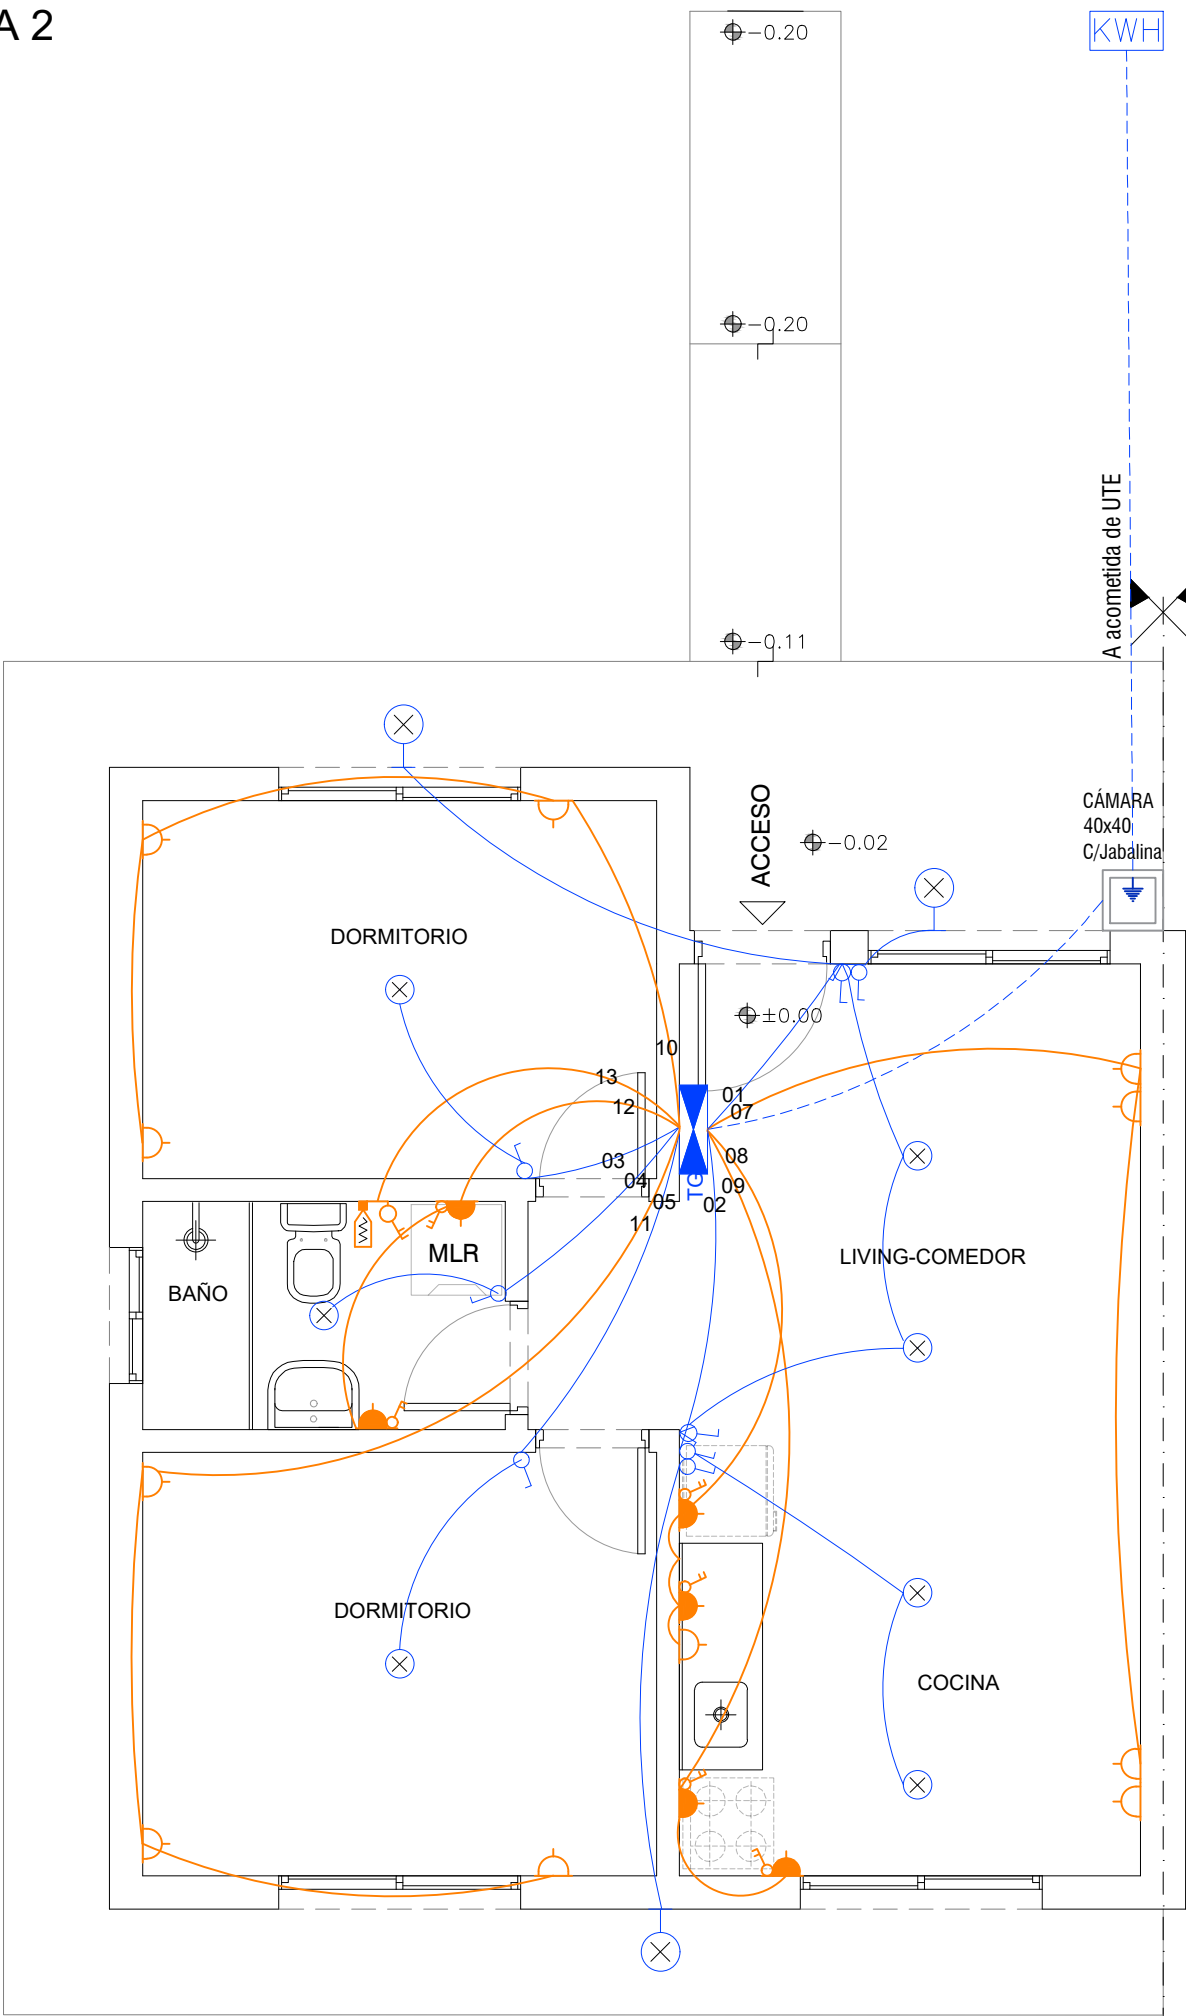

REFERENCIAS

|  |  |
|--|--|
|  | CAJA DE CENTRO EMBUTIDA EN LOSA o SOBRE CR.  |
|  | CAJA DE BRAZO EMBUTIDA EN MURO<br>EN GENERAL h=1.80m SOBRE N.P.T. / EN CENEFAS h=1.40m Aprox. SOBRE N.P.T. |
|  | LUMINARIA PARA ILUMINACION DE SEGURIDAD<br>CAJA DE BRAZO h=2.00m SOBRE N.P.T.                              |
|  | INTERRUPTOR UNIPOLAR<br>CAJA HONDA h=1.10m SOBRE N.P.T.  |
|  | INTERRUPTOR BIPOLAR<br>CAJA HONDA h=1.10m SOBRE N.P.T.   |
|  | INTERRUPTOR DE COMBINACION<br>CAJA HONDA h=1.10m SOBRE N.P.T.  |
|  | SENSOR DE PRESENCIA<br>CAJA HONDA h=1.10m SOBRE N.P.T. / EN GARAGES - CAJA HONDA EN LOSA                   |
|  | COMANDO CORTINA<br>CAJA HONDA h=1.20m SOBRE N.P.T. CON TAPA CIEGA  |
|  | EXTRACTOR<br>h=1.60m LLAVE = 1.10m SOBRE N.P.T.  |
|  | TOMACORRIENTE COMUN 3 EN LINEA<br>CAJA HONDA h=0.35m SOBRE N.P.T.  |
|  | TOMACORRIENTE SCHUKO<br>CAJA HONDA h=0.35m SOBRE N.P.T.  |
|  | TOMACORRIENTE CON LLAVE<br>CAJA HONDA, EN GENERAL h=0.35m / EN BANOS y COCINAS h=1.10m SOBRE N.P.T.        |
|  | TOMACORRIENTE SCHUKO CON LLAVE<br>CAJA HONDA, EN GENERAL h=0.35m / EN BANOS y COCINAS h=1.10m SOBRE N.P.T. |
|  | CONEXION CALEFON<br>CAJA HONDA h=1.80m / LLAVE h=1.10m SOBRE N.P.T.  |
|  | REGISTRO o CAJA DE CONEXION DE 220V<br>EN GENERAL h=2.00m (en muro) o SEGUN INDICACION EN PLANO            |
|  | CAJA DE CONEXION ALIM. CORTINA<br>CAJA h=2.20m / PARA CORTINAS DE ENROLLAR, CAJA DENTRO DE CAJON           |
|  | CAJA DE CONEXION AIRE ACONDICIONADO<br>CAJA HONDA h=2.20m SOBRE N.P.T.                                     |
|  | CAJA DE CONEXION TERMOSTATO<br>CAJA HONDA h=1.20m SOBRE N.P.T.   |
|  | TABLERO DE DISTRIBUCION  |
|  | REGISTRO DE CORRIENTES DEBILES<br>EN GENERAL h=2.00m (en muro) o SEGUN INDICACION EN PLANO                 |
|  | CONEXION PARA TV, TELEFONO o DATOS<br>CAJA HONDA h=0.35m (o SEGUN INDICACION) SOBRE N.P.T.                 |
|  | PULSADOR DE TIMBRE<br>CAJA DE BRAZO h=1.10m SOBRE N.P.T.   |
|  | CAMPANILLA TIMBRE<br>REGISTRO 10x10cm h=1.90m SOBRE N.P.T.   |
|  | CANALIZACION POR MURO o LOSA   |
|  | CANALIZACION POR PISO  |



NOTAS

DIMENSIONES:  
- SALVO INDICACIÓN LAS MEDIDAS ESTÁN EN METROS Y LOS NIVELES Y COORDENADAS ESTÁN EN METROS

| REVISIÓN | FECHA      | DESCRIPCIÓN             |
|----------|------------|-------------------------|
| 1        | 16/06/2023 | EMISIÓN PARA APROBACIÓN |
| 2        | 30/06/2023 | EMISIÓN PARA APROBACIÓN |

|  |  |                      |           |
|--|--|----------------------|-----------|
| TÉCNICOS<br>ARQ. FABIÁN SILVA<br>ARQ. CATHERINE ARISTEGUI<br>ARQ. JIMENA CABRERA<br><br>DIBUJANTE<br>- | PROYECTO<br>TA.002.IN - REALOJOS INIA Y PRÓXIMOS |                      |           |
|  | UBICACIÓN<br>TACUAREMBÓ                          |                      |           |
| TÍTULO<br><br>PLANO DE ALBAÑILERÍA<br>TIPOLOGIA 2 DORMITORIOS  | ESCALA 1/50                                      |                      |           |
|  | FOR.<br>A3                                       | PLANO N°<br>VEL01-T2 | REV.<br>2 |