




TIPOLOGIA 3 DORMITORIOS  
ÁREA HABITABLE - 65m2

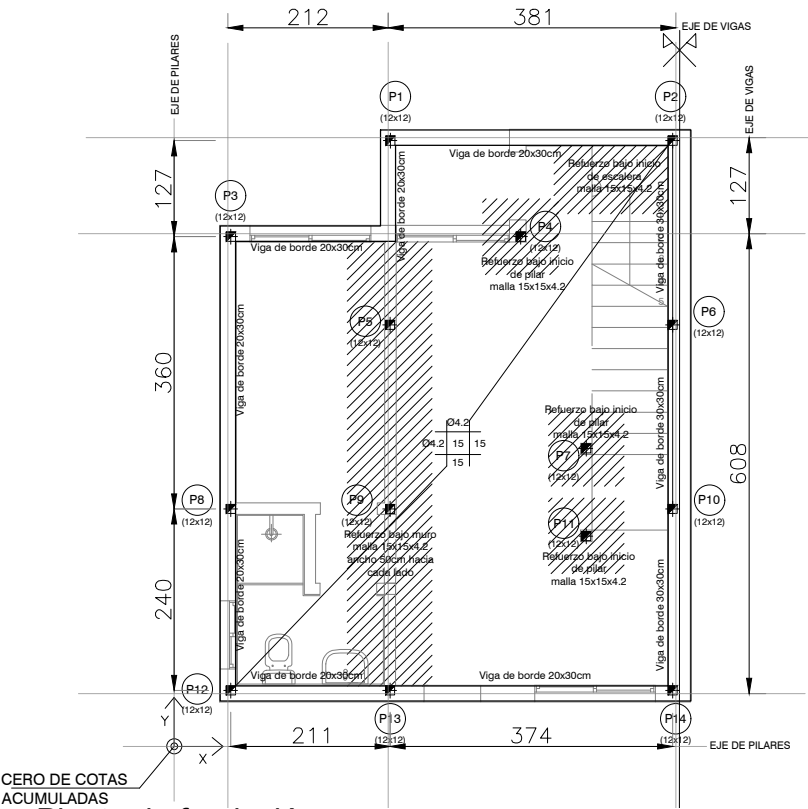

Planta de fundación  
ESCALA 1/100

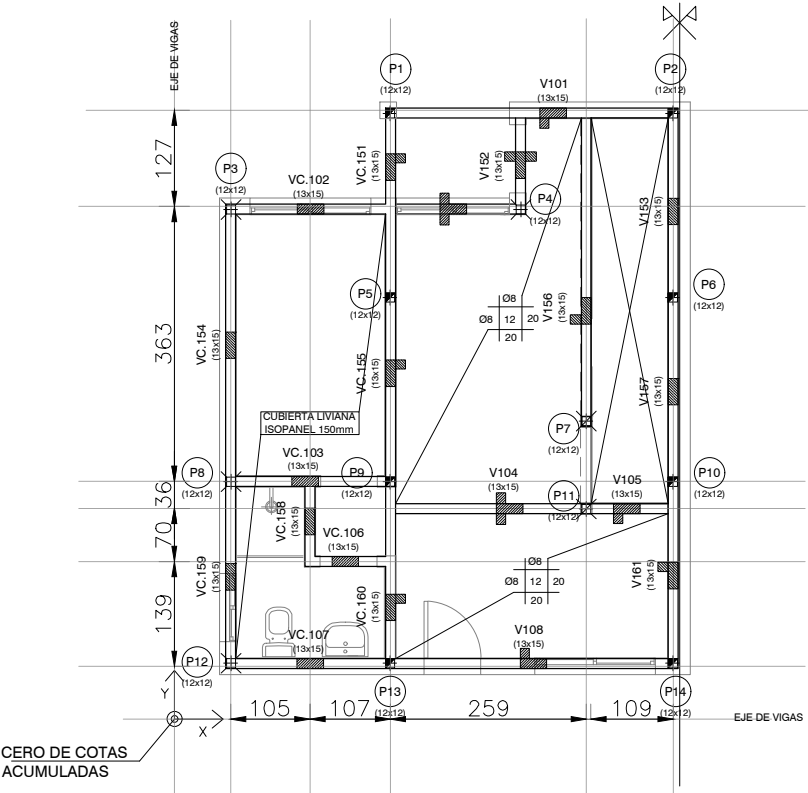

Planta Nivel 100  
ESCALA 1/100

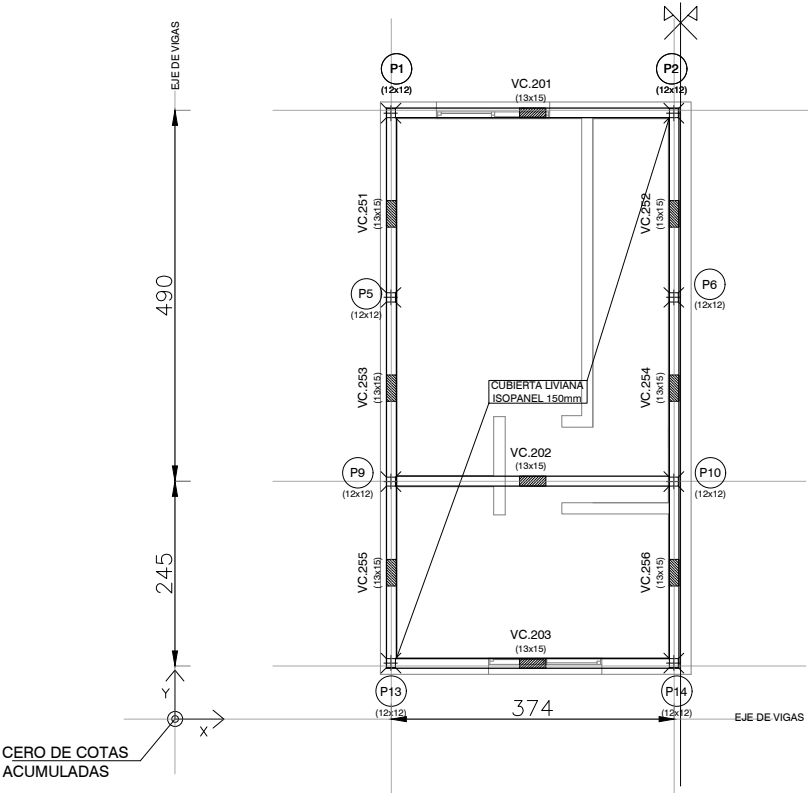

Planta Nivel 200  
ESCALA 1/100

PLANILLA DE ESTRUCTURA - PILARES Y VIGAS TIPO		
TIPO DE PILAR	DETALLE GRAFICO	REFERENCIA
P1		PILAR P1 DIMENSIONES 0.12 x 0.12 m ARMADURAS Principal: 6#8 conformados Estribos: #6 cada 20cm RECUBRIMIENTO Minimo: 1.5 cm
TIPO DE VIGA	DETALLE GRAFICO	REFERENCIA
VF		VIGA FUNDACIÓN VF DIMENSIONES 0.20 x 0.30 m ARMADURAS Principal: 6#8 conformados Estribos: #6 cada 20cm RECUBRIMIENTO Minimo: 3 cm
VC		VIGA CARRERA VC1 DIMENSIONES 0.12 x 0.15 m ARMADURAS Principal: 4#8 conformados Estribos: #6 cada 25cm RECUBRIMIENTO Minimo: 1.5 cm
V		VIGA V1 DIMENSIONES 0.12 x 0.15 m ARMADURAS Principal: 4#8 conformados Estribos: #6 cada 25cm RECUBRIMIENTO Minimo: 1.5 cm



Ministerio  
de Vivienda y  
Ordenamiento Territorial

Dirección Nacional  
de Integración  
Social y Urbana



NOTAS

DIMENSIONES:  
- SALVO INDICACIÓN LAS MEDIDAS ESTÁN EN METROS Y LOS NIVELES Y COORDENADAS ESTÁN EN METROS

REVISIÓN	FECHA	DESCRIPCIÓN
1	30/06/2023	EMISIÓN PARA APROBACIÓN
2	13/07/2023	CORRECCIÓN GRÁFICOS
3	25/07/2023	CORRECCIÓN GRÁFICOS

TÉCNICOS ARQ. FABIÁN SILVA ARQ. CATHERINE ARISTEGUI ARQ. JIMENA CABRERA		PROYECTO TA.002.IN - REALOJOS INIA Y PRÓXIMOS	
DIBUJANTE -		UBICACIÓN TACUAREMBÓ	
TÍTULO PLANO DE ESTRUCTURAS TIPOLOGIA 2 DORMITORIOS		ESCALA 1/100	
FOR. A3	PLANO N° VES01-T3	REV. 3	