





PLANTA UBICACION esc 1:500

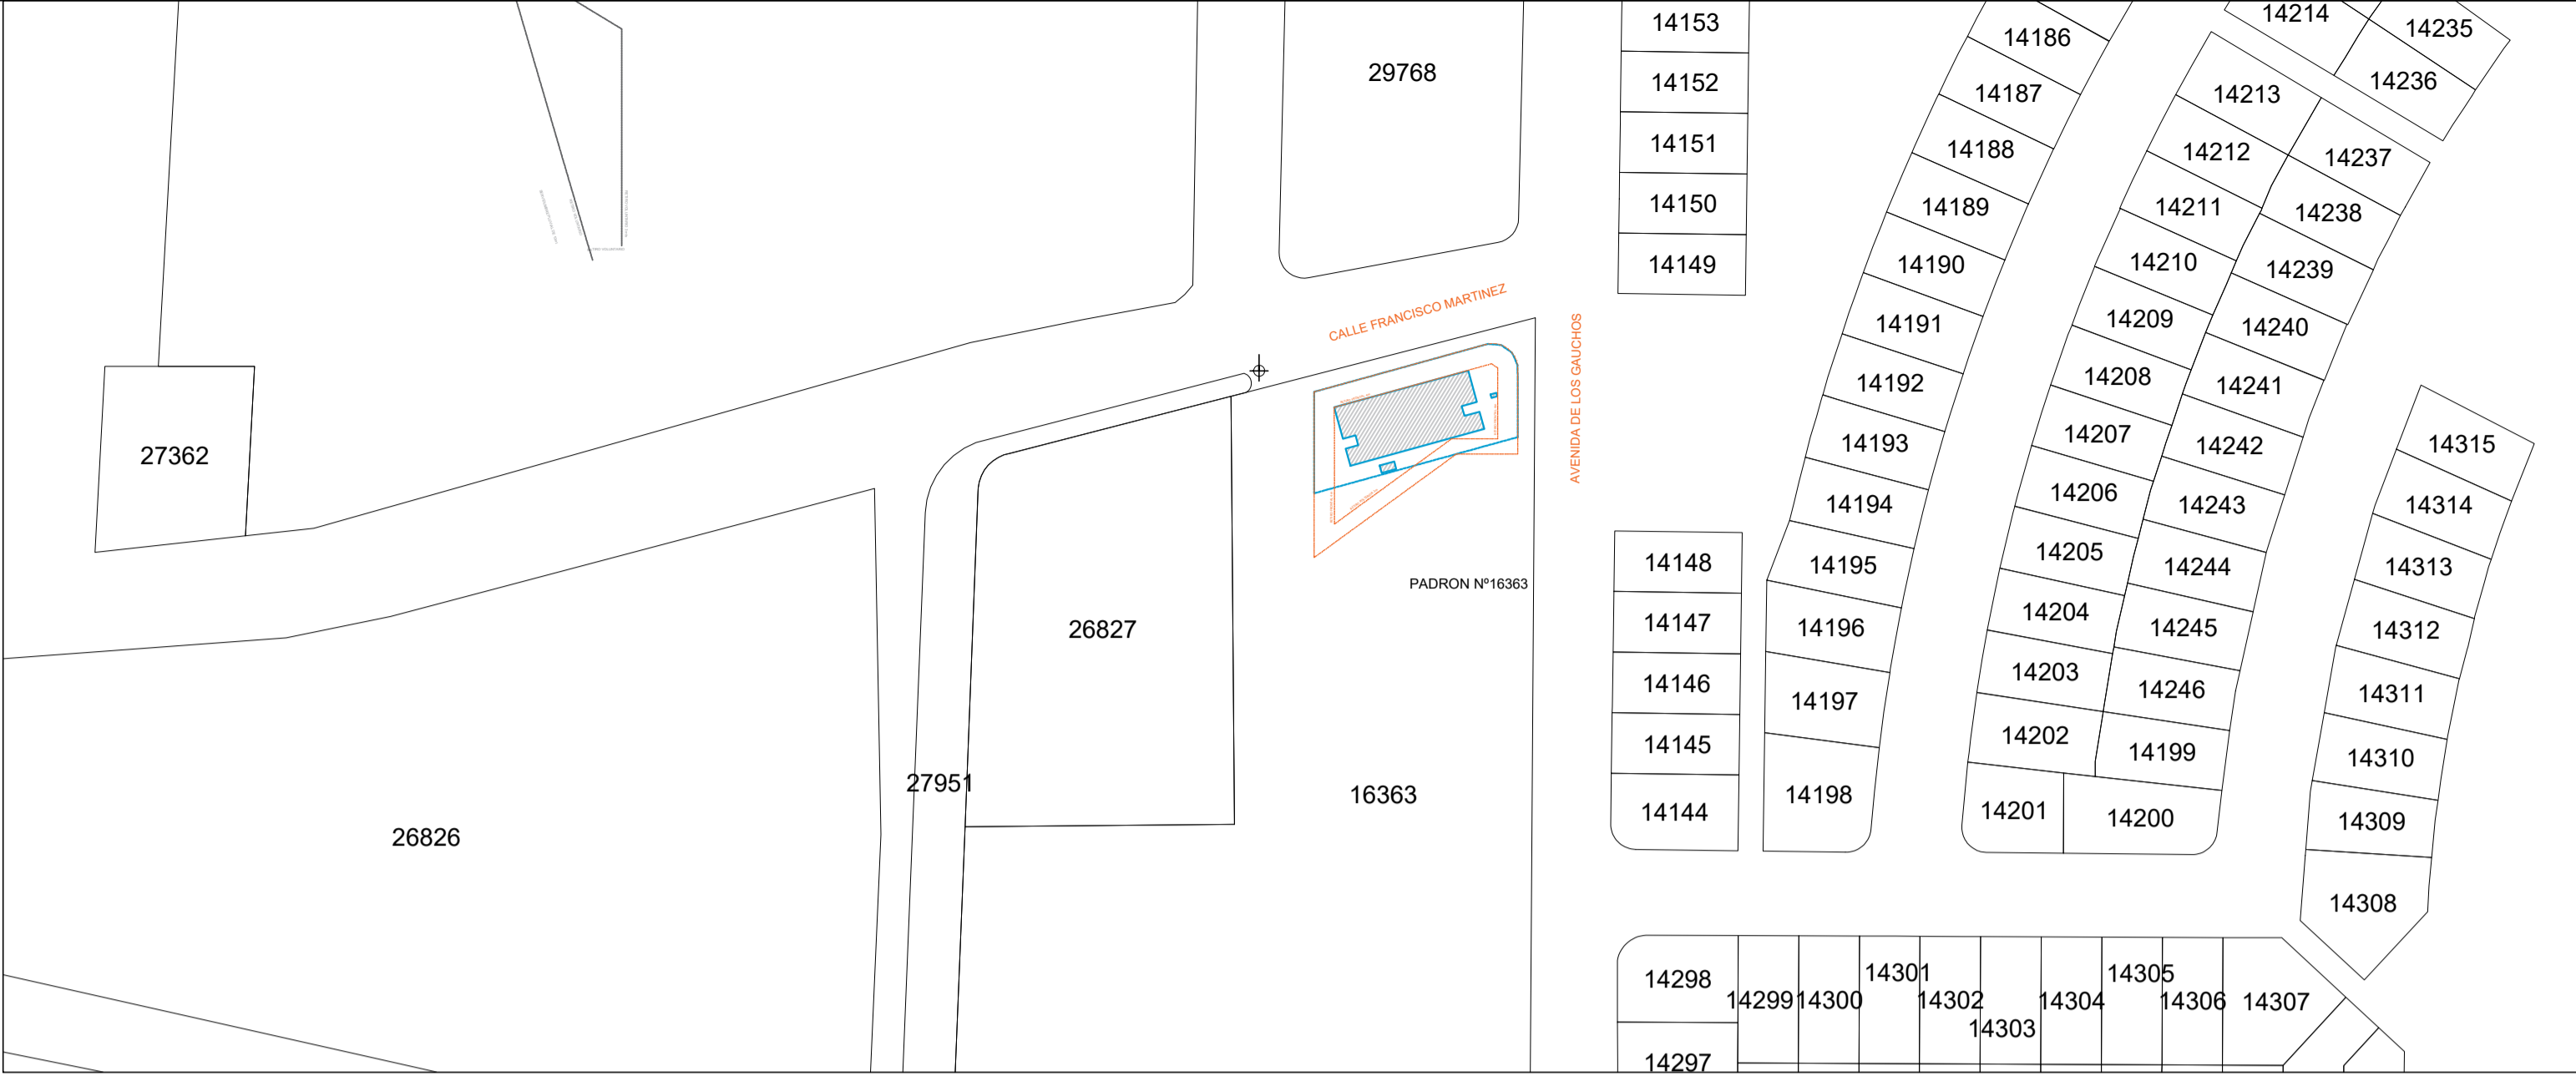

PLANTA UBICACION esc 1:750



PLANTA UBICACION esc 1:1250

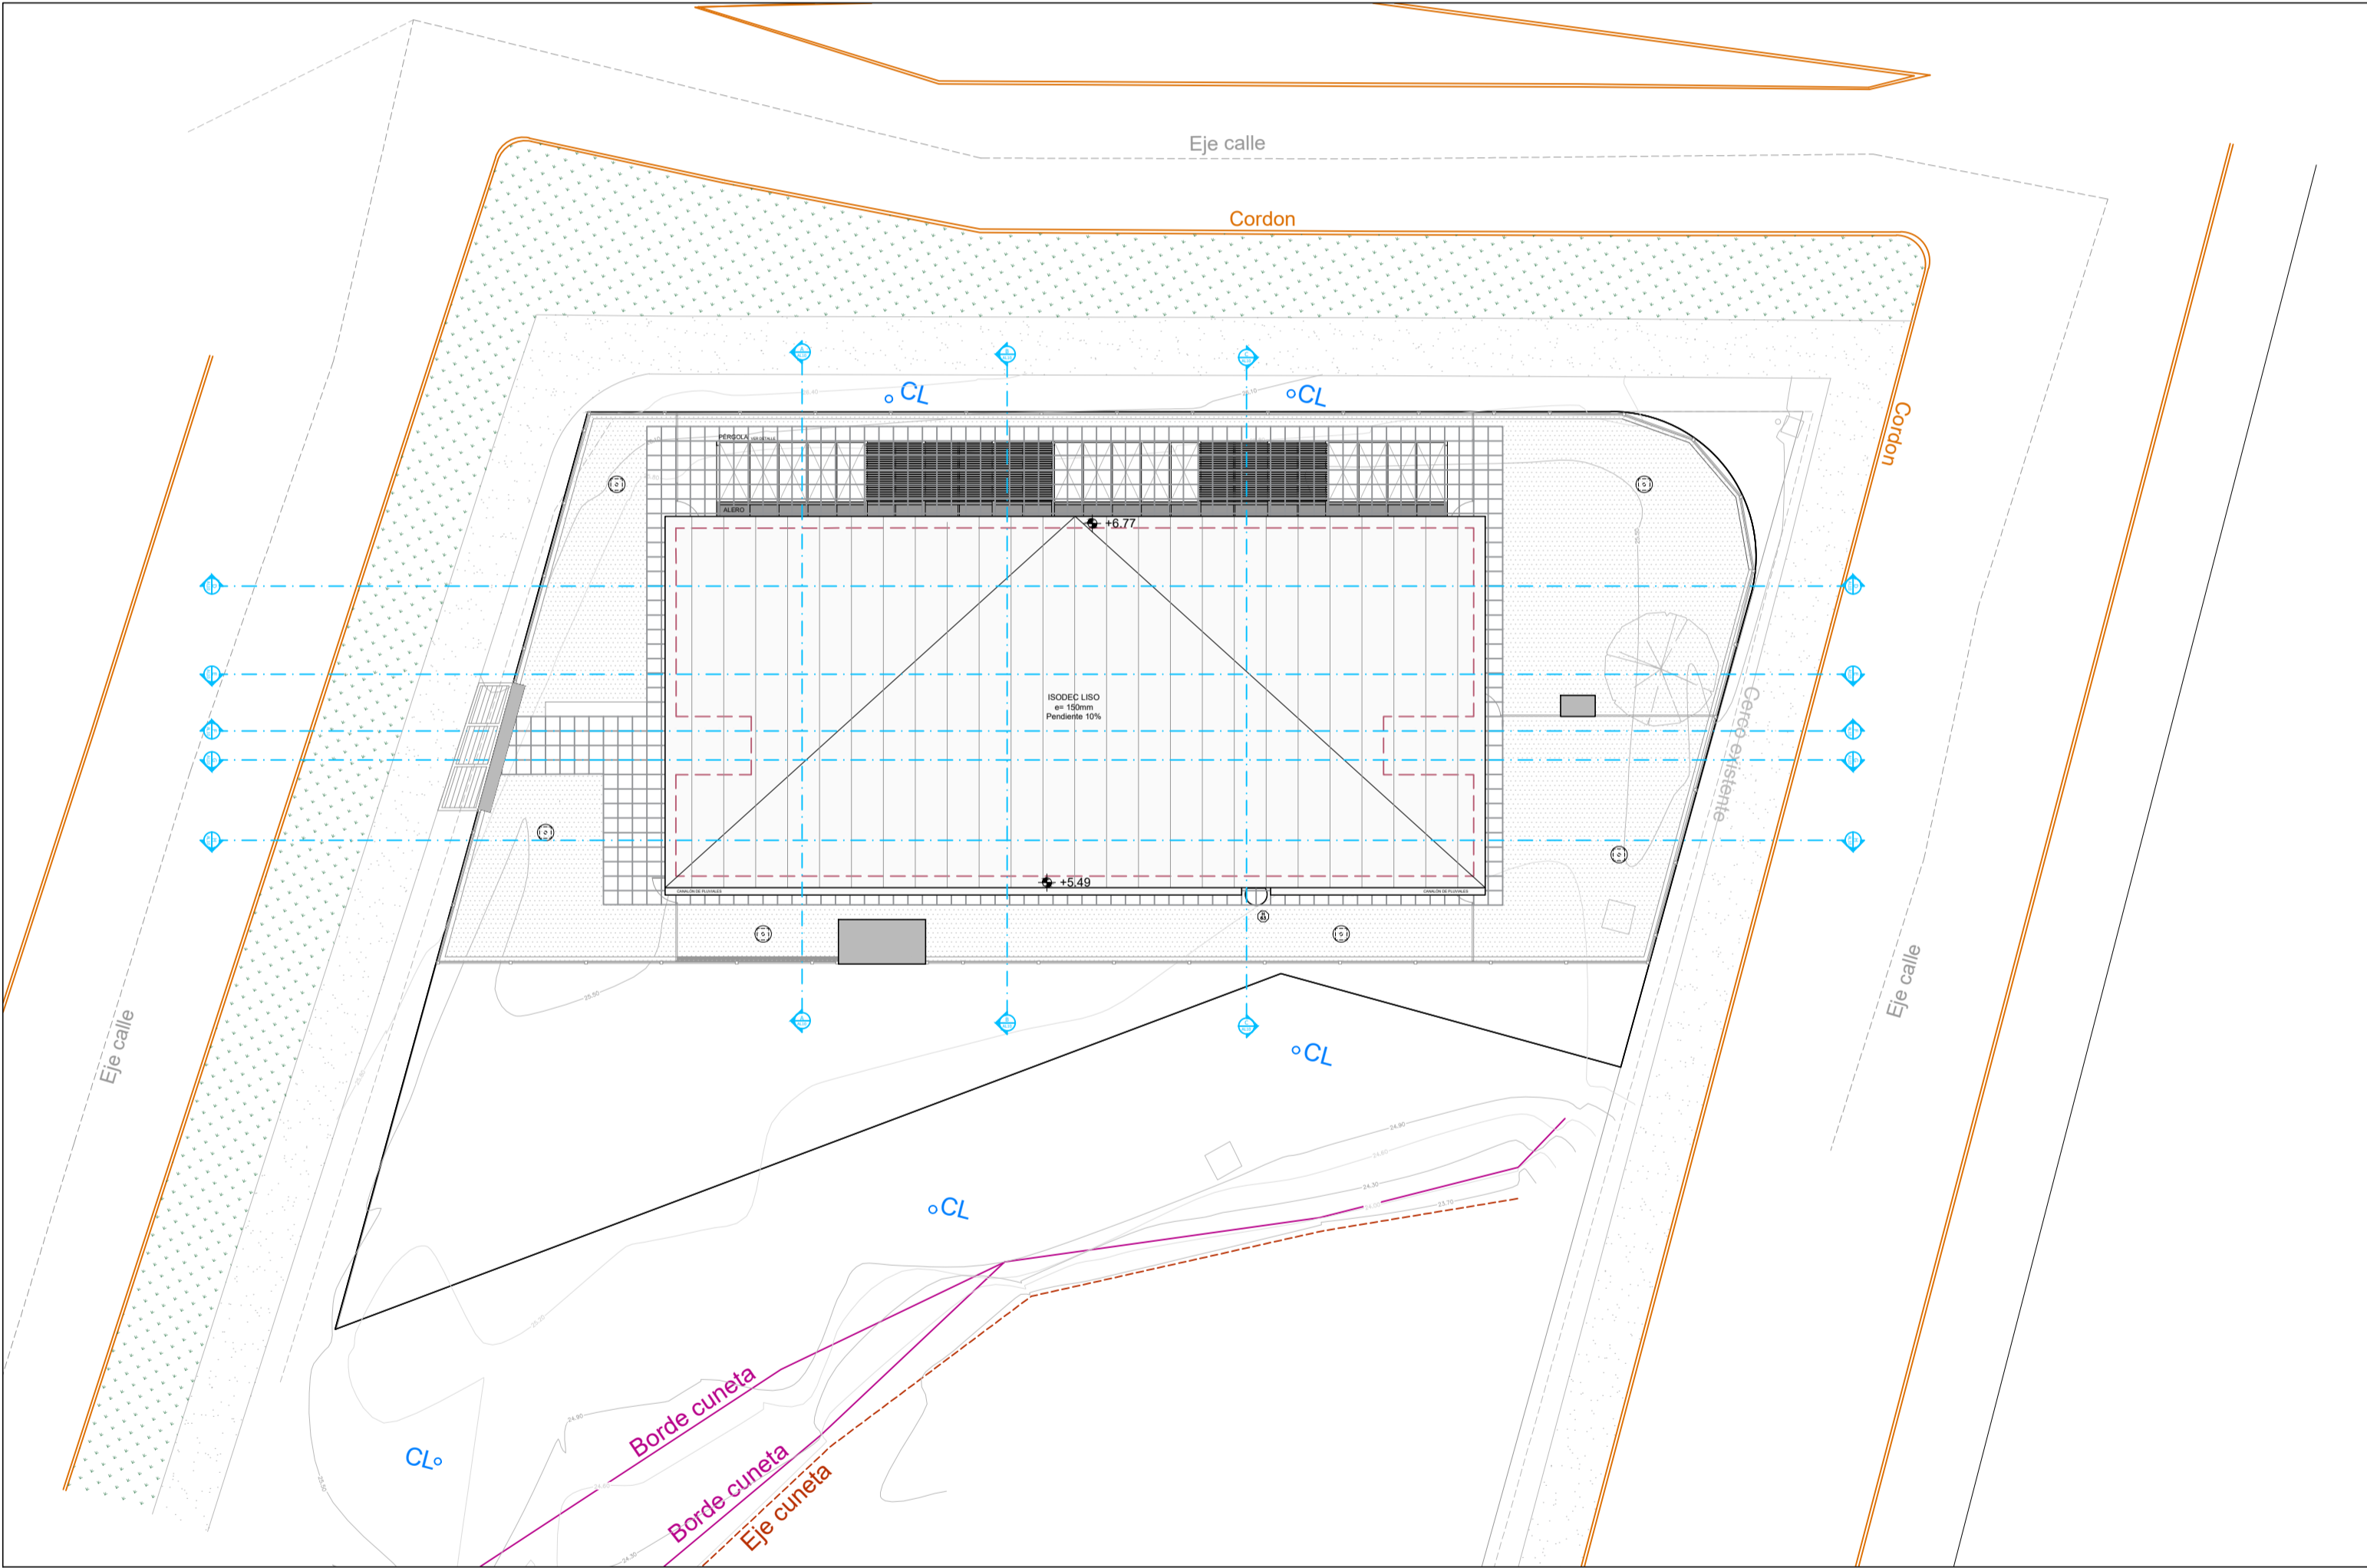

PLANTA UBICACION esc 1:200



NOTA IMPORTANTE:  
TODAS LAS DIMENSIONES QUE SE ENSEÑAN EN ESTE PLANO SON INDICATIVAS.  
EL A.D. 0.00 SE CORRESPONDE A LA CURVA +26.29 DEL PLANO DEL RELEVAMIENTO DEL AGRIENSOR COINCIDENTE CON EL NPT INTERIOR DE P.B DEL EDIFICIO

|                                     |   |
|-------------------------------------|---|
| Anteproyecto                        |   |
| CAIF SAN ANTONIO MALDONADO          |   |
| DIRECCIÓN: Calle Francisco Martínez |   |
| PADRON: 16363                       | CÓDIGO DE OBRA: 100 FI TP MA                  |
| LLAMADO: 16363                      |   |
| FECHA REALIZACIÓN: 08/2023          |   |
| REVISIÓN 1                          |   |
| 2                                   |   |
| 3                                   |   |
| 4                                   |   |
| 5                                   |   |
| Rubro                               |   |
| ALBAÑILERÍA                         |   |
| ESCALA: 1:100                       | ARCHIVO: CAIF San Antonio Maldonado - Plantas |
| Lamina                              |   |
| PLANTA UBICACION                    |   |

RESPONSABLE TÉCNICO

NOMBRE

Mail: MAIL

Tel: TEL-CEL

TECNICO ASESOR

NOMBRE

Mail: X@COM

Tel: TEL-CEL

U01