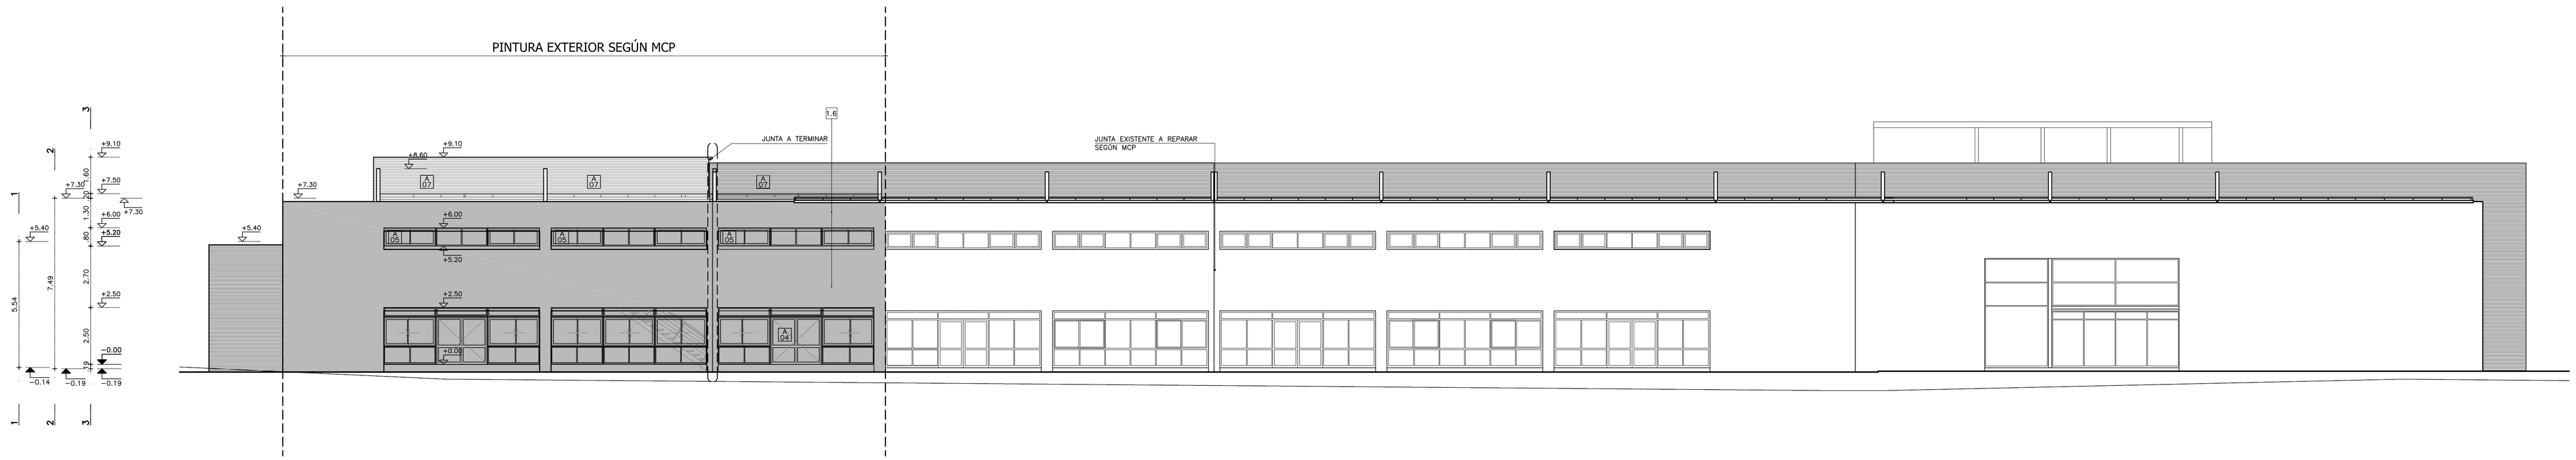

FACHADA ESTE GENERAL
escala 1:125

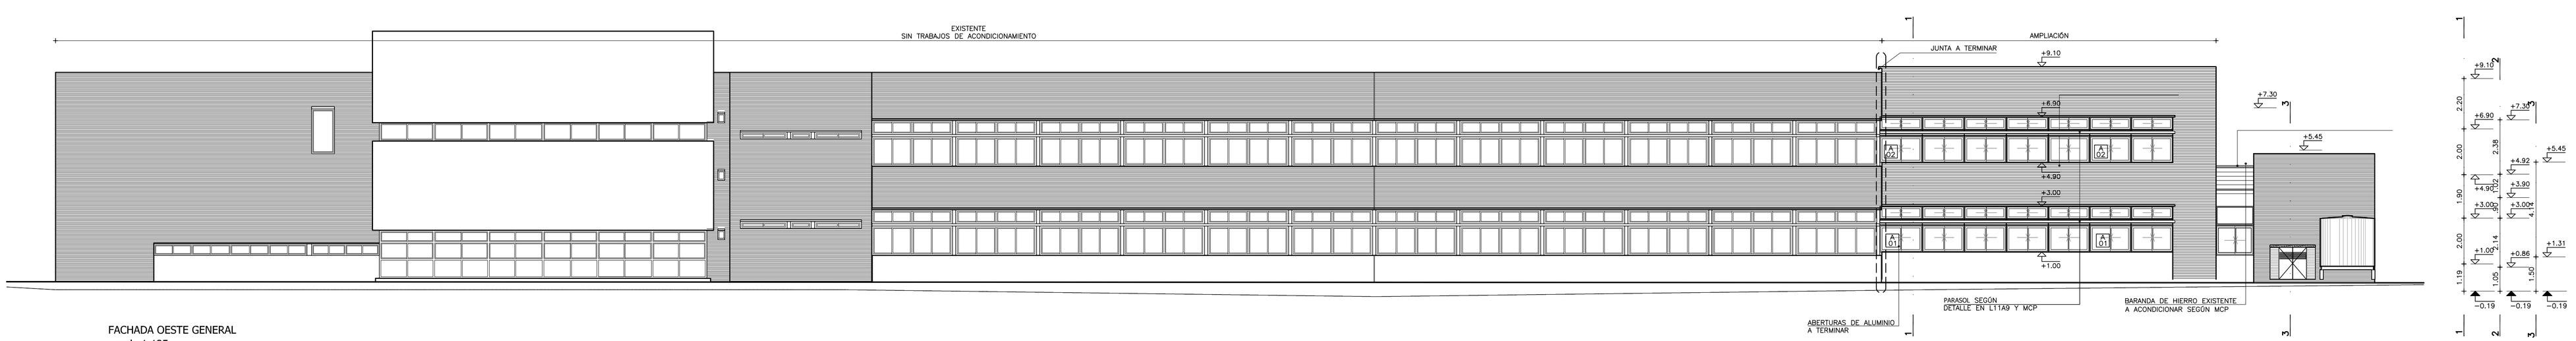

FACHADA OESTE GENERAL
escala 1:125

FACHADA POSTERIOR

FACHADA PRINCIPAL

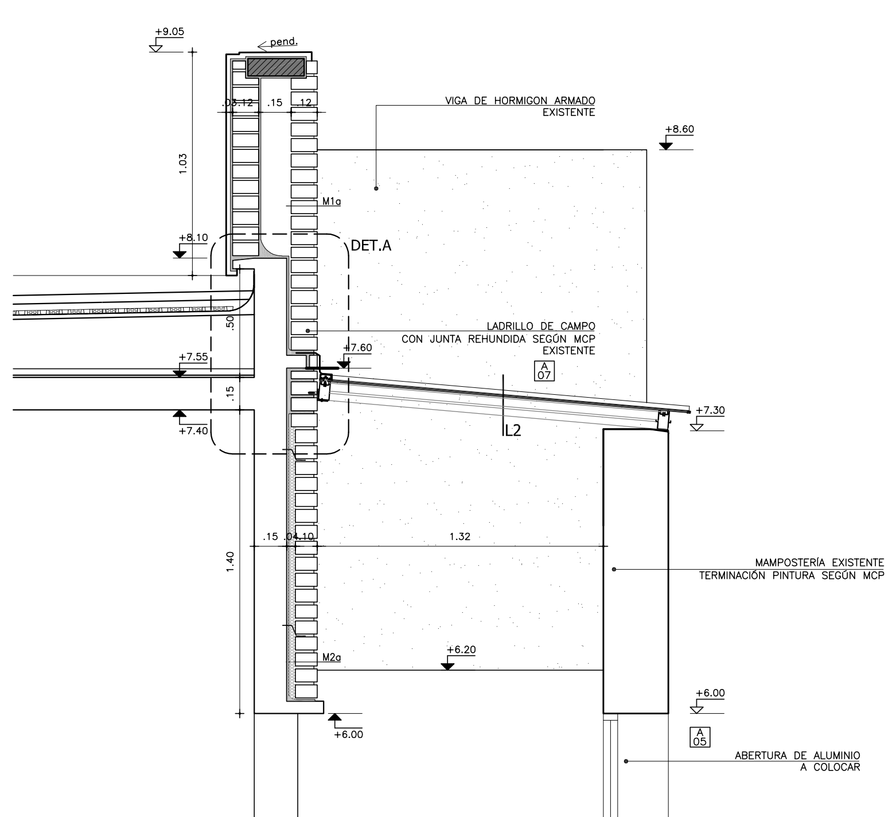

DETALLE DE LUCERNARIO
escala 1:20

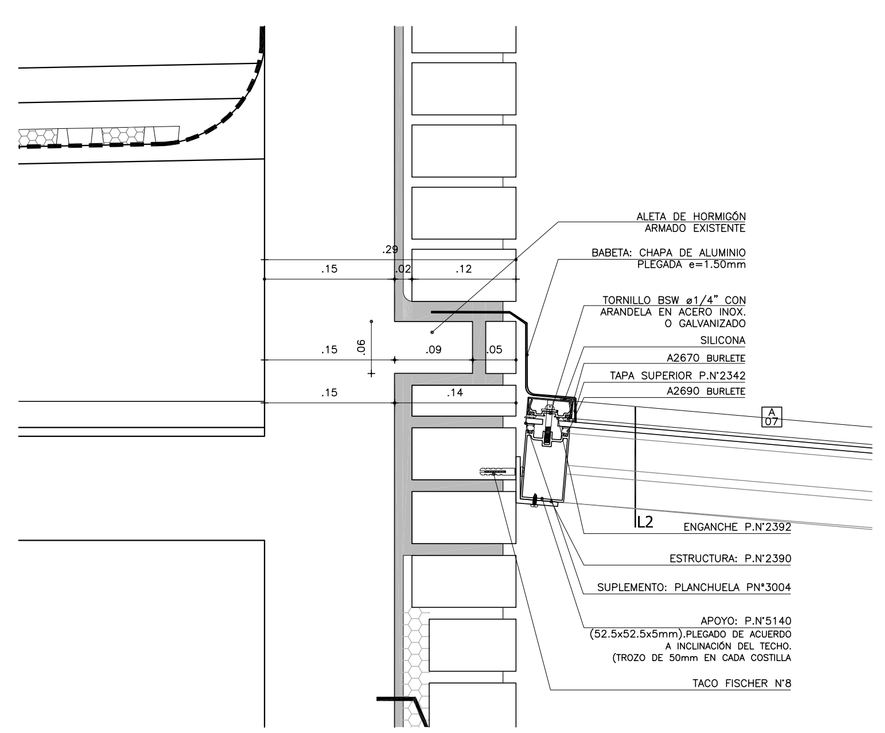

DETALLE A
escala 1:5

REFERENCIAS ALBAÑILERÍA

C CARPINTERIA	P PETREOS	MXX	TIPO DE MURO
H HERRERIA	A ESPEJOS Y VIDRIOS	NOMBRE DO	DESTINO Y NÚMERO DE LOCAL
A ALUMINIO	AcIn ACERO INOXIDABLE	DD10	DETALLE ALBAÑILERIA
SOPORTE DE CORTINA	AA PREVISION DE AIRE ACONDICIONADO	X xx	CORTE LÁMINA DEL CORTE
N.P.T. NIVEL DE PISO TERMINADO		±0.00	NIVEL ALTIMÉTRICO ALBAÑILERIA
NIVEL DE CIELORRASO		±0.00	NIVEL ALTIMÉTRICO ESTRUCTURA
TODOS LOS NIVELES INDICADOS SE REFIEREN AL NPTI DE PLANTA BAJA ±0.00			
P EXTINTOR DE POLVO TIPO ABC SEGÚN MCP		0.00	COTAS ACUMULADAS ALBAÑILERIA
CO2 EXTINTOR A GAS CARBÓNICO SEGÚN MCP		0.00	COTAS ACUMULADAS ESTRUCTURA

REFERENCIAS MUROS:

MURO O ESTRUCTURA EXISTENTE	MURO A CONSTRUIR
MURO O ESTRUCTURA A DEMOLER	ESTRUCTURA A CONSTRUIR
PAVIMENTO A RETIRAR	EXCAVACIÓN

MODIFICACIONES

FECHA	MOTIVO	AUTORIZA

OBRA: CERP DEL SUR
F.GARCÍA LORCA ESQ. PASTOR–ATLANTIDA NORTE–CANELONES

FECHA: FEBRERO 2020
ESCALA: 1:110

PLANO: LÁMINAS DE ALBAÑILERÍA
FACHADAS GENERALES

LAMINA: L7A5

ANEP | CONSEJO DIRECTIVO CENTRAL | PROGRAMA PAEMFE