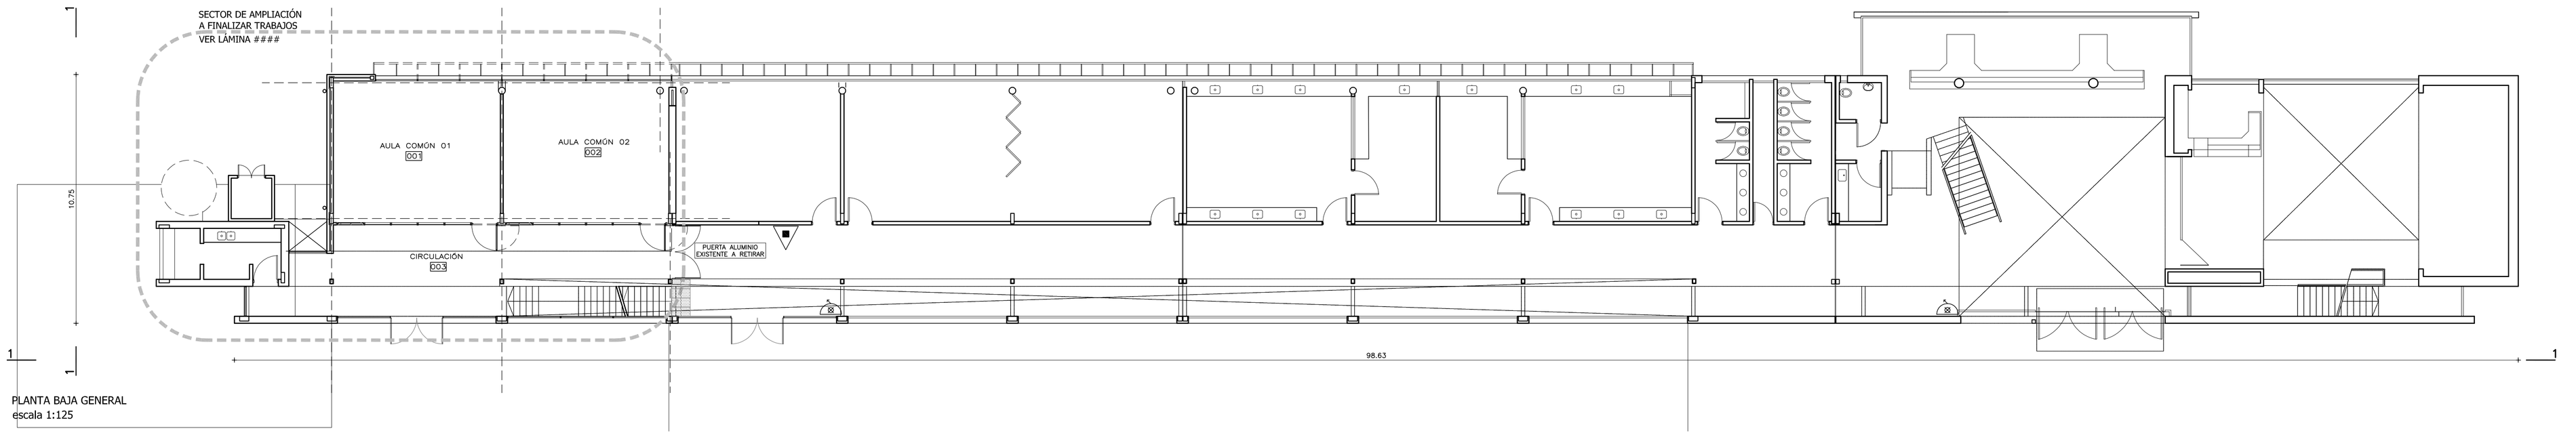

PLANTA BAJA GENERAL
escala 1:125

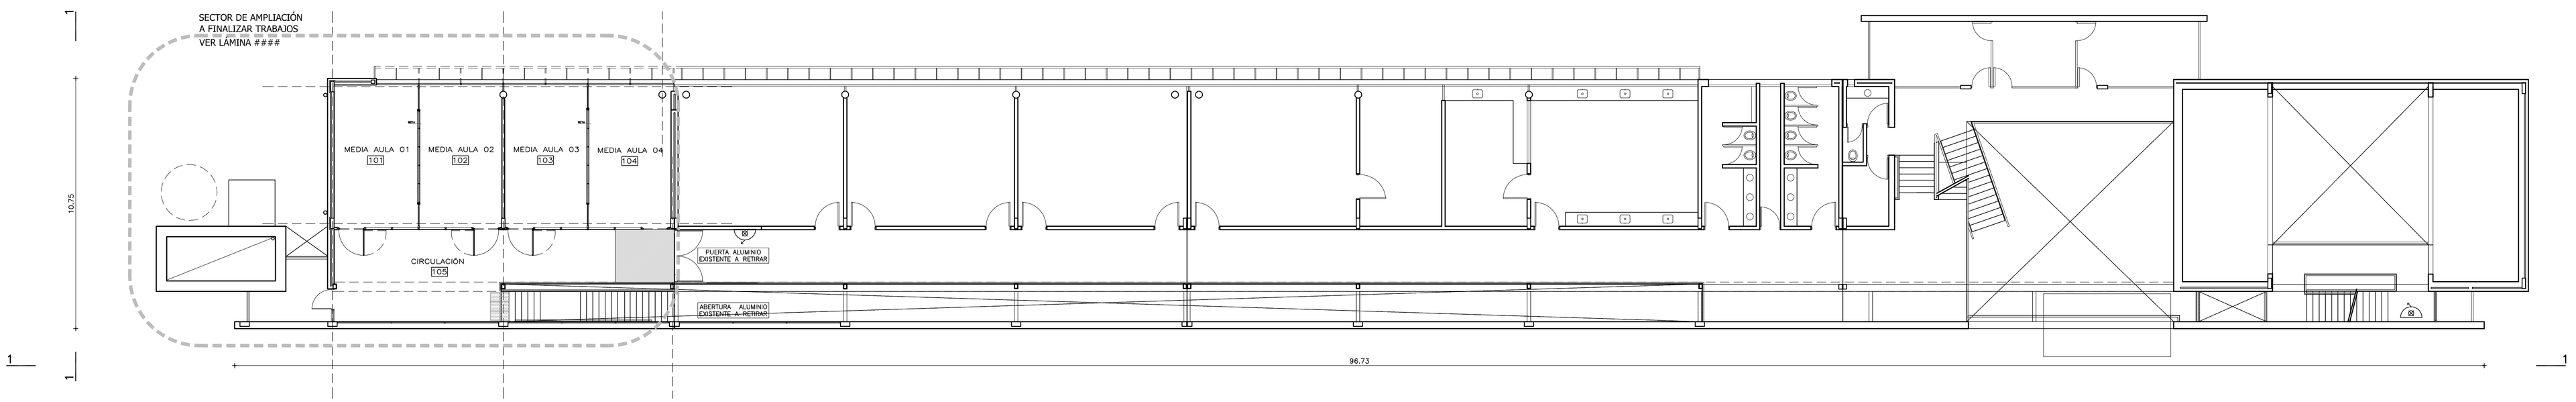

PLANTA PRIMER NIVEL GENERAL
escala 1:125

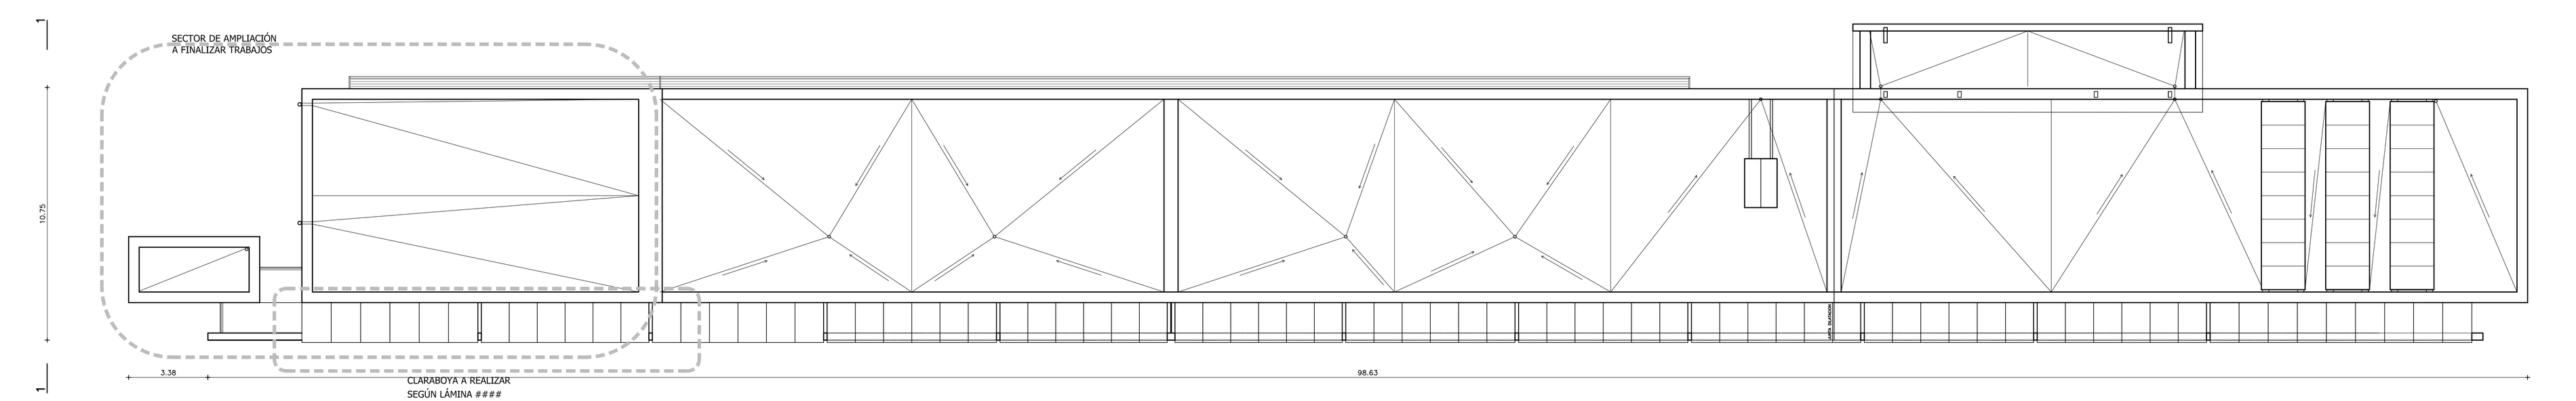

PLANTA DE TECHOS GENERAL
escala 1:125

SE DEBERÁN RESPETAR LOS PLOMOS
Y LOS NIVELES DEL EDIFICIO EXISTENTE

REFERENCIAS ALBAÑILERÍA

C CARPINTERIA	P PETREOS	MXX	TIPO DE MURO
H HERRERIA	V ESPEJOS Y VIDRIOS	NOMBRE 00	DESTINO Y NÚMERO DE LOCAL
A ALUMINIO	AcIn ACERO INOXIDABLE	D010	DETALLE ALBAÑILERIA
SOPORTE DE CORTINA	AA PREVISIÓN DE AIRE ACONDICIONADO	X xx	CORTE LÁMINA DEL CORTE
N.P.T. NIVEL DE PISO TERMINADO		±0.00	NIVEL ALTIMÉTRICO ALBAÑILERIA
NIVEL DE CIELORRASO		±0.00	NIVEL ALTIMÉTRICO ESTRUCTURA
TODOS LOS NIVELES INDICADOS SE REFIEREN AL NPTI DE PLANTA BAJA ±0.00			
EXTINTOR DE POLVO TIPO ABC – 4KG SEGÚN MCP		0.00	COTAS ACUMULADAS ALBAÑILERIA
EXTINTOR GAS CARBÓNICO 3.5KG – SEGÚN MCP		0.00	COTAS ACUMULADAS ESTRUCTURA

REFERENCIAS MUROS:

MURO O ESTRUCTURA EXISTENTE	MURO A CONSTRUIR
MURO O ESTRUCTURA A DEMOLER	ESTRUCTURA A CONSTRUIR
PAVIMENTO A RETIRAR	EXCAVACIÓN

MODIFICACIONES

FECHA	MOTIVO	AUTORIZA

OBRA CERP DEL SUR
F.GARCÍA LORCA ESQ. PASTOR–ATLÁNTIDA NORTE–CANELONES

FECHA FEBRERO 2020
ESCALA 1:110

PLANO LÁMINAS DE ALBAÑILERÍA
PLANTAS GENERAL

LAMINA L3A1

ANEP | CONSEJO DIRECTIVO CENTRAL | PROGRAMA PAEMFE