PLANTA NIVEL+5.20
escala 1:125

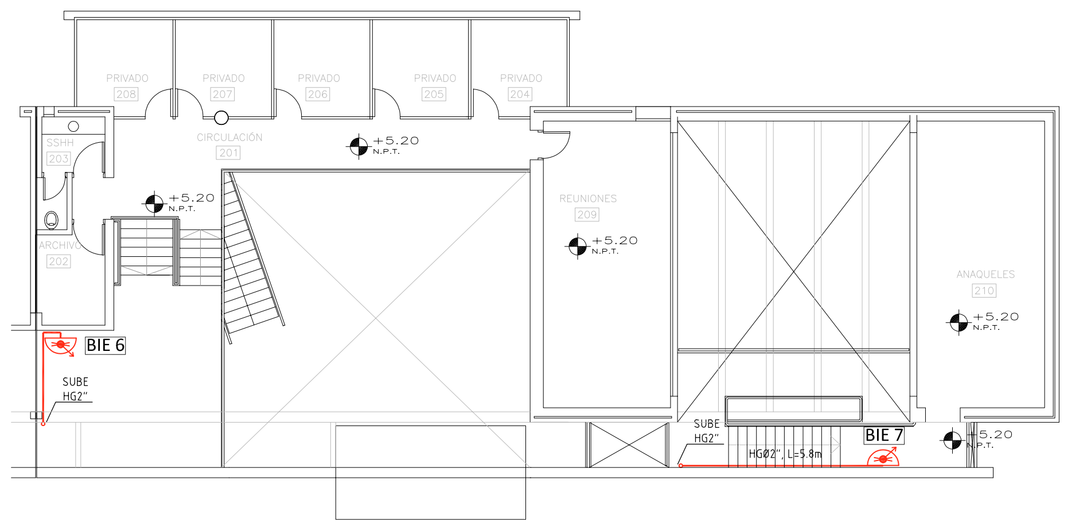

PLANTA NIVEL+8.20
escala 1:125

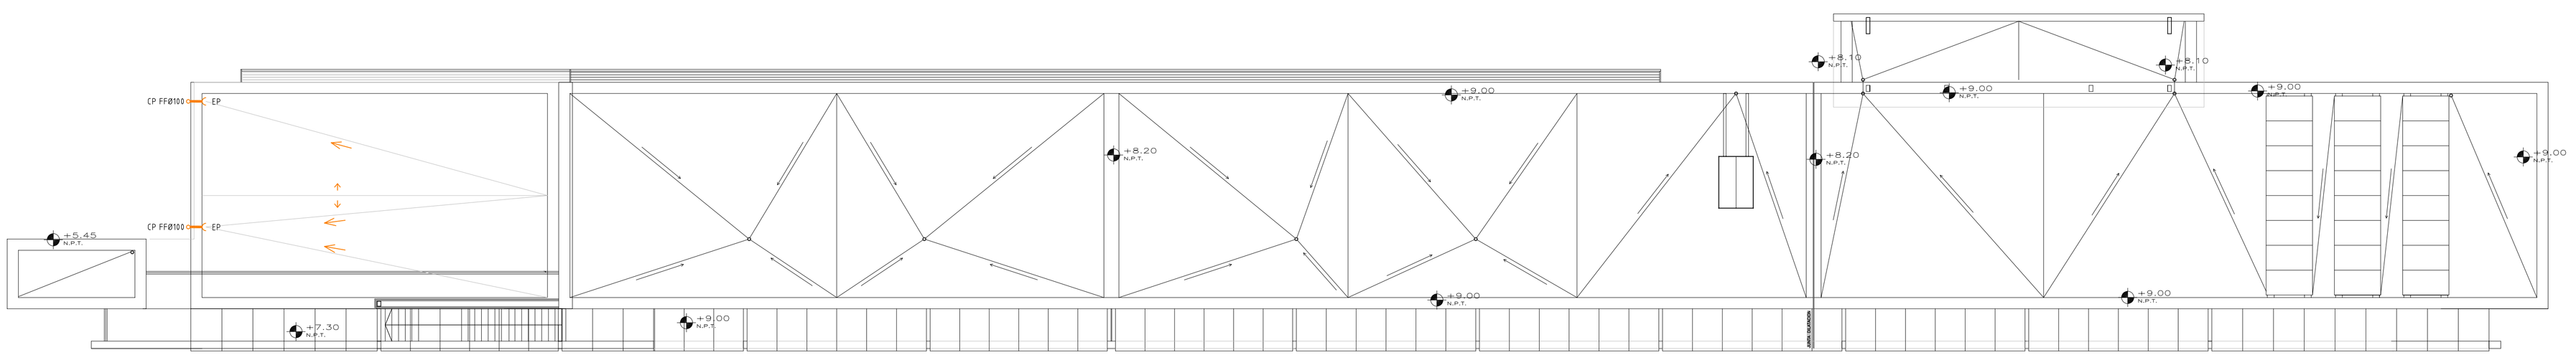

DETALLE EQUIPO INCENDIO - PLANTA Y CORTE
escala 1:50

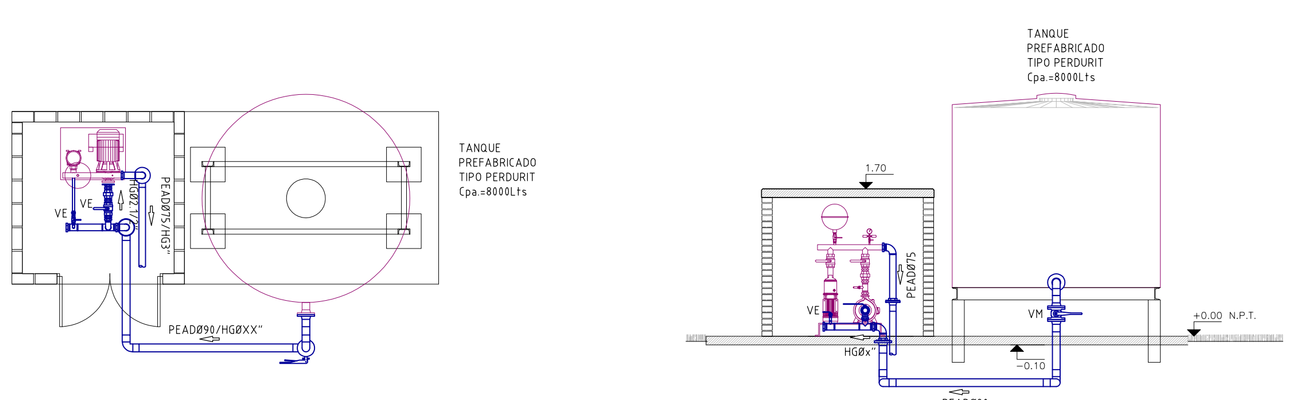

REFERENCIAS

DESAGÜE

- TUBERIA SECUNDARIA
- TUBERIA INCENDIO
- TUBERIA PLUVIAL
- BOCA DE DESAGÜE TAPADA

INCENDIO

- IMPULSION INCENDIO
- BOCA DE INCENDIO EQUIPADA MANGUERA DE INCENDIO DE 45m
- TANQUE RESERVA INCENDIO
- EQUIPO DE BOMBEO

NOTA:
SE DEBERÁN TERMINAR TODOS LOS TRABAJOS Y DEJAR LAS INSTALACIONES EN PERFECTO FUNCIONAMIENTO

MODIFICACIONES

FECHA	MOTIVO	AUTORIZA

OBRA: CERP DEL SUR
F.GARCIA LORCA ESQ. PASTORI-ATLANTIDA NORTE-CANELONES

FECHA: FEBRERO 2020
ESCALA: 1:75

PLANO: LÁMINAS DE ALBAÑILERÍA
PLANTA ALTA Y DETALLE DE EQUIPO DE INCENDIO

LAMINA: L16S2

ANEP | CONSEJO DIRECTIVO CENTRAL | PROGRAMA PAEMFE