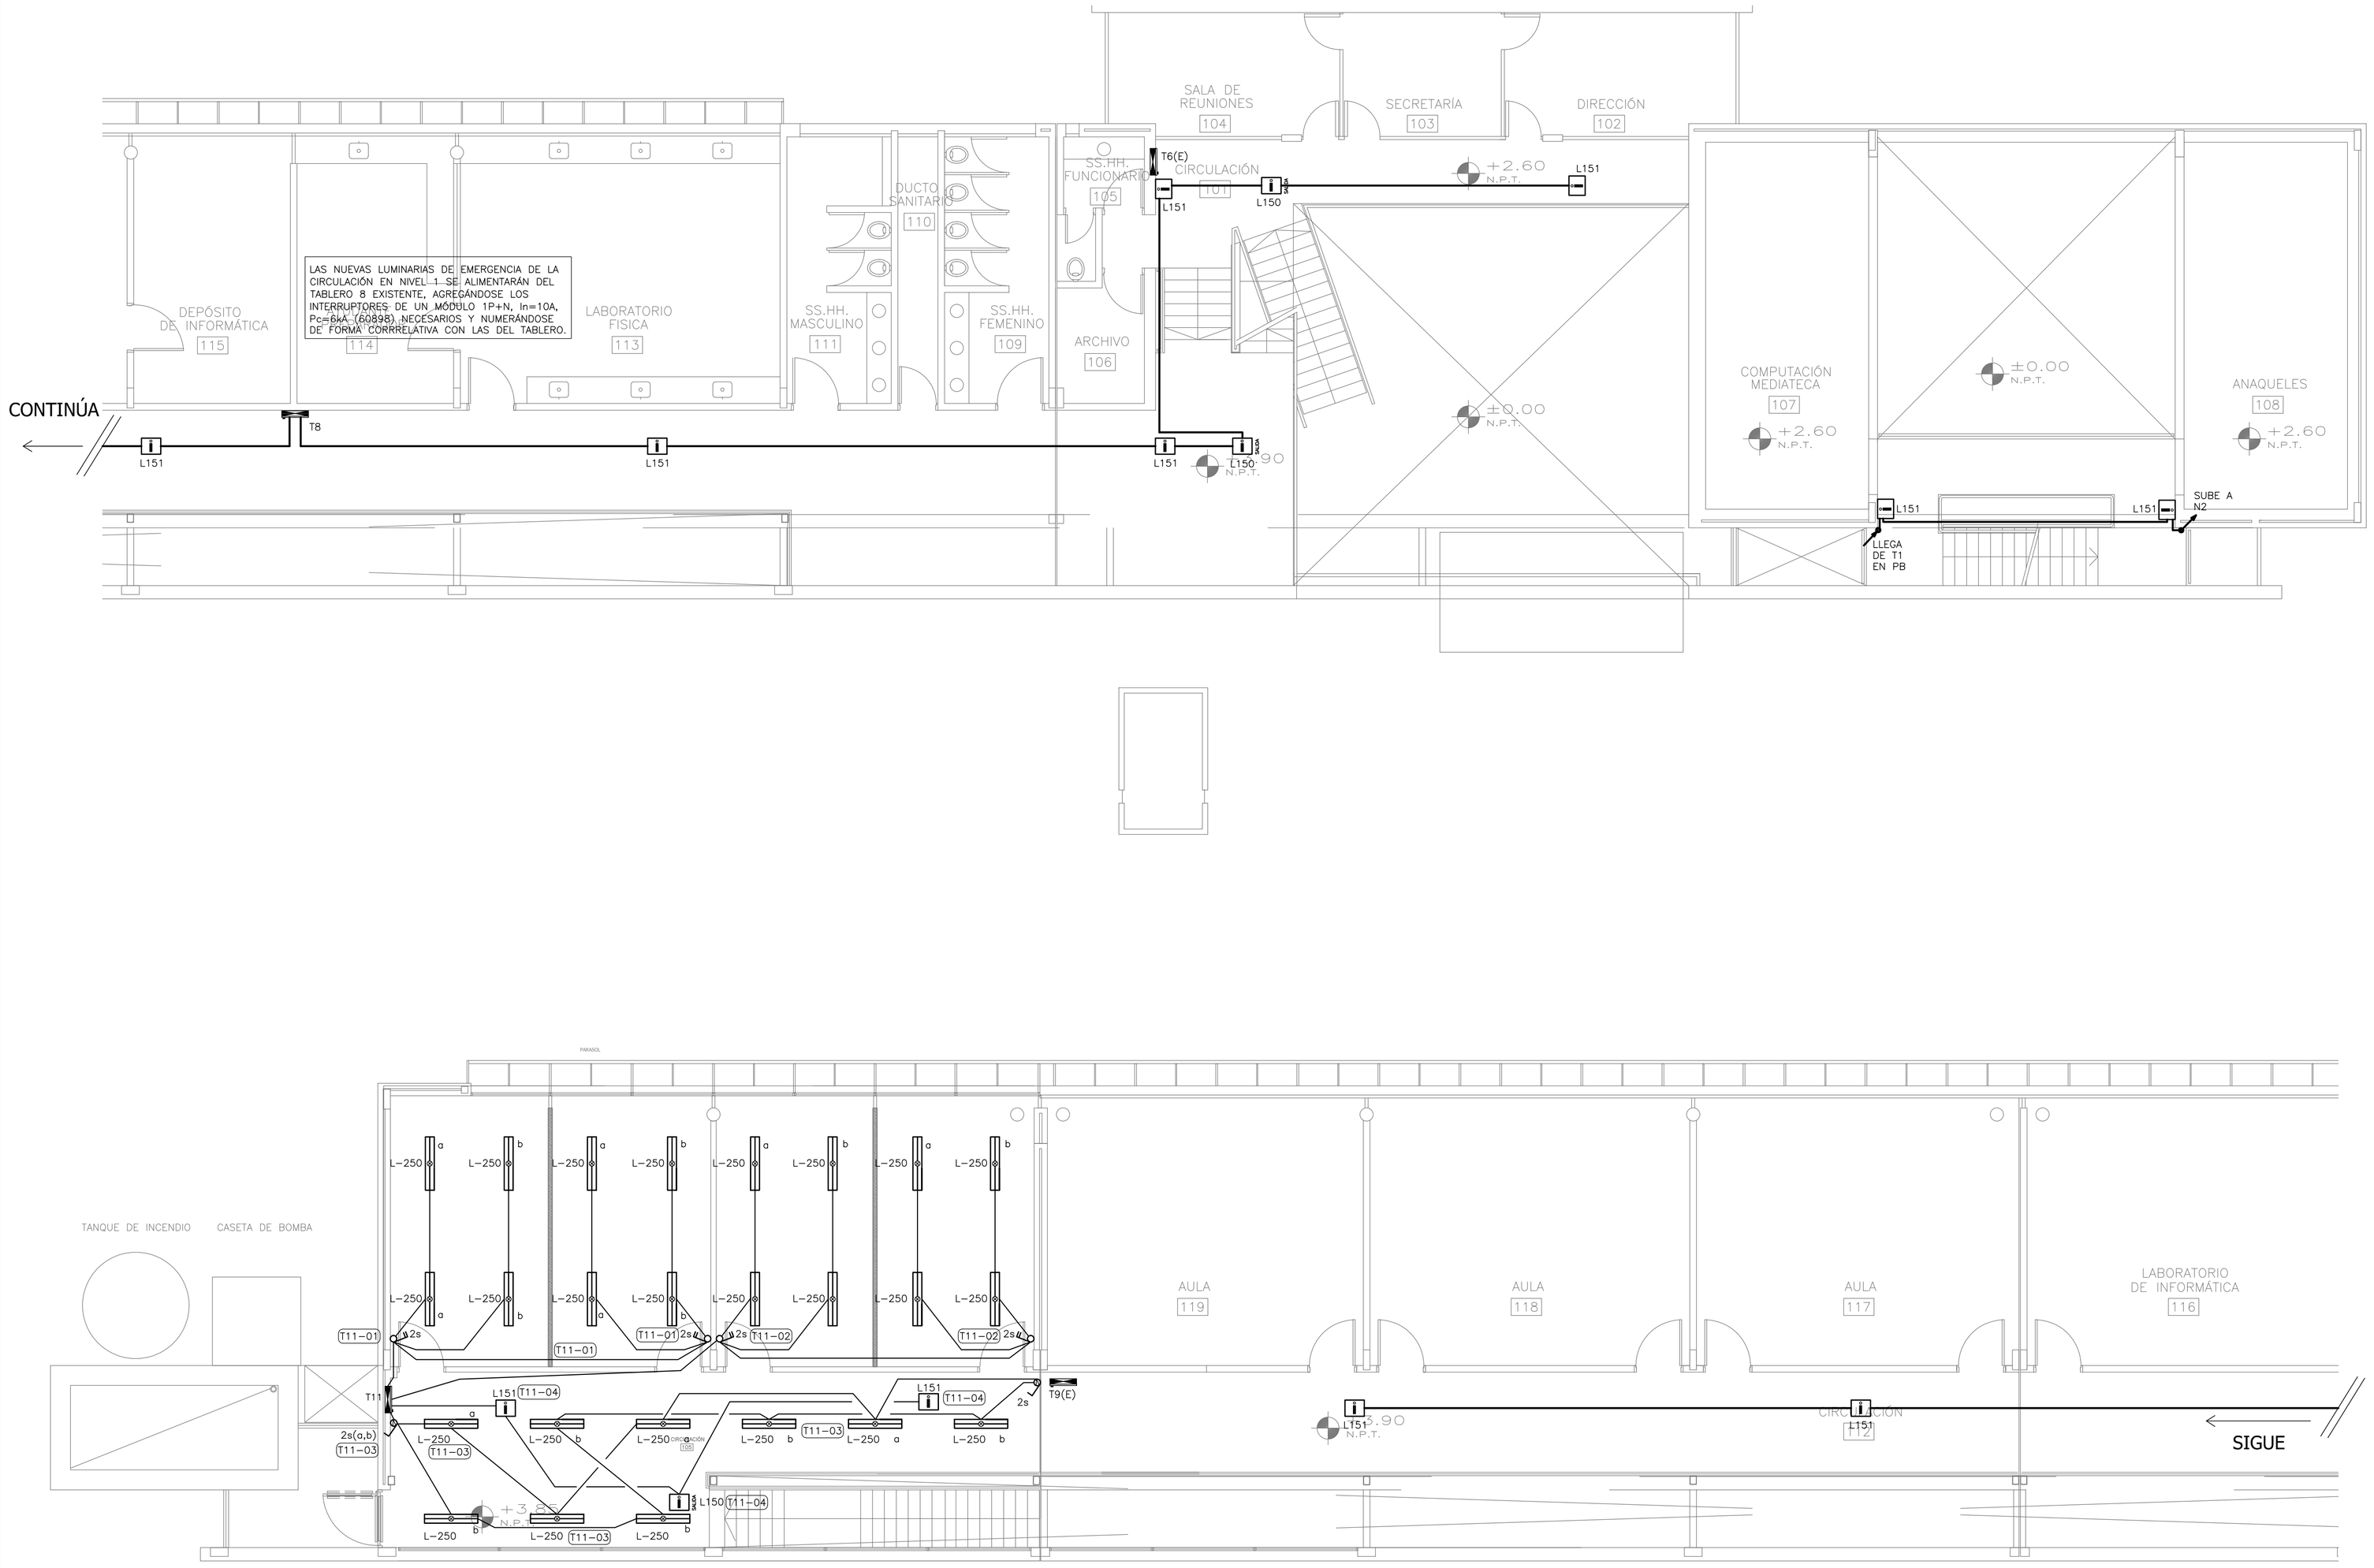

REFERENCIAS

- - - - -	CAÑERÍA POR PISO O CONTRAPISO
———	CAÑERÍA POR CIELORRASO, PARED O LOSA
———	CAÑERÍA EN HIERRO GALVANIZADO (APARENTE O POR PISO).
	LUMINARIA PARA 2 TUBOS DE LED 2x18W
SALIDA	LUMINARIA AUTÓNOMA CON PICTOGRANA DE SEÑALIZACIÓN DE SALIDA EN CAJA DE CENTRO O BRAZO.
	LUMINARIA AUTÓNOMA PARA ILUMINACIÓN DE EMERGENCIA EN CAJA DE CENTRO O BRAZO.
	INTERRUPTOR BIPOLAR EN CAJA DE LLAVE HONDA. 2S y 3S ES LA CANTIDAD DE INTERRUPTORES EN UNA CAJA, INDICANDO LAS LUMINARIAS QUE ALIMENTAN CON (a,b o c) H=1,00m
	INTERRUPTOR DE COMBINACIÓN DE EXTREMO EN CAJA DE LLAVE HONDA. 2S y 3S ES LA CANTIDAD DE INTERRUPTORES EN UNA CAJA, INDICANDO LAS LUMINARIAS QUE ALIMENTAN CON (a,b o c) H=1,00m.
	REGISTRO CON PUERTA O TAPA DE ACERO GALVANIZADO. EN EXTERIORES SERÁN DE PVC, ESTANCOS IP 55.
	CÁMARA DE MAMPOSTERÍA CON MARCO, TAPA Y CONTRATAPA. ALISADO INTERIOR DE ARENA Y PORTLAND, CON FONDO PERDIDO
	TABLERO DE ACERO GALVANIZADO. ALTURA ENTRE 0,80 y 2,00m.

NOTAS

SALVO QUE SE INDIQUE LO CONTRARIO:

- TODAS LAS MEDIDAS Y ALTURAS SE RECTIFICARÁN EN OBRA.
- LAS ALTURAS SE TOMARÁN DESDE EL NPT A LA PARTE INFERIOR DE LA PUESTA.
- TODOS LOS CAÑOS APARENTES SERÁN MÍNIMO EN ø25H°G°.
- TODOS LOS CAÑOS POR PARED, LOSA O CIELORRASOS SERÁN EN ø19
- TODOS LOS CAÑOS POR PISO SERÁN EN ø25 PVC RÍGIDO
- SE INCLUIRÁN TODOS LOS REGISTROS NECESARIOS PARA REALIZAR LAS CANALIZACIONES.
- LAS CÁMARAS DE PISO Y REGISTROS SE PUEDEN COMPARTIR PARA FUERZA MOTRIZ E ILUMINACIÓN.
- LAS LUMINARIAS SE CONECTARÁN UTILIZANDO UNA CAJA DE REGISTRO PARA REALIZAR EL SALTO. NO SE PODRÁ REALIZAR EL MISMO DENTRO DE LA LUMINARIA.
- LOS REGISTROS EXTERIORES SERÁN ESTANCOS IP55 E INOXIDABLES. LAS MEDIDAS ESTÁN INDICADAS EN LOS PLANOS.
- SE DEBERÁ GARANTIZAR EL FUNCIONAMIENTO DE LA BATERÍA DE LAS LUMINARIAS AUTÓNOMAS 2 AÑOS A PARTIR DE LA FECHA DE LA RECEPCIÓN PROVISORIA.

NOTA:
SE DEBERÁN TERMINAR TODOS LOS TRABAJOS Y DEJAR LAS INSTALACIONES EN PERFECTO FUNCIONAMIENTO

JOSÉ PEDRO PODESTÁ
Ingeniero Industrial Eléctrico – EIALE
Estudio de Ingeniería y Asesoramiento Lumínico y Eléctrico
Miguel Grau 3788 – Montevideo 11.300 – Uruguay – Tel/Fax (598) 2628 6688
www.jpodesta.com – www.eiale.com jpodesta@adinet.com.uy

PLANO	ILUMINACIÓN EMERGENCIA – PRIMER NIVEL		
OBRA	CERP DEL SUR		
UBICACION	F.GARCIA LORCA ESQ. PASTORI		
LOCALIDAD	ATLÁNTIDA NORTE - CANELONES		
MODIFICACIONES	1	ESCALA 1/75	FECHA MARZO 2020

EI-01

MODIFICACIONES

FECHA	MOTIVO	AUTORIZA

OBRA	CERP DEL SUR F.GARCIA LORCA ESQ. PASTORI–ATLÁNTIDA NORTE–CANELONES	FECHA FEBRERO 2020 ESCALA 1:75
PLANO	LÁMINAS DE ALBAÑILERÍA ILUMINACIÓN P1	LAMINA L21EL4

ANEP | CONSEJO DIRECTIVO CENTRAL | PROGRAMA PAEMFE