

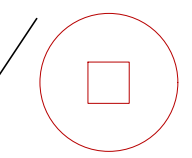



Aljibe y tanque de agua en desuso.-

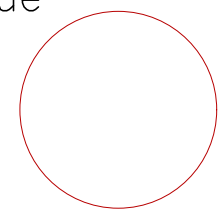

Pozo imperm.-

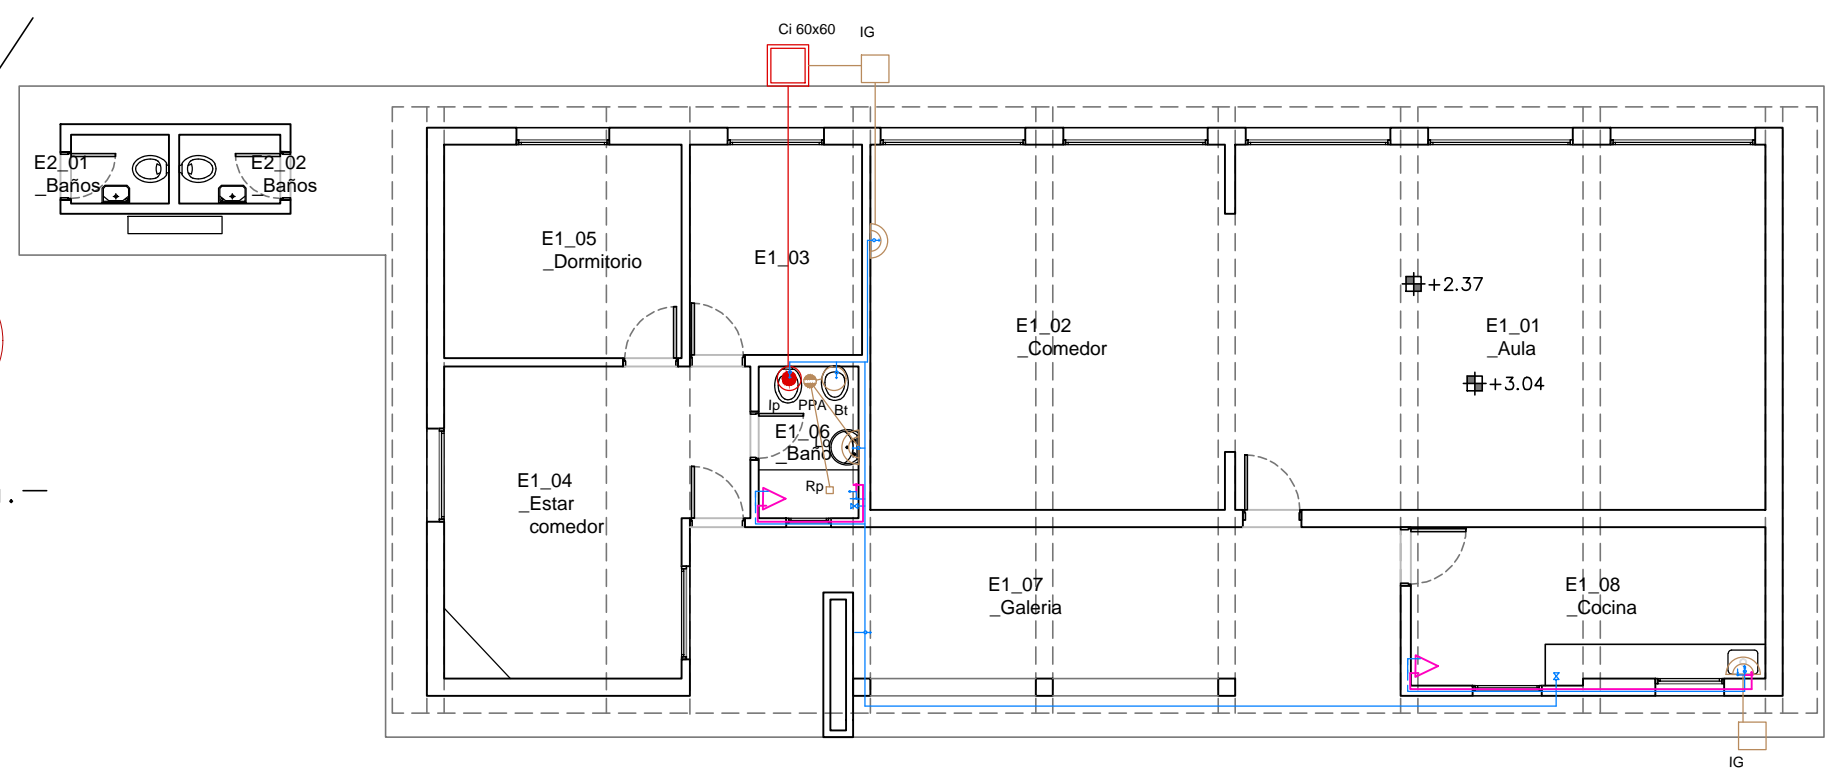

 <b>ANEP</b> CONSEJO DIRECTIVO CENTRAL DIRECCIÓN SECTORIAL DE INFRAESTRUCTURA		
OBRA: <b>ESCUELA 99</b> DIRECCION	LOCALIDAD: <b>MONTEVIDEO CHICO</b> DEPARTAMENTO: <b>TACUAREMBÓ</b>	FECHA: <b>08/2023</b> ESCALA: <b>1/200</b>
PLANO DE: <b>PLANTA SANITARIA</b>		LAMINA Nro: <b>03</b>
ARQUITECTO: <b>MARIANA CHAPPUIS</b>		<b>S01</b>
AYTE. de ARGTO:		
TECNICO:		