




PLANTA  
escala 1/20

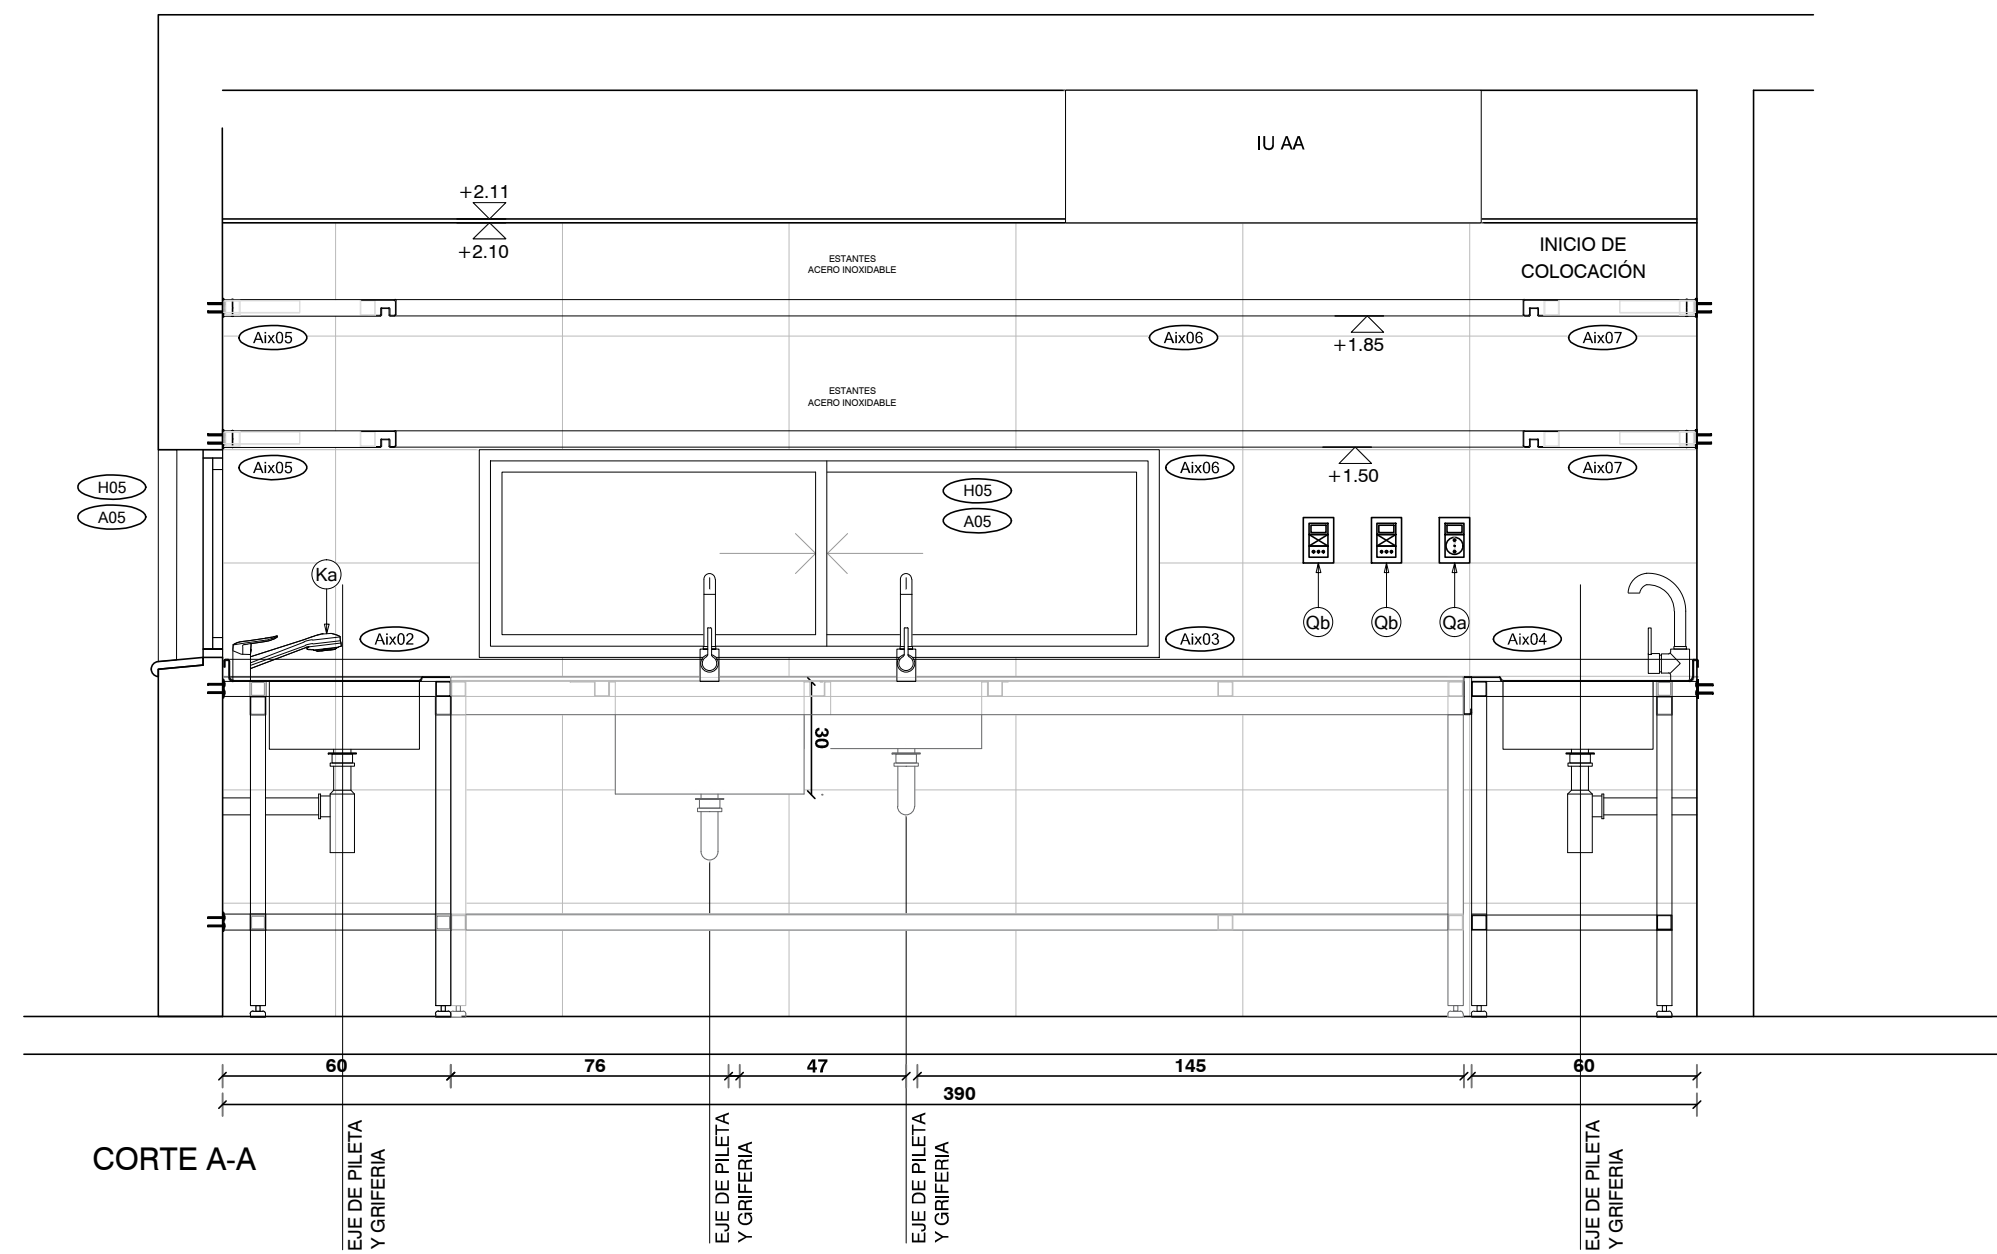


CORTE A-A

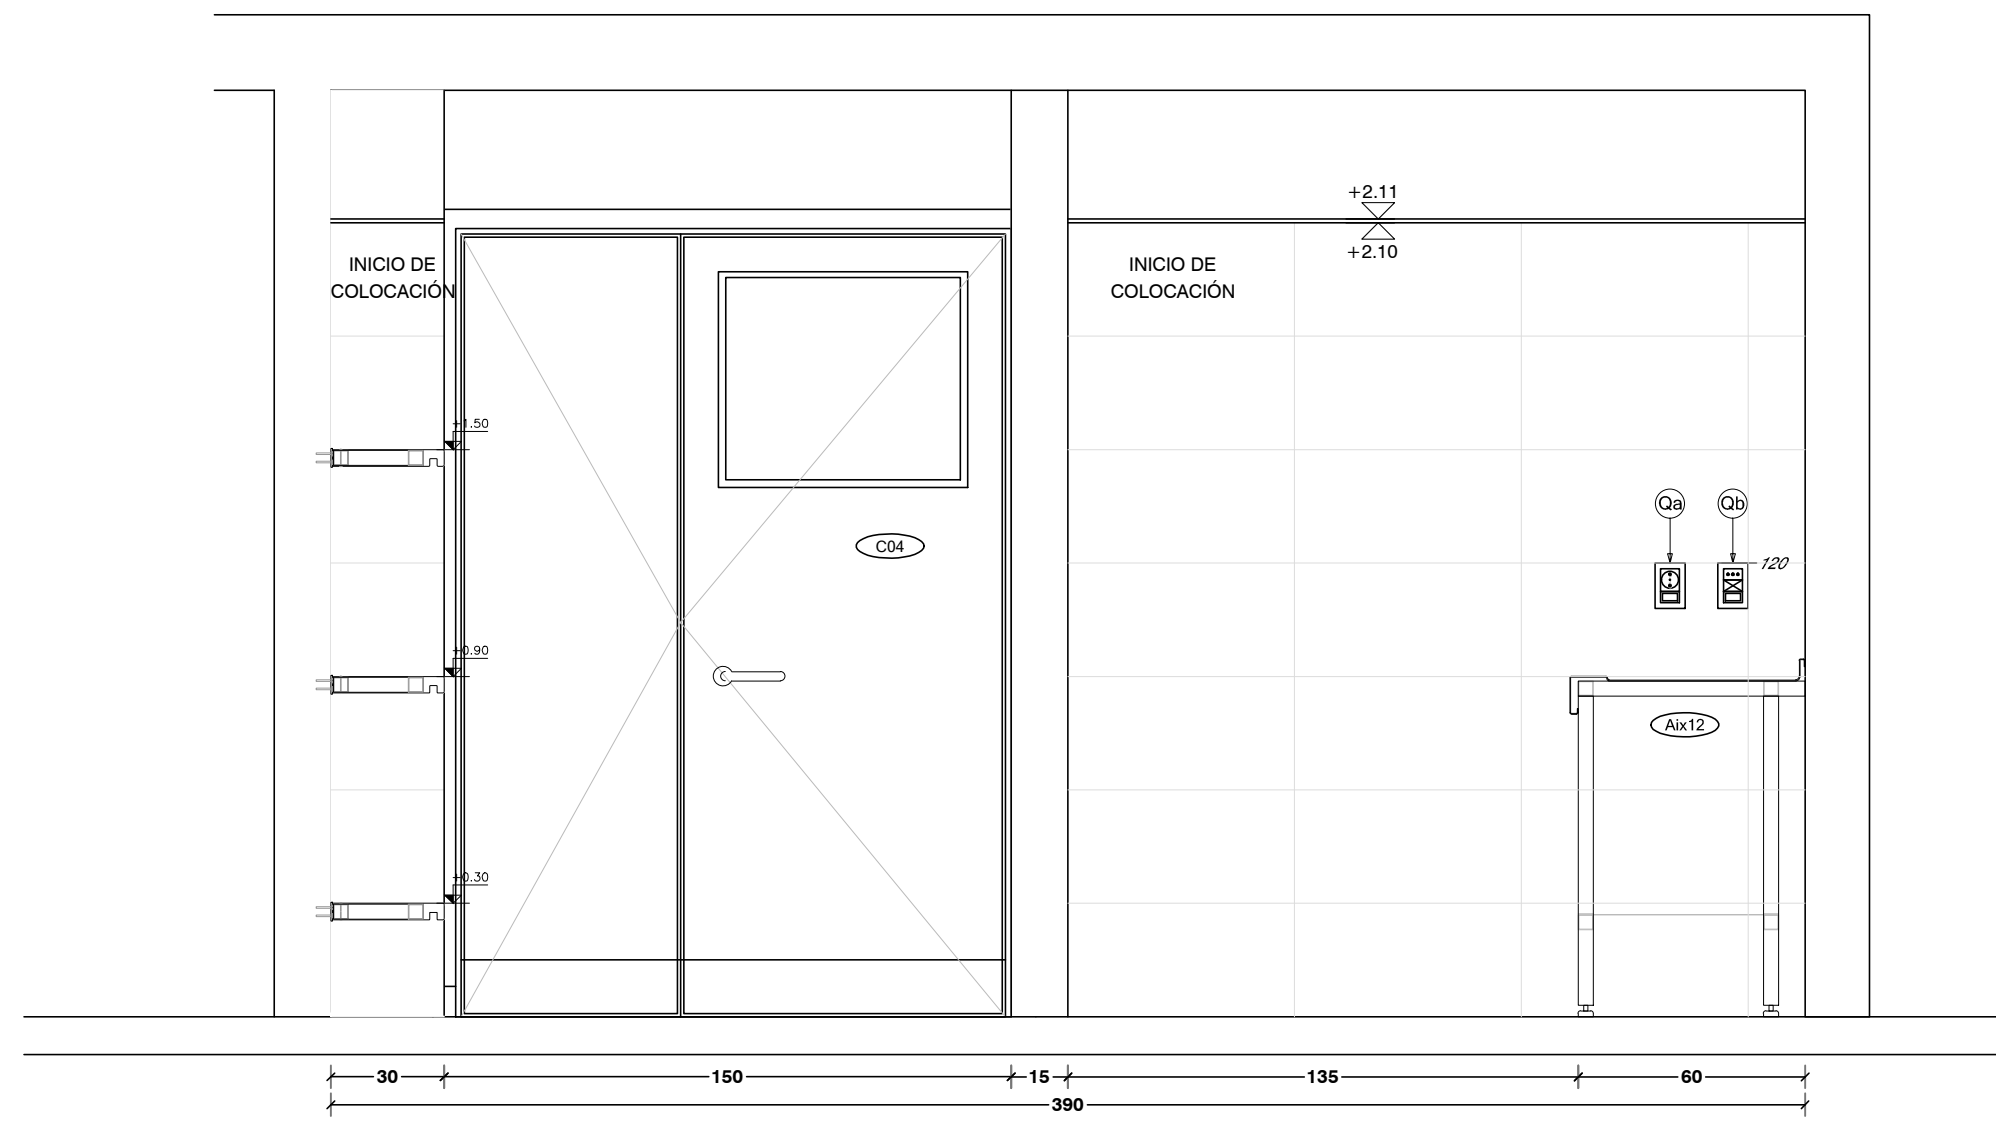

CORTE C-C

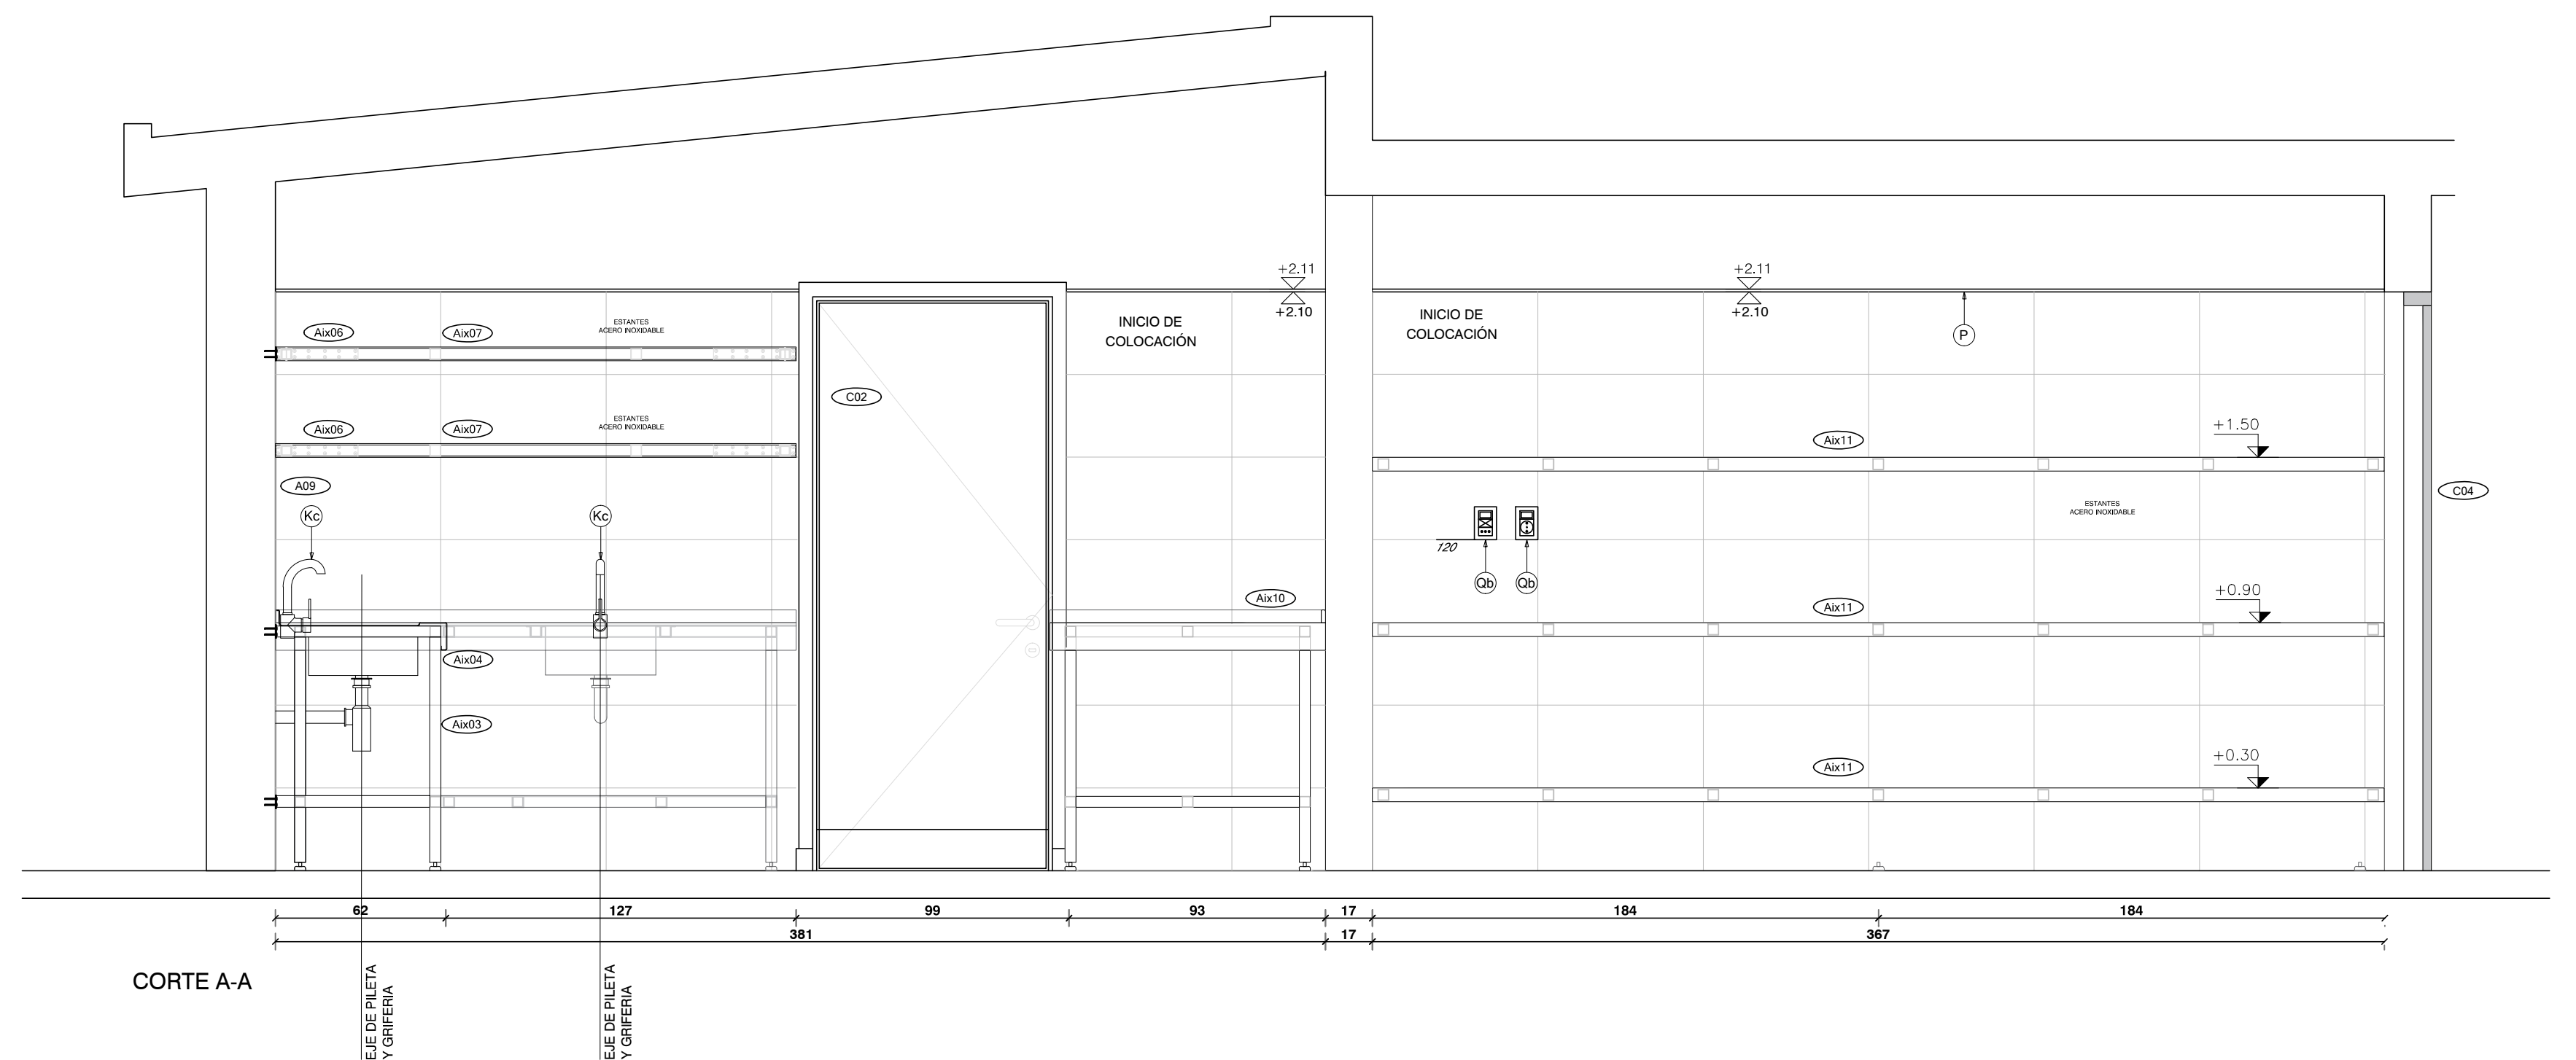

CORTE A-A

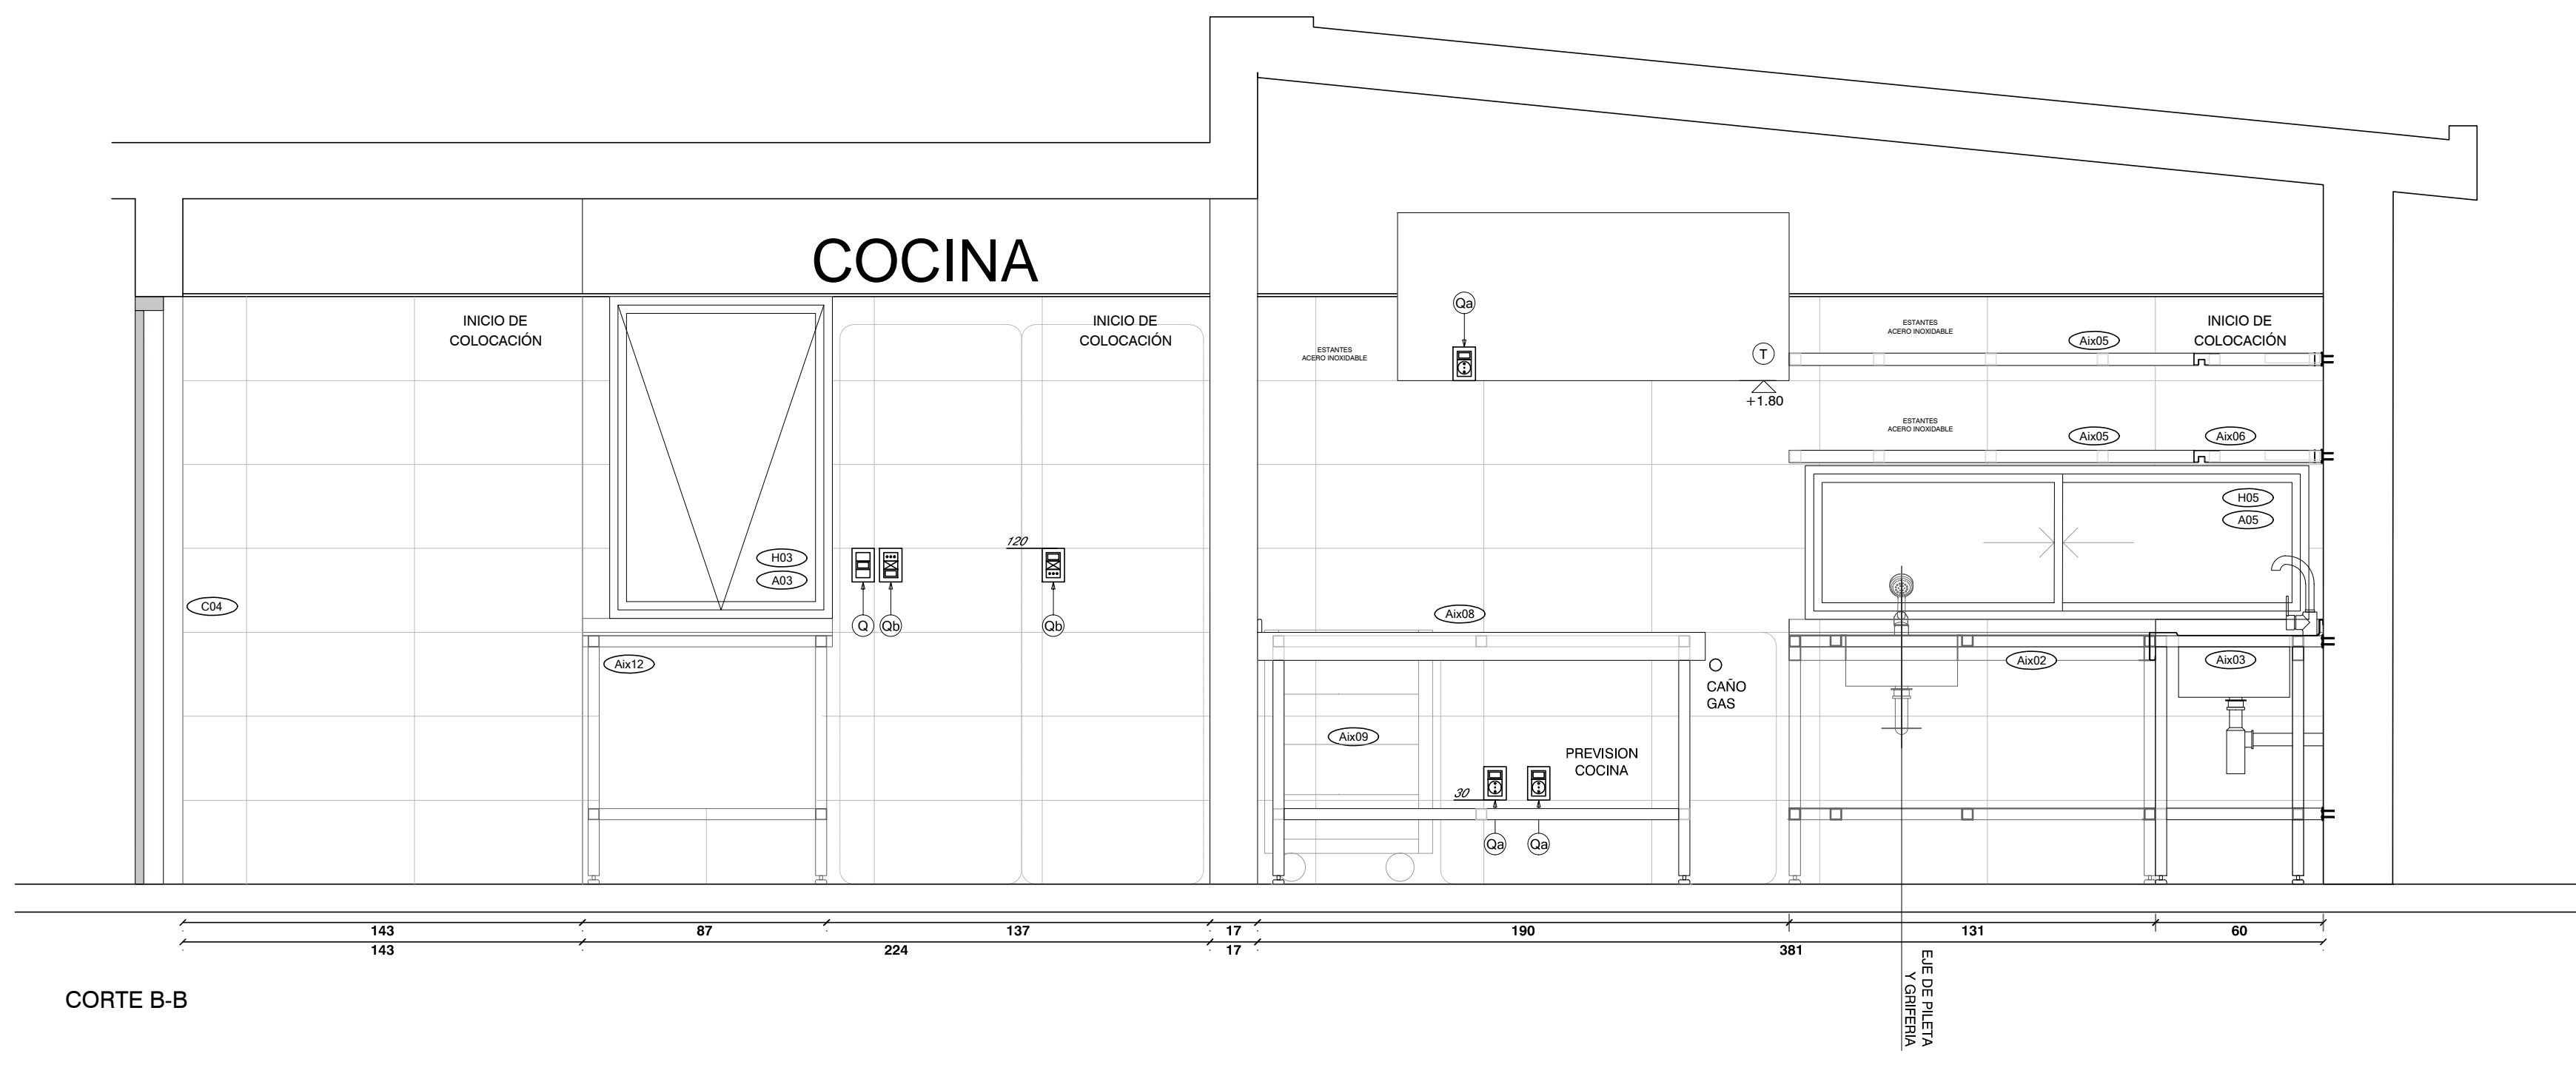

CORTE B-B

\*NOTA: LAS MESAS DE ACERO  
IRAN AMURADAS A LA PARED A NIVEL  
DE MESADA Y DE ESTANTE INFERIOR

#### REFERENCIAS

A	CERAMICA 60x30cm RECTIFICADA G4 SEGUN MCP COLOR BLANCO MATE
Aa	ENDUIDO Y PINTURA ACRILICA TIPO INCALEX ANTHONGOS. COLOR A DEFINIR POR LA SUPERVISION DE OBRA
Ab	PINTURA ACRILICA TIPO INCALEX ANTHONGOS. COLOR A DEFINIR POR LA SUPERVISION DE OBRA
B	PORCELANATO RECTIFICADO 60x60cm G4 SEGUN MCP. TIPO KLUPEN GALAXY GRIS, SIMILAR O MEJOR
C	CIELOCRASO DE YESO TERMINACION ENDUIDO Y PINTURA ACRILICA ANTHONGOS TIPO INCALEX MATE PARA INTERIOR
E	ESPEJO DE TIPO ELECTROLITICO PULIDO DE 5 mm
F	MESADA DE GRANITO GRIS NACIONAL TIPO CHAMANGA e=2cm, CON ZOCALO Y ESTANTE SEGUN PLANILLA
Fa	MESADA DE GRANITO GRIS NACIONAL TIPO CHAMANGA e=2cm, COCINAS
G	MUEBLE BAJO MESADA EN BAÑOS
Ga	MUEBLE CAMBIADOR
Gb	MUEBLE DE COCINA
H	INODORO ALTO CON MOCHILA, APTO PARA DISCAPACITADOS TIPO ESPACIO DE FERRUM SIMILAR O MEJOR C/TAPA
Ha	INODORO INFANTIL CON MOCHILA TIPO CELITE, BLANCO BRILLANTE. LAS TAPAS DE INODOROS SERÁN DE MDF LAQUEADAS

I	LAVATORIO MURAL, APTO PARA DISCAPACITADOS TIPO ESPACIO DE FERRUM SIMILAR O MEJOR
Ia	BACHA DE ACERO INOXIDABLE TIPO MODELO "O300L" 830CM DE JOHNSON CALIDAD 304 SIMILAR O MEJOR
Ib	PILETON ACERO TIPO JOHNSON G50 (50X40X26cm) SIMILAR O MEJOR
Ic	LAVATORIO CON PEDESTAL LINEA ANDINA
Ic	PILETON ACERO INOXIDABLE 50X35X26cm
Ie	PILETA DE ACERO INOXIDABLE SUPERPROFUNDA 35.5X41X18cm
J	MONOCOMANDO FREGADERA DUCHA EXTRAIBLE K8 GENEBRE
Ja	MONOCOMANDO CON TEL. MOD. TITANIUM MARCA RAMON SOLER
K	GRIFERIA TIPO BENEFIT DE DODOL SIMILAR O MEJOR
Ka	GRIFERIA BALDER MODELO 5916 FIRMETA SIMILAR O MEJOR
Kc	GRIFERIA DE COCINA MONOCOMANDO MONET LEEED
L	BARRA REBATIBLE CON PORTAROLLO TIPO ESPACIO DE FERRUM SIMILAR O MEJOR
La	BARRA FLUA TIPO ESPACIO DE FERRUM SIMILAR O MEJOR
M	MAMPARA DE ALUMINIO SEGUN PLANILLA
Ma	SIFON CROMADO

N	PERCHERO EXTERIOR JACKWALL
Na	ARGOLLA EXTERIOR JACKWALL
O	PORTAROLLO EXTERIOR
P	PERFIL DE ALUMINIO ALUMEX N°2594
Q	INTERRUPTOR BIPOLAR -
Qa	TOMACORRIENTE SCHUKO CON INTERRUPTOR BIPOLAR
Qb	TOMACORRIENTE 3 EN LINEA CON INTERRUPTOR BIPOLAR
S	RESUMIDERO DE DUCHA
Sa	CAJA SIFONADA
Sb	CAJA COMUN
T	CAMPANA DE EXTRACCION DE ACERO INOXIDABLE
U	BANQUINA REVESTIDA
V	REFUERZO SOBRE CIELOCRASO
W	CANAleta EN GRANITO
X	REJILLA VENTILACION -

NOTA: LAS MESAS DE ACERO  
IRAN AMURADAS A LA PARED A NIVEL  
DE MESADA Y DE ESTANTE INFERIOR

CAF MMS 1 - 19 de Abril

DIRECCION: Tula Arce y D. Oscar Bello Garcia

PROYECTO: 608

FECHA REALIZACION: 2023

REVISION: 1

2

3

4

5

6

7

8

9

10

RESPONSABLE TECNICO

NOMBRE

FECHA

TEL. CEL.

TECNICO ASISTENTE

NOMBRE

FECHA

TEL. CEL.

1

2

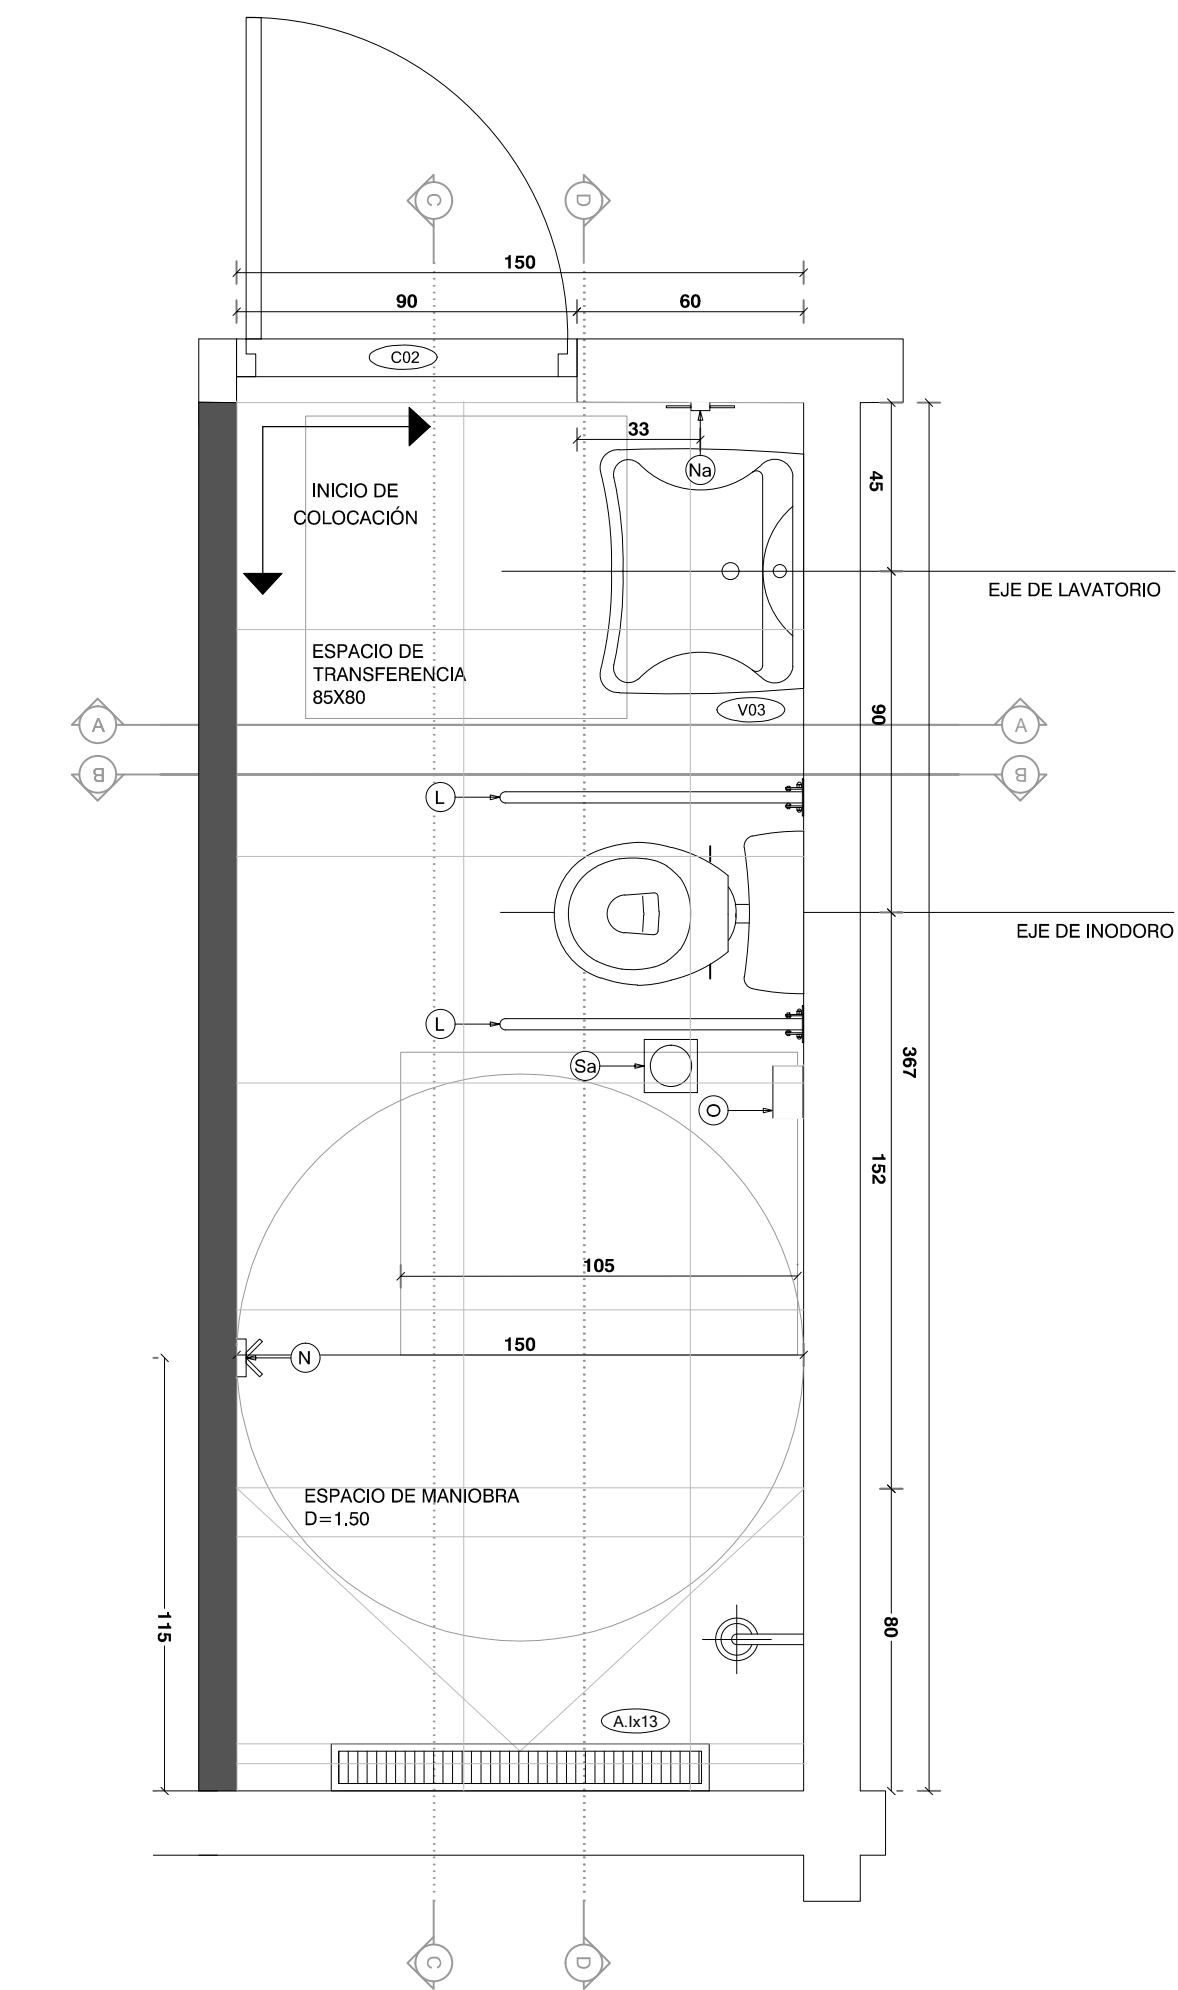


PLANTA  
escala 1/20

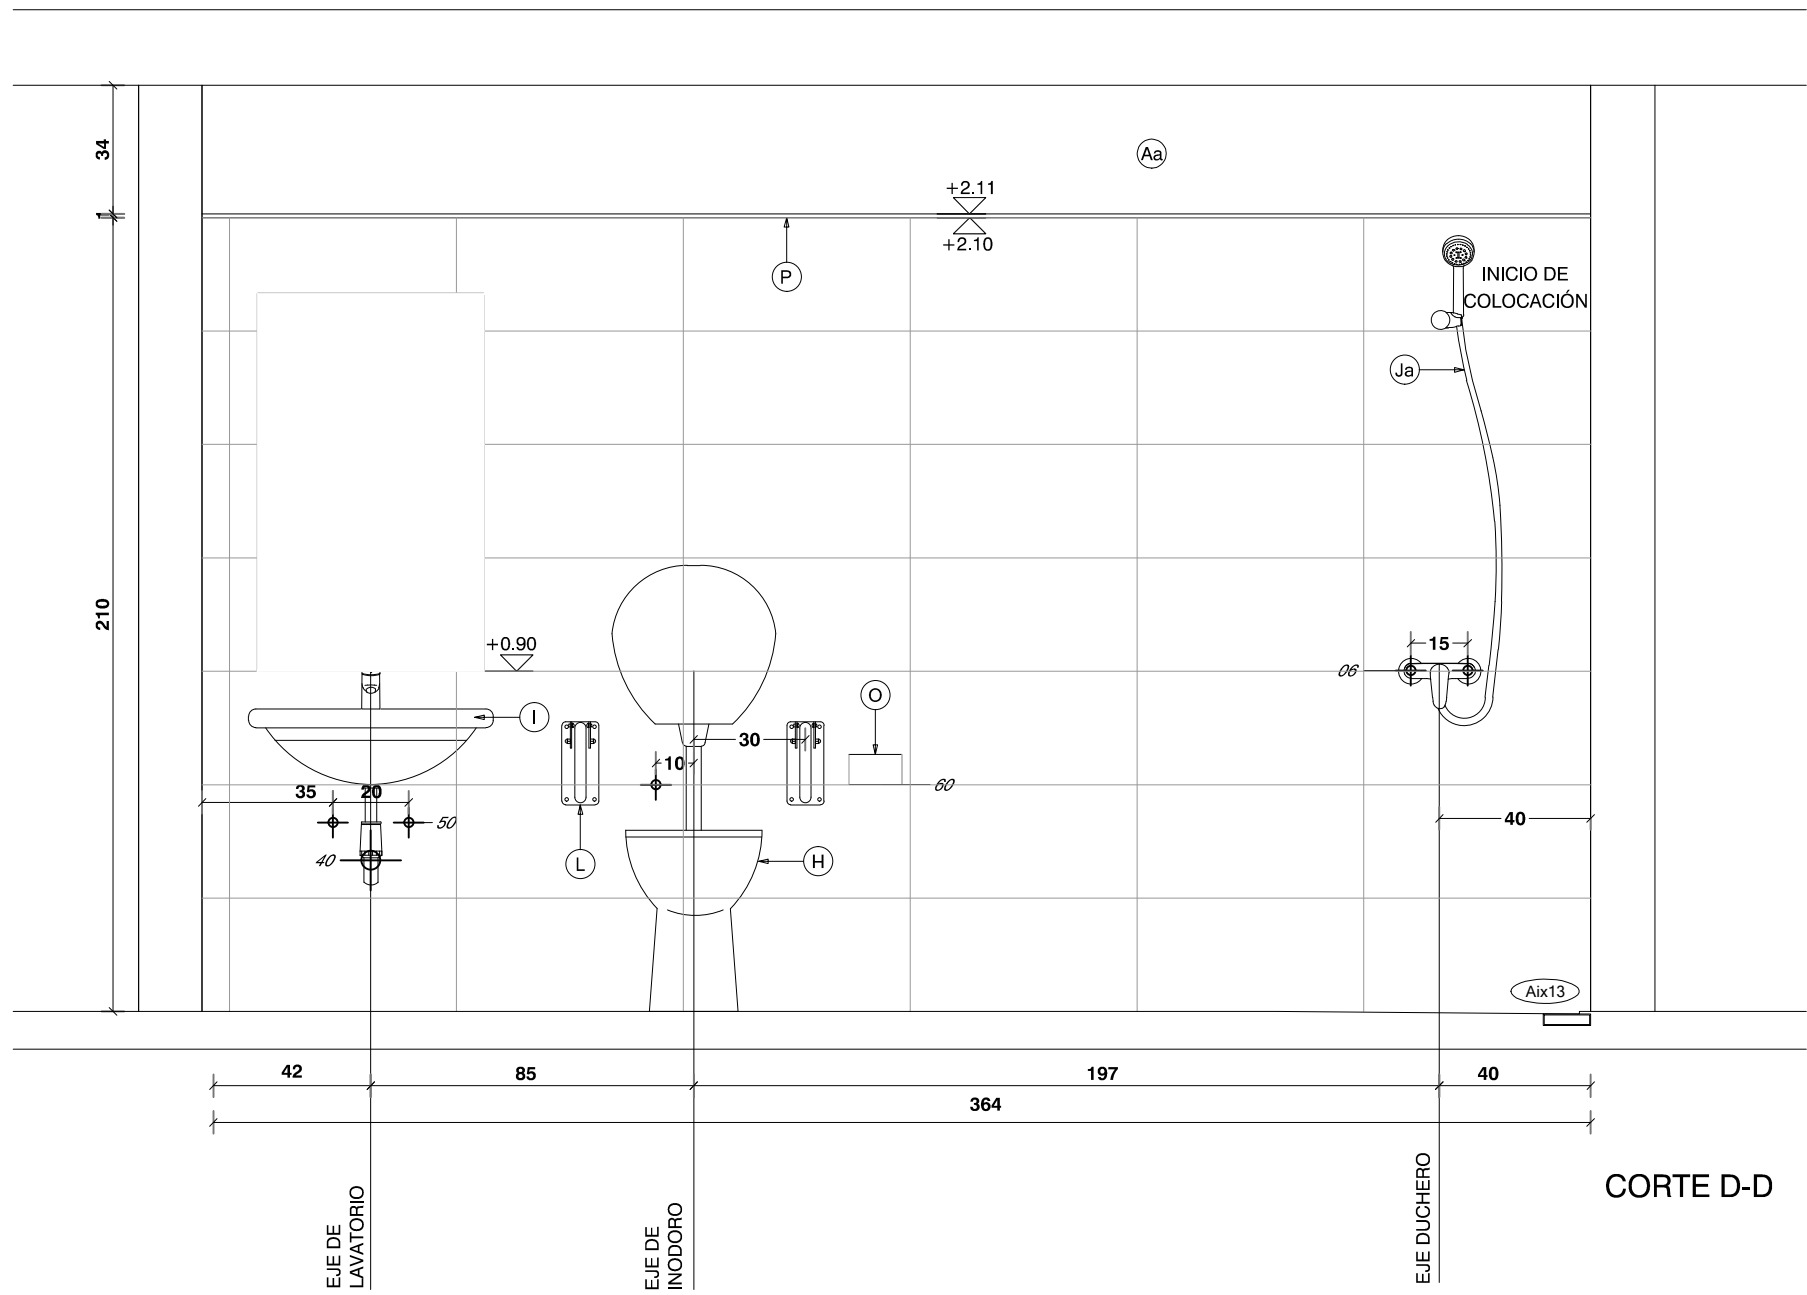


CORTE D-D

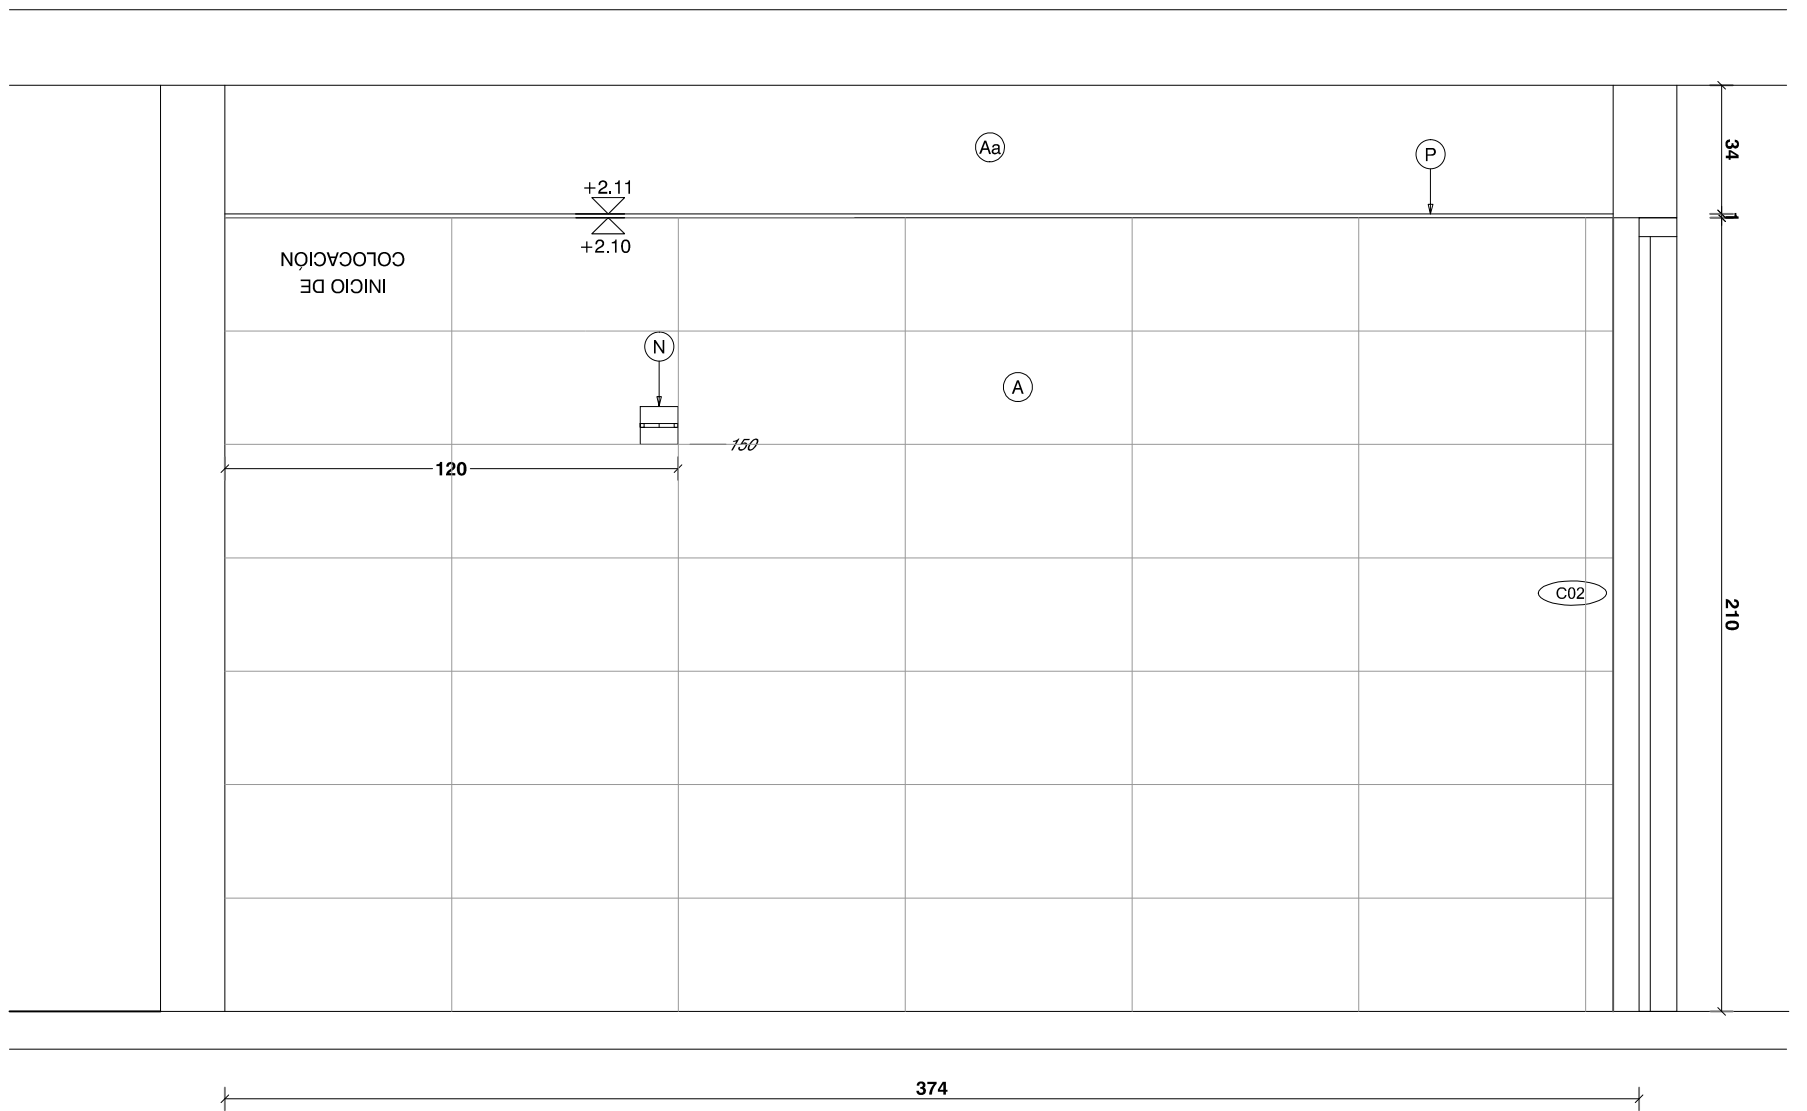

CORTE C-C

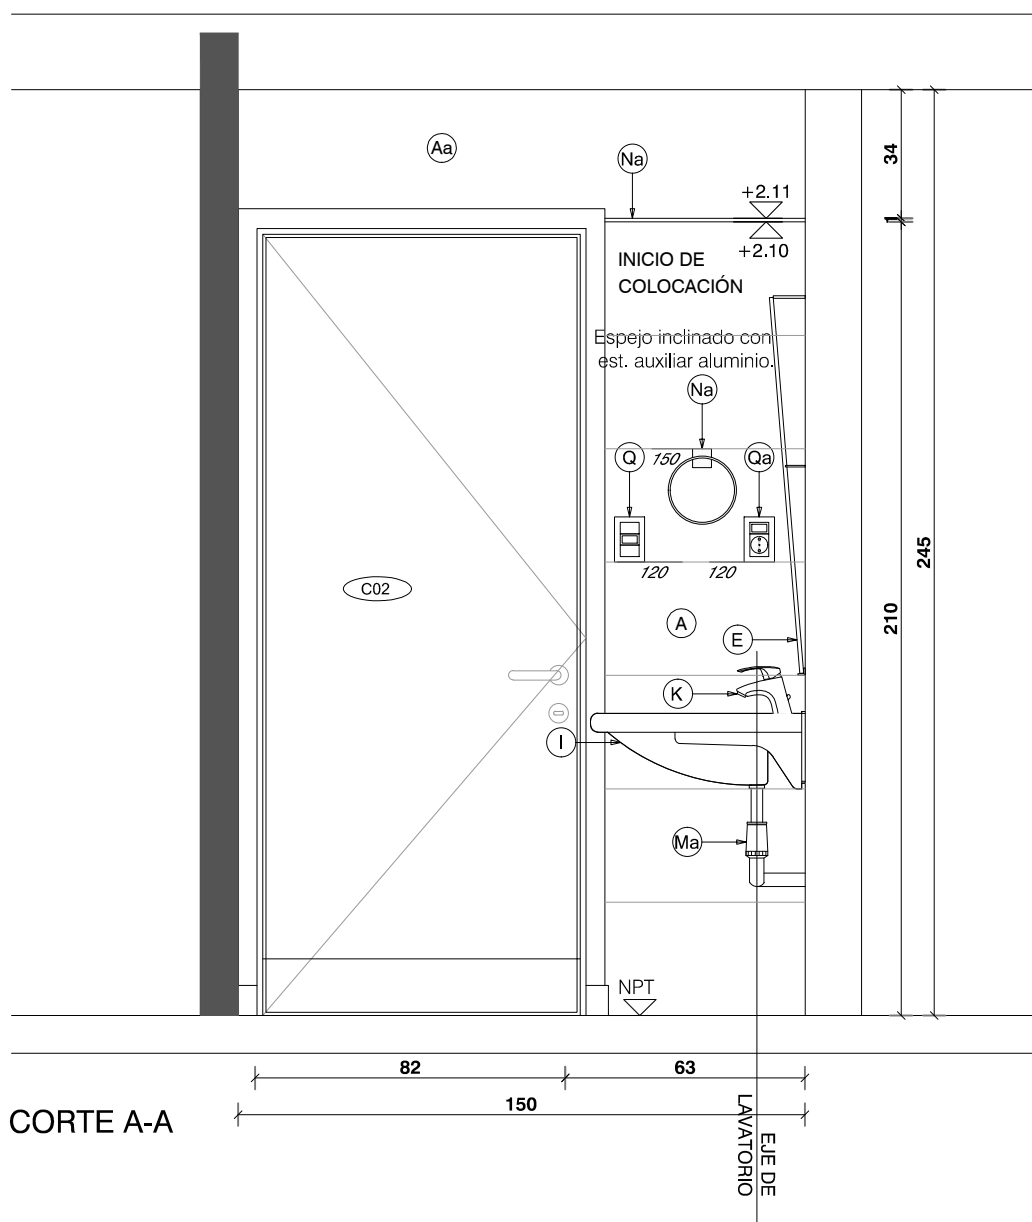


CORTE A-A

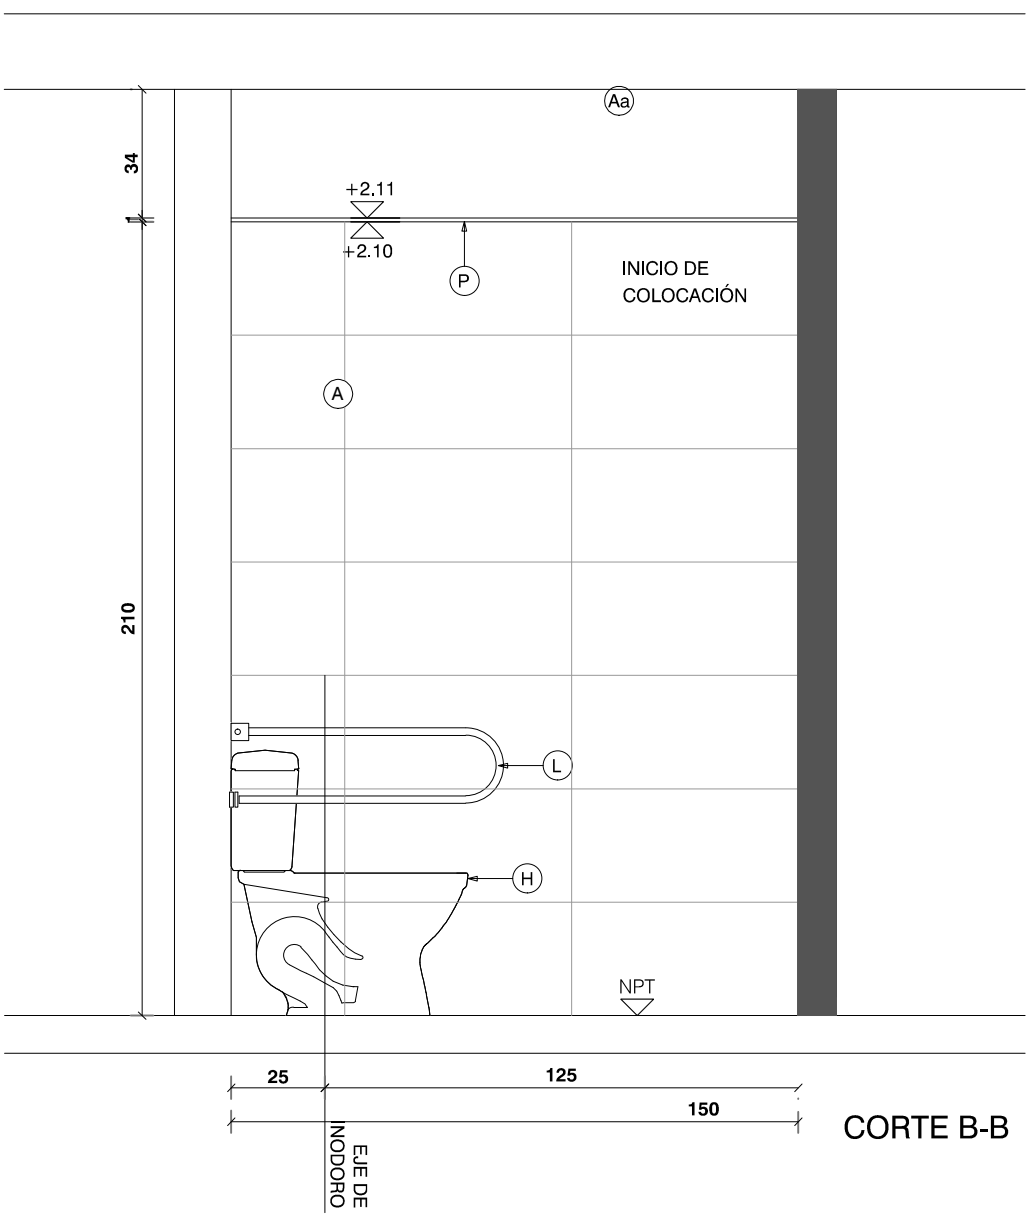





CORTE B-B

REFERENCIAS		
A	CERAMICA 60X30cm RECTIFICADA G4 SEGUN MCP COLOR BLANCO MATE	I LAVATORIO MURAL, APTO PARA DISCAPACITADOS TIPO ESPACIO DE FERRUM SIMILAR O MEJOR
Aa	ENDUIDO Y PINTURA ACRILICA TIPO INCALEX ANTIHONGOS .COLOR A DEFINIR POR LA SUPERVISION DE OBRA	Ia BACHA DE ACERO INOXIDABLE TIPO MODELO "O300L" Ø30CM DE JOHNSON CALIDAD 304 SIMILAR O MEJOR
Ab	PINTURA ACRILICA TIPO INCALEX ANTIHONGOS .COLOR A DEFINIR POR LA SUPERVISION DE OBRA	Ib PILETON ACERO TIPO JOHNSON G50 (50X40X26cm) SIMILAR O MEJOR
B	PORCELANATO RECTIFICADO 60X60cm G4 SEGUN MCP. TIPO KLIPEN GALAXY GRIS, SIMILAR O MEJOR	Ic LAVATORIO CON PEDESTAL LINEA ANDINA
C	CIELORRASO DE YESO TERMINACION ENDUIDO Y PINTURA ACRILICA ANTIHONGO TIPO INCALEX MATE PARA INTERIOR	Ic PILETON ACERO INOXIDABLE 50X35X26cm
E	ESPEJO DE TIPO ELECTROLÍTICO PULIDO DE 5 mm	Ie PILETA DE ACERO INOXIDABLE SUPERPROFUNDA 35.5X41x18cm
F	MESADA DE GRANITO GRIS NACIONAL TIPO CHAMANGÁ e=2cm, CON ZOCALEO Y ESTANTE SEGÚN PLANILLA	J MONOCOMANDO FREGADERA DUCHA EXTRAIBLE K8 GENEBRE
Fa	MESADA DE GRANITO GRIS NACIONAL TIPO CHAMANGÁ e=2cm, COCINAS	Ja MONOCOMANDO CON TEL. MOD. TITANIUM MARCA RAMON SOLER
G	MUEBLE BAJO MESADA EN BAÑOS	K GRIFERÍA TIPO BENEFIT DE DOCOL SIMILAR O MEJOR
Ga	MUEBLE CAMBIADOR	Ka GRIFERÍA BALDER MODELO 5916 FIRMETA SIMILAR O MEJOR
Gb	MUEBLE DE COCINA	Kc GRIFERÍA DE COCINA MONOCOMANDO MONET LEED
H	INODORO ALTO CON MOCHILA, APTO PARA DISCAPACITADOS TIPO ESPACIO DE FERRUM SIMILAR O MEJOR C/TAPA	L BARRA REBATIBLE CON PORTAROLLO TIPO ESPACIO DE FERRUM SIMILAR O MEJOR
Ha	INODORO INFANTIL CON MOCHILA TIPO CELITE, BLANCO BRILLANTE. LAS TAPAS DE INODOROS SERÁN DE MDF LAQUEADAS	La BARRA FIJA TIPO ESPACIO DE FERRUM SIMILAR O MEJOR
		M MAMPARA DE ALUMINIO SEGUN PLANILLA
		Ma SIFON CROMADO
		N PERCHERO EXTERIOR JACKWALL
		Na ARGOLLA EXTERIOR JACKWALL
		O PORTAROLLO EXTERIOR
		P PERFIL DE ALUMINIO ALUMEX N°2594
		Q INTERRUPTOR BIPOLAR-
		Qa TOMACORRIENTE SCHUKO CON INTERRUPTOR BIPOLAR
		Qb TOMACORRIENTE 3 EN LINEA CON INTERRUPTOR BIPOLAR
		S RESUMIDERO DE DUCHA
		Sa CAJA SIFONADA
		Sb CAJA COMUN
		T CAMPANA DE EXTRACCION DE ACERO INOXIDABLE
		U BANQUINA REVESTIDA
		V REFUERZO SOBRE CIELORRASO
		W CANAleta EN GRANITO
		X REJILLA VENTILACION -

NOTA IMPORTANTE: TODAS LAS DIMENSIONES SON EN METROS. A VERIFICACIÓN EN OBRA, LAS DIMENSIONES QUE APAREZCAN EN EL PLANO SON RESOLUTIVAS. EL ±0.00 SE CORRESPONDE A LA CURVA +xxxx DEL PLANO DEL RELEVAMIENTO DEL AGRIMENSOR COINCIDENTE CON EL NPT INTERIOR DE P.B DEL EDIFICIO	
Anteproyecto CAIF MINAS I - 19 de Abril	
DIRECCIÓN: 19 de Abril esq Dr. Oscar Bonilla García	
PADRÓN: 658	
LLAMADO: 120	CÓDIGO DE OBRA: 12 FI RALA
FECHA REALIZACIÓN: 09/2023	
REVISIÓN: 1	
2	
3	
4	
5	
Rubro ALBAÑILERÍA	
ESCALA: 1/500	ARCHIVO: CAIF MINAS - Detalle, C.B
Límite	
DETALLE DE BAÑO UNIVERSAL	
RESPONSABLE TÉCNICO NOMBRE: MAIL TEL: TEL_CEL	
TÉCNICO ASesor NOMBRE: MAIL TEL: TEL_CEL	
AL09	

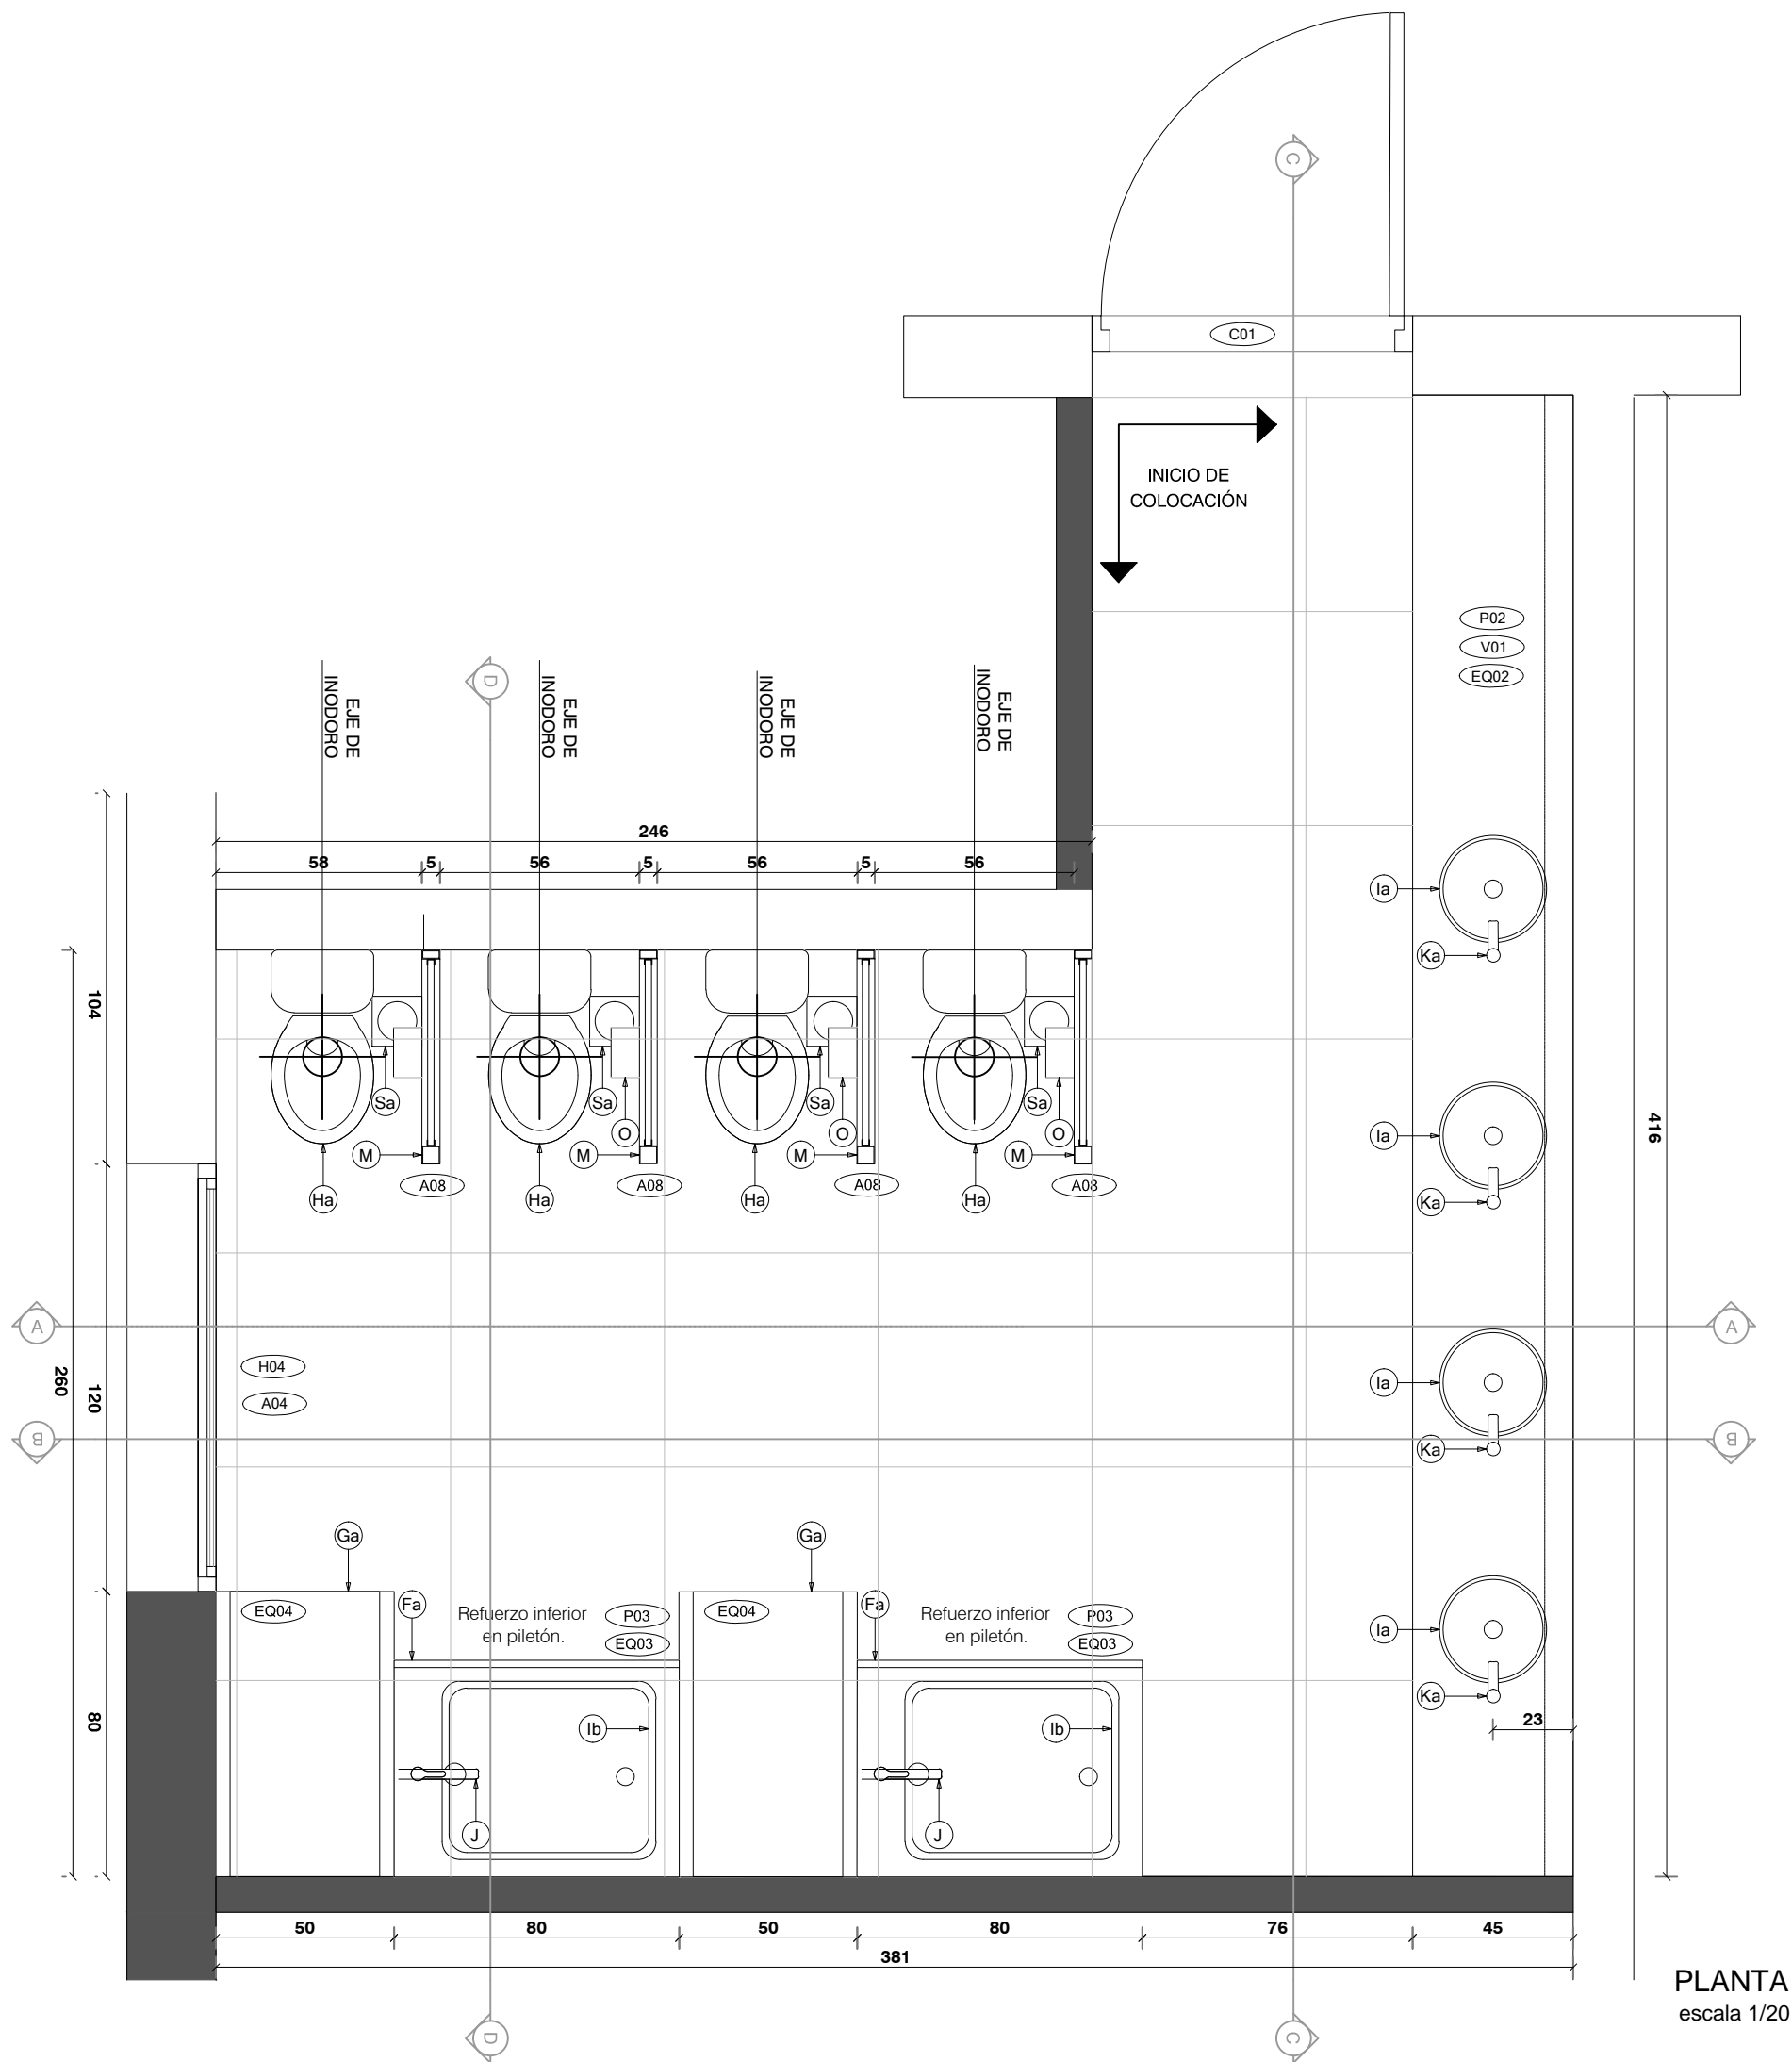

PLANTA  
escala 1/20

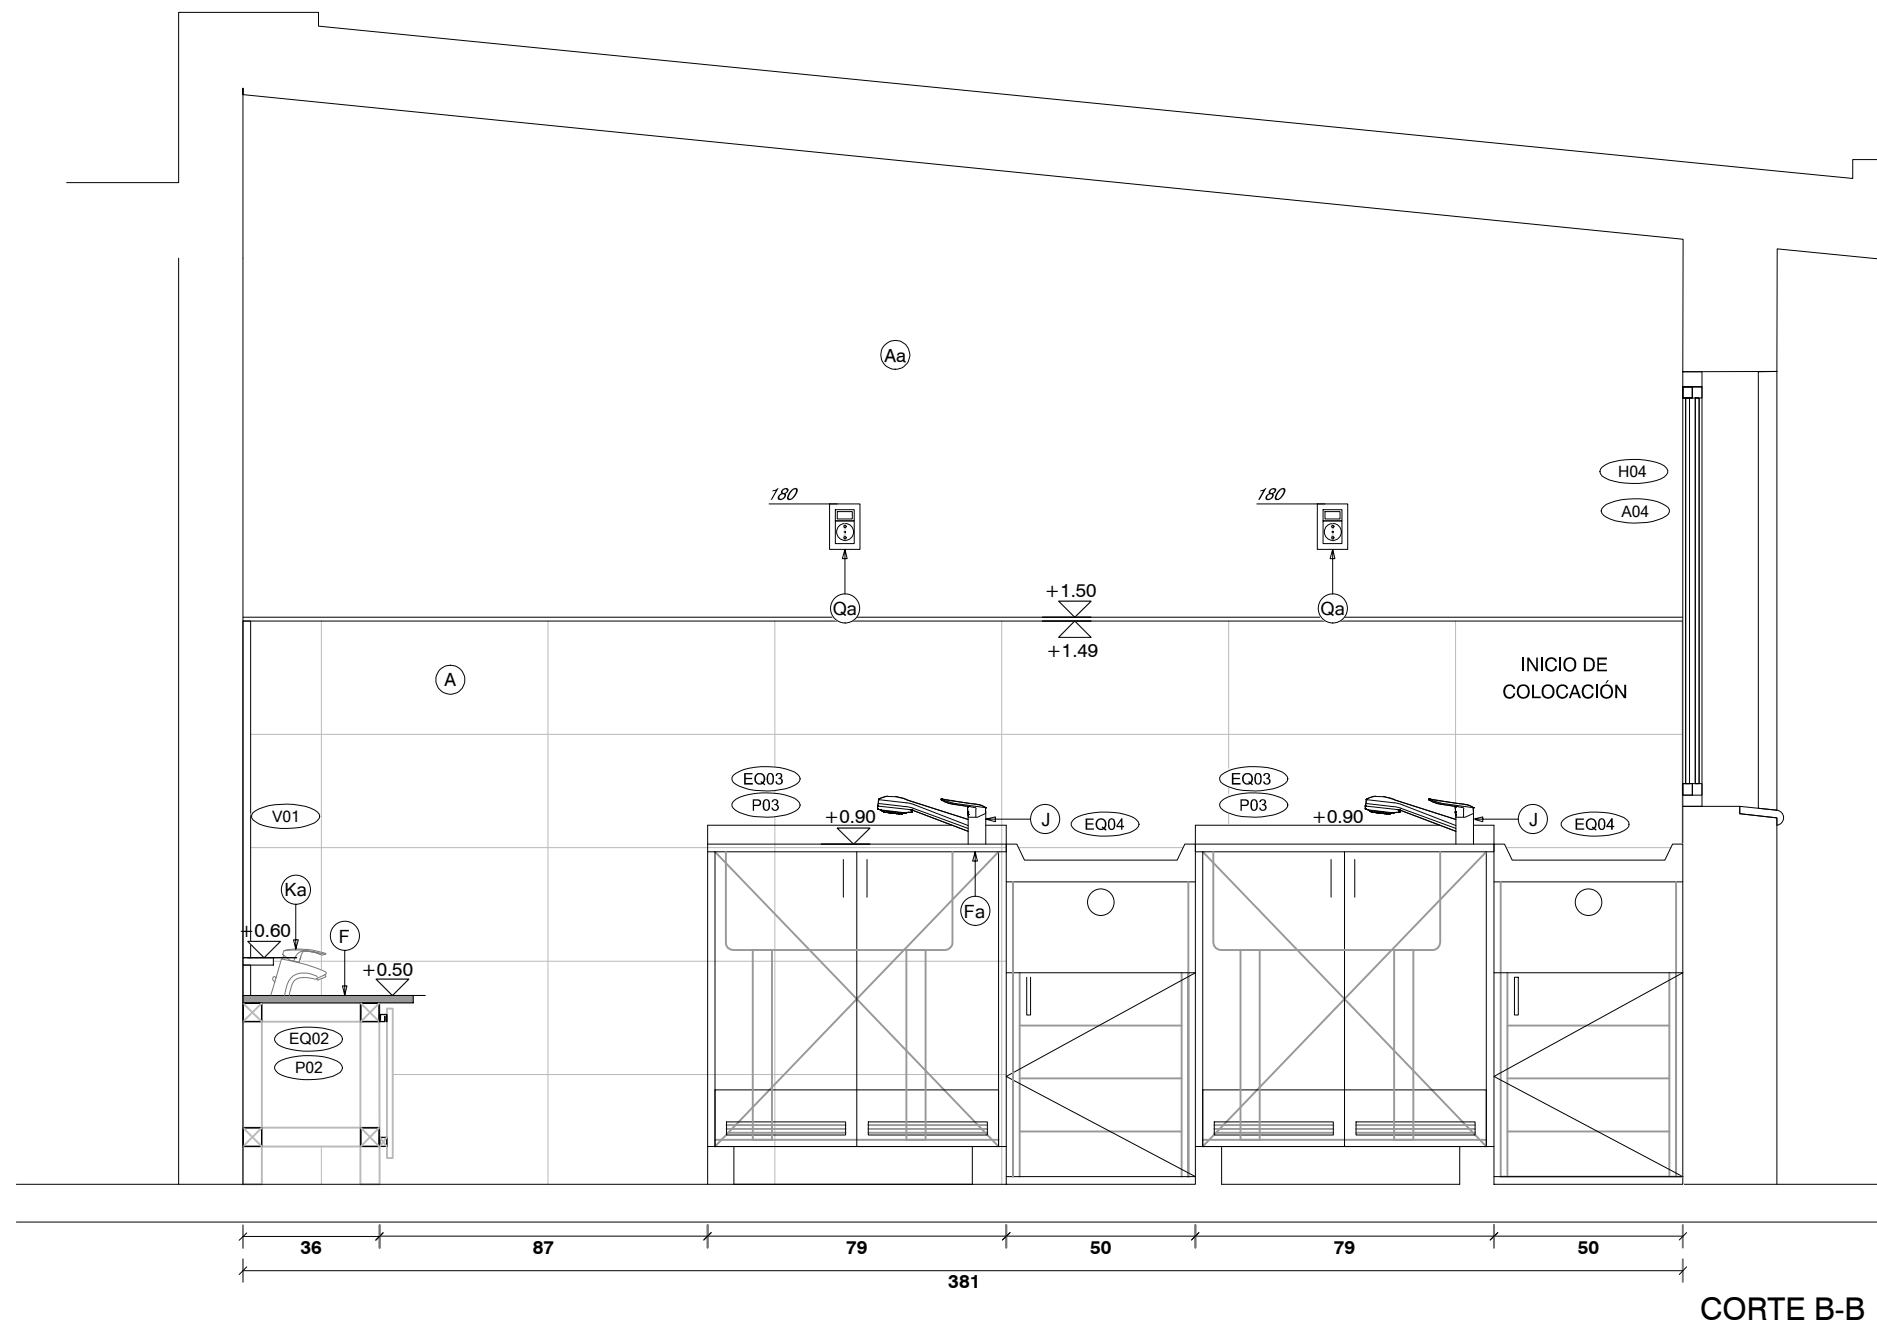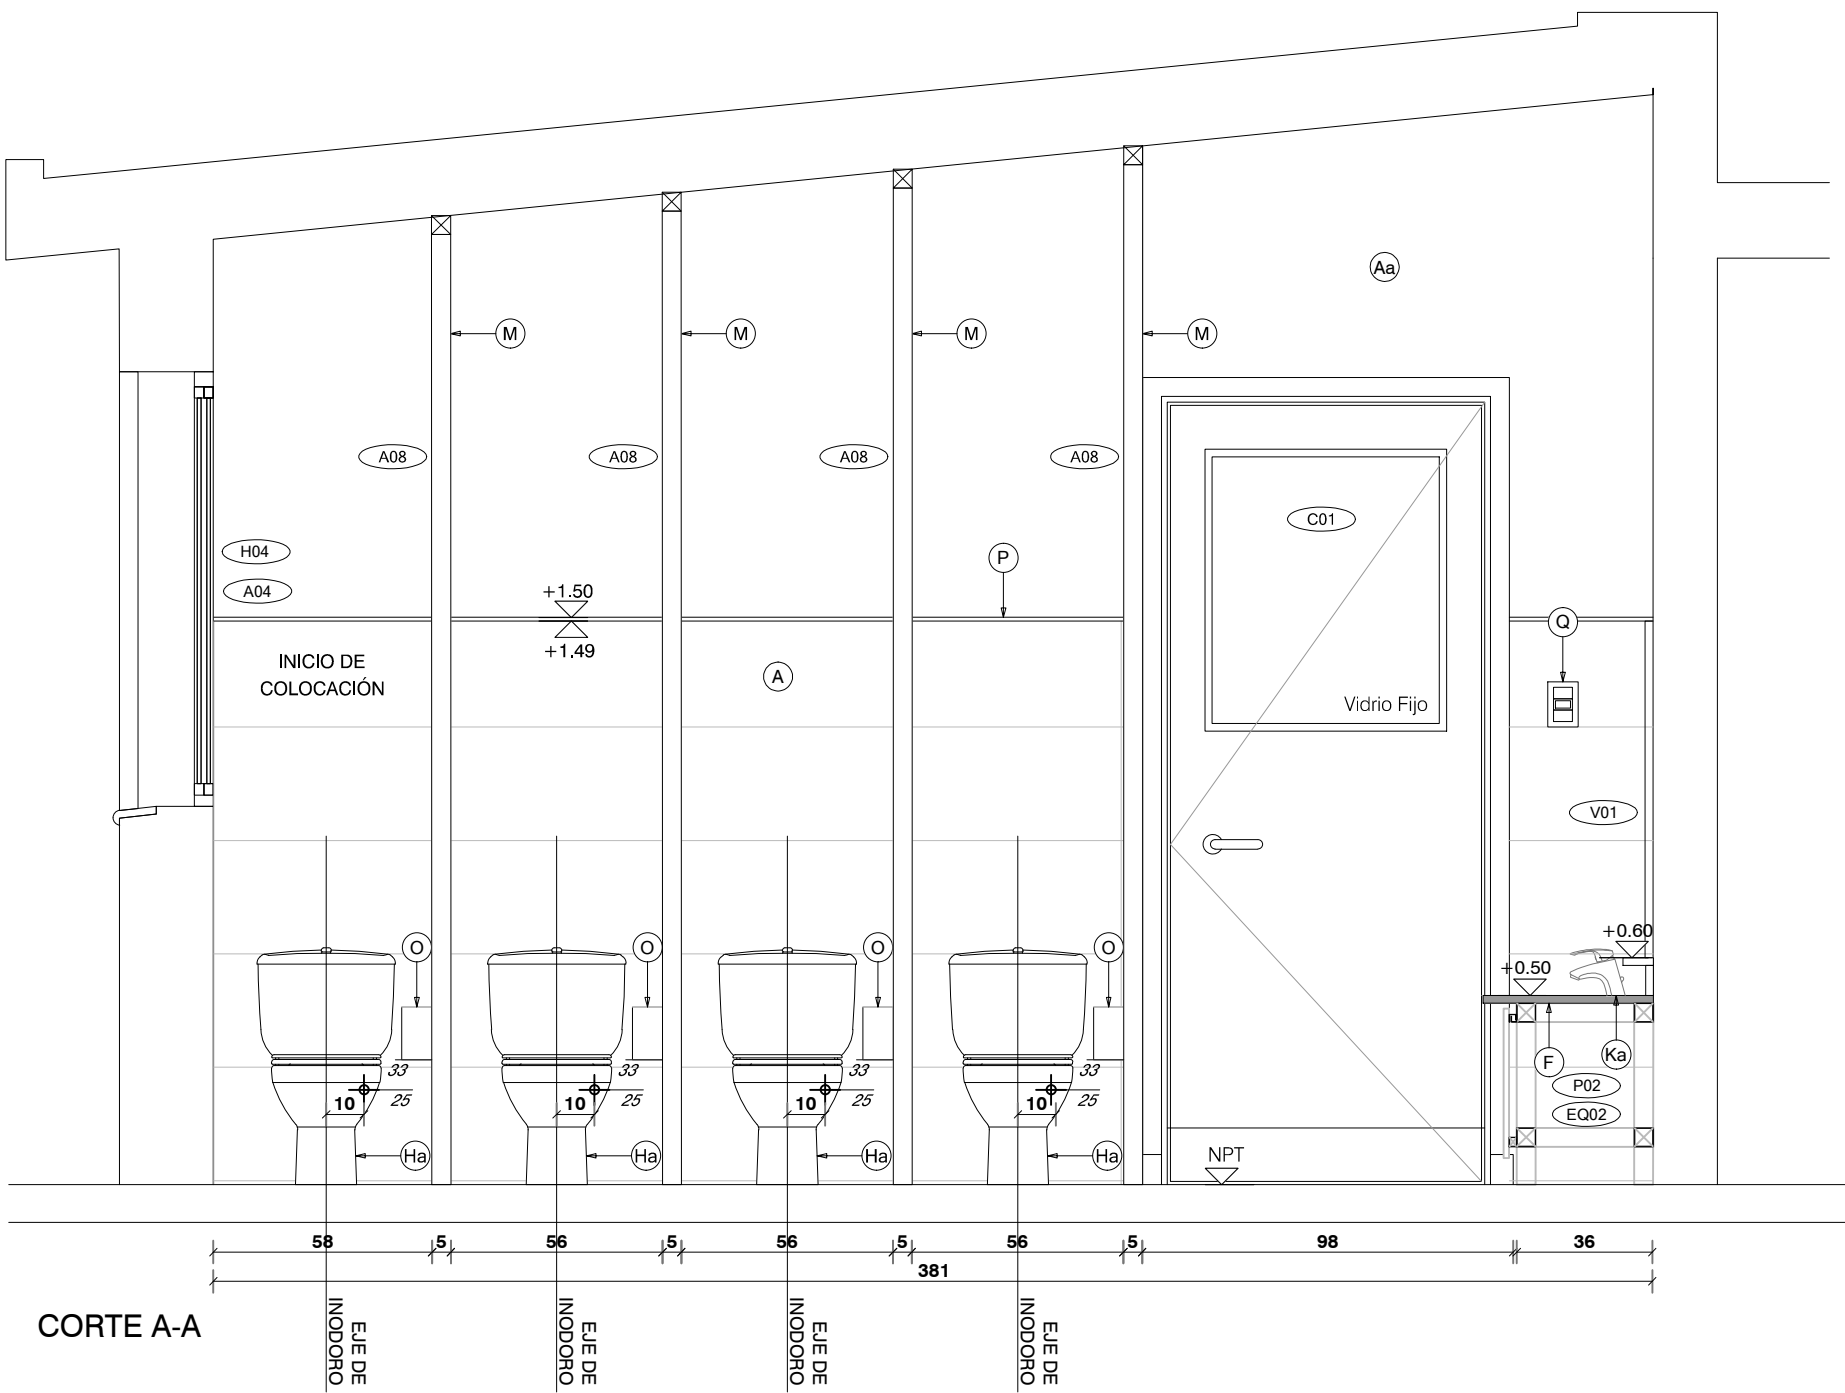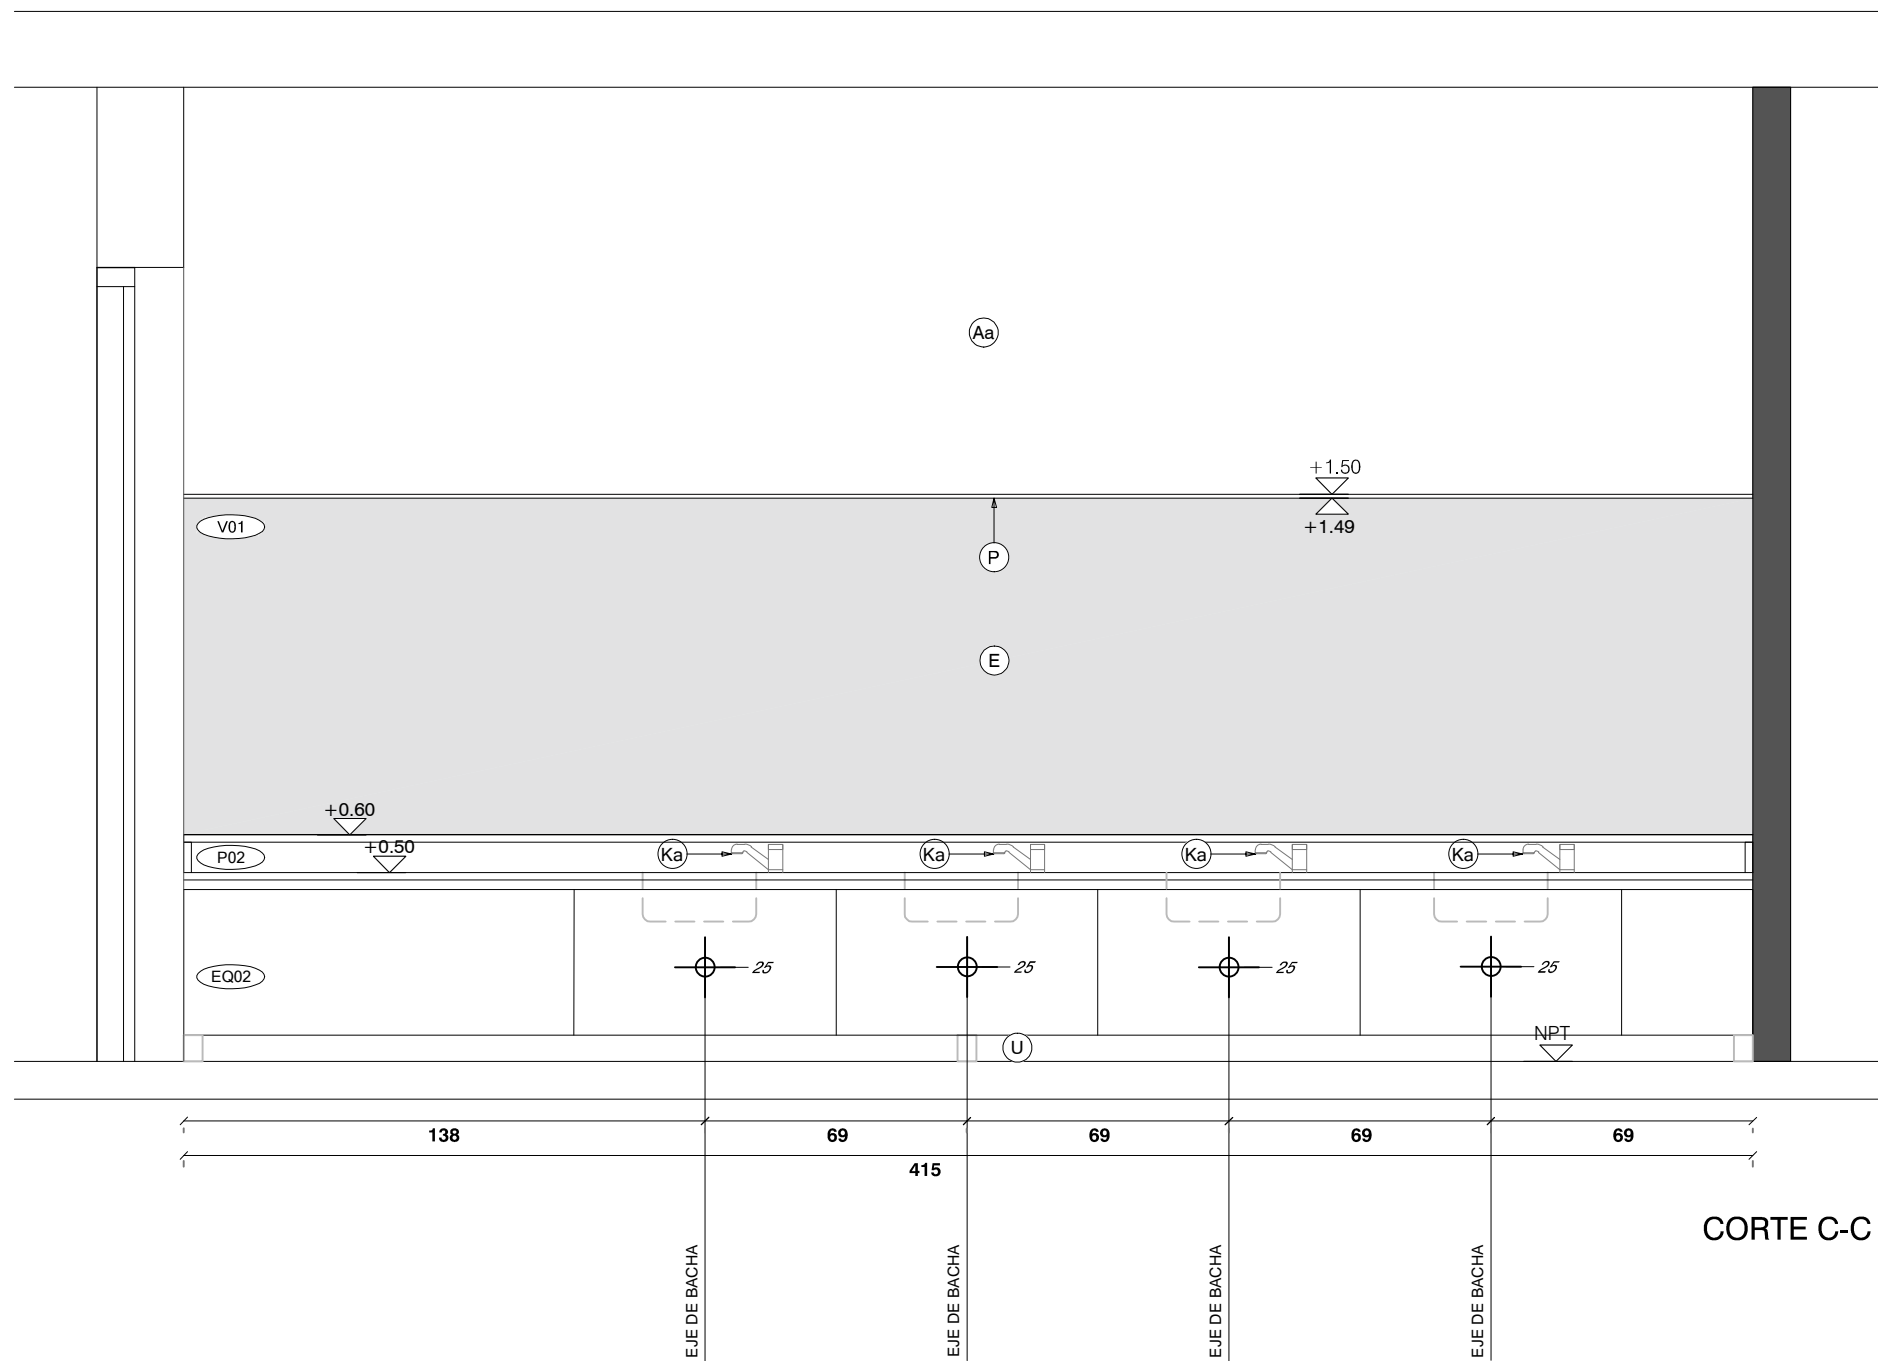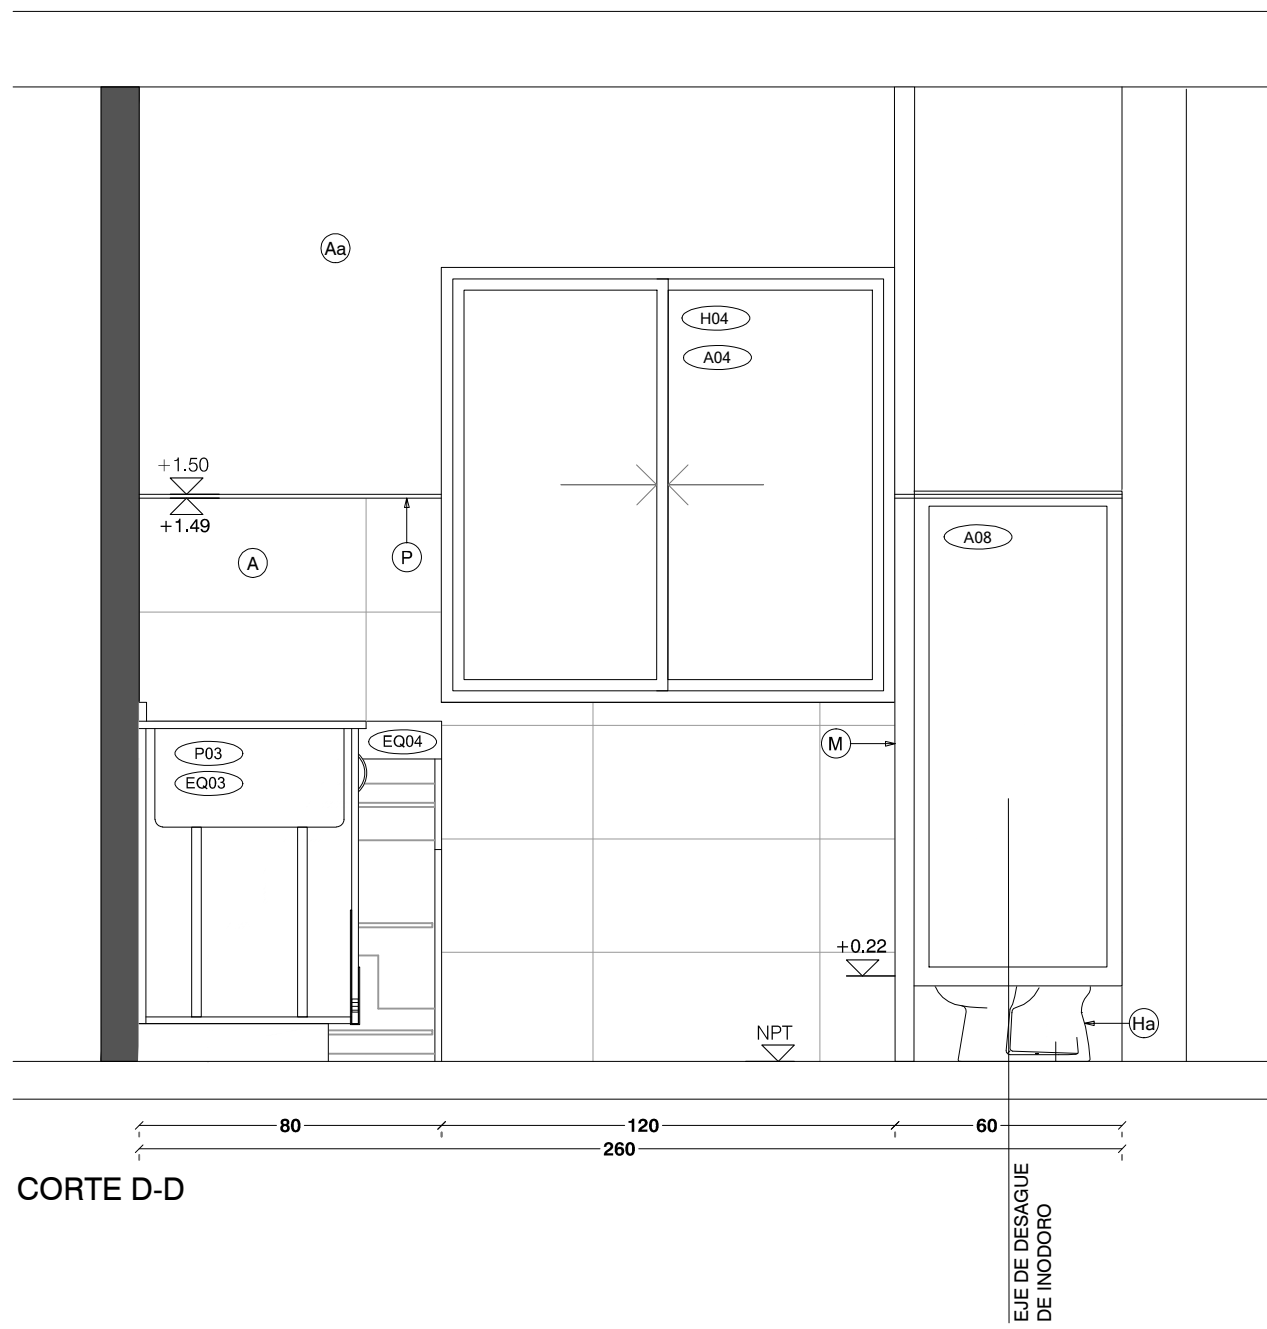

REFERENCIAS		
A	CERAMICA 60X30cm RECTIFICADA G4 SEGUN MCP COLOR BLANCO MATE	I LAVATORIO MURAL, APTO PARA DISCAPACITADOS TIPO ESPACIO DE FERRUM SIMILAR O MEJOR
Aa	ENDUIDO Y PINTURA ACRILICA TIPO INCALEX ANTIHONGOS .COLOR A DEFINIR POR LA SUPERVISION DE OBRA	Ia BACHA DE ACERO INOXIDABLE TIPO MODELO "O300L" Ø30CM DE JOHNSON CALIDAD 304 SIMILAR O MEJOR
Ab	PINTURA ACRILICA TIPO INCALEX ANTIHONGOS .COLOR A DEFINIR POR LA SUPERVISION DE OBRA	Ib PILETON ACERO TIPO JOHNSON G50 (50X40X26cm) SIMILAR O MEJOR
B	PORCELANATO RECTIFICADO 60X60cm G4 SEGUN MCP. TIPO KLIPEN GALAXY GRIS, SIMILAR O MEJOR	Ic LAVATORIO CON PEDESTAL LINEA ANDINA
C	CIELORRASO DE YESO TERMINACION ENDUIDO Y PINTURA ACRILICA ANTIHONGO TIPO INCALEX MATE PARA INTERIOR	Ic PILETON ACERO INOXIDABLE 50X35X26cm
E	ESPEJO DE TIPO ELECTROLITICO PULIDO DE 5 mm	Ie PILETA DE ACERO INOXIDABLE SUPERPROFUNDA 35.5X41x18cm
F	MESADA DE GRANITO GRIS NACIONAL TIPO CHAMANGÁ e=2cm, CON ZOCCALO Y ESTANTE SEGÚN PLANILLA	J MONOCOMANDO FREGADERA DUCHA EXTRAIBLE K8 GENEBRE
Fa	MESADA DE GRANITO GRIS NACIONAL TIPO CHAMANGÁ e=2cm, COCINAS	Ja MONOCOMANDO CON TEL. MOD. TITANIUM MARCA RAMON SOLER
G	MUEBLE BAJO MESADA EN BAÑOS	K GRIFERÍA TIPO BENEFIT DE DOCOL SIMILAR O MEJOR
Ga	MUEBLE CAMBIADOR	Ka GRIFERÍA BALDER MODELO 5916 FIRMETA SIMILAR O MEJOR
Gb	MUEBLE DE COCINA	Kc GRIFERÍA DE COCINA MONOCOMANDO MONET LEED
H	INODORO ALTO CON MOCHILA, APTO PARA DISCAPACITADOS TIPO ESPACIO DE FERRUM SIMILAR O MEJOR C/TAPA	L BARRA REBATIBLE CON PORTAROLLO TIPO ESPACIO DE FERRUM SIMILAR O MEJOR
Ha	INODORO INFANTIL CON MOCHILA TIPO CELITE, BLANCO BRILLANTE. LAS TAPAS DE INODOROS SERÁN DE MDF LAQUEADAS	La BARRA FIJA TIPO ESPACIO DE FERRUM SIMILAR O MEJOR
		M MAMPARA DE ALUMINIO SEGUN PLANILLA
		Ma SIFON CROMADO
		N PERCHERO EXTERIOR JACKWALL
		Na ARGOLLA EXTERIOR JACKWALL
		O PORTAROLLO EXTERIOR
		P PERFIL DE ALUMINIO ALUMEX N°2594
		Q INTERRUPTOR BIPOLAR-
		Qa TOMACORRIENTE SCHUKO CON INTERRUPTOR BIPOLAR
		Qb TOMACORRIENTE 3 EN LINEA CON INTERRUPTOR BIPOLAR
		S RESUMIDERO DE DUCHA
		Sa CAJA SIFONADA
		Sb CAJA COMUN
		T CAMPANA DE EXTRACCION DE ACERO INOXIDABLE
		U BANQUINA REVESTIDA
		V REFUERZO SOBRE CIELORRASO
		W CANALETA EN GRANITO
		X REJILLA VENTILACION -

NOTA IMPORTANTE:  
TODAS LAS DIMENSIONES DADO EN PARENTESIS  
A VERIFICACIÓN EN OBRA. LAS DIMENSIONES  
QUE APAREZCAN EN EL PLANO SON RESOLUTIVAS.

EL ±0.00 SE CORRESPONDE A LA CURVA +xxxx DEL PLANO DEL  
RELEVAMIENTO DEL AGRIMENSOR COINCIDENTE CON EL NPT  
INTERIOR DE P.B DEL EDIFICIO

Anteproyecto

CAIF MINAS I - 19 de Abril

DIRECCIÓN: 19 de Abril esq Dr. Oscar Bonilla García

PADRÓN: 658

LLAMADO: CÓDIGO DE OBRA: 12 FI RALA

FECHA REALIZACIÓN: 09/2023

REVISIÓN 1

2

3

4

5

Rubro  
ALBAÑILERÍA

ESCALA: 1:100

Límite

ARCHIVO: CAIF MINAS - Detalle, C.B

RESPONSABLE TÉCNICO

NOMBRE: MAL

Tel: TEL\_CEL

TÉCNICO ASESOR


NOMBRE:

Mail:


Tel: TEL\_CEL

AL10




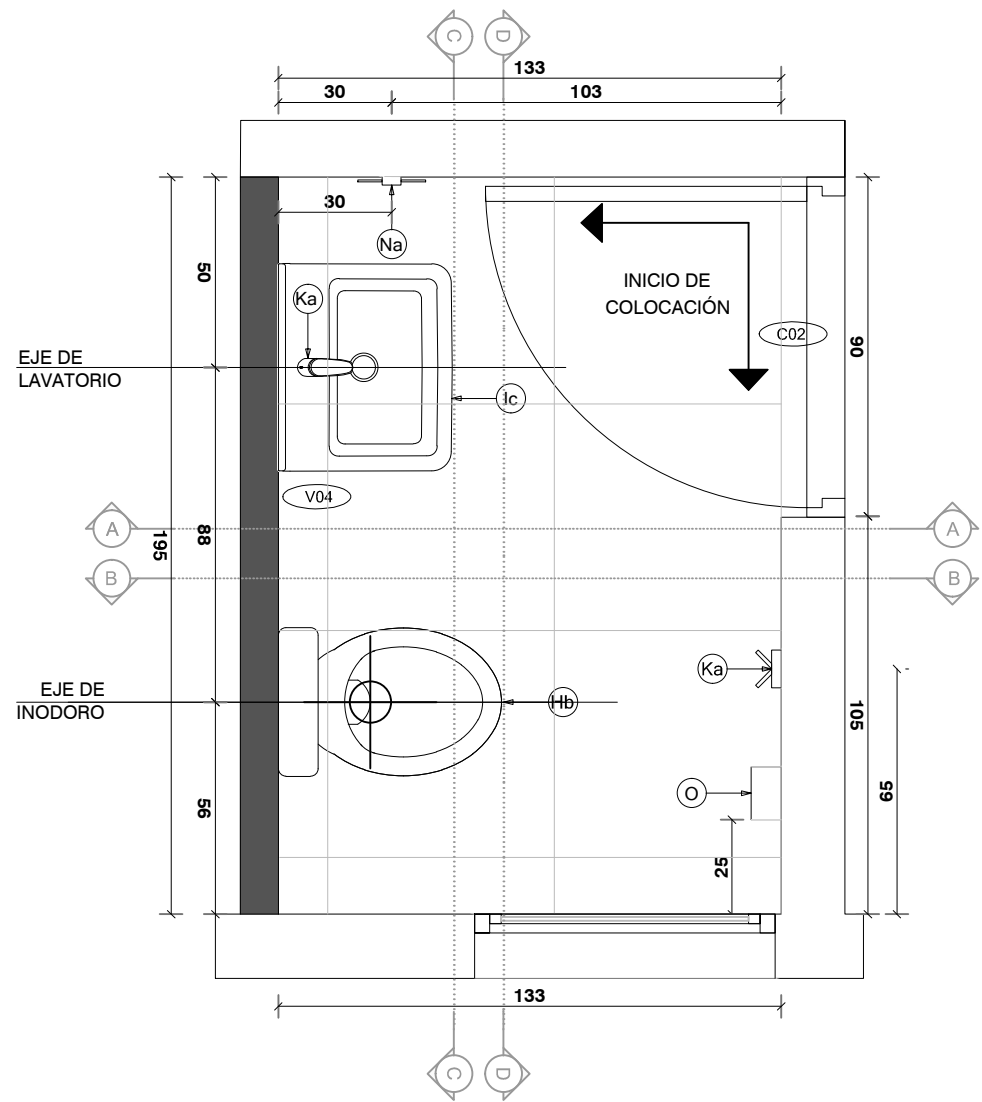


PLANTA  
escala 1/20

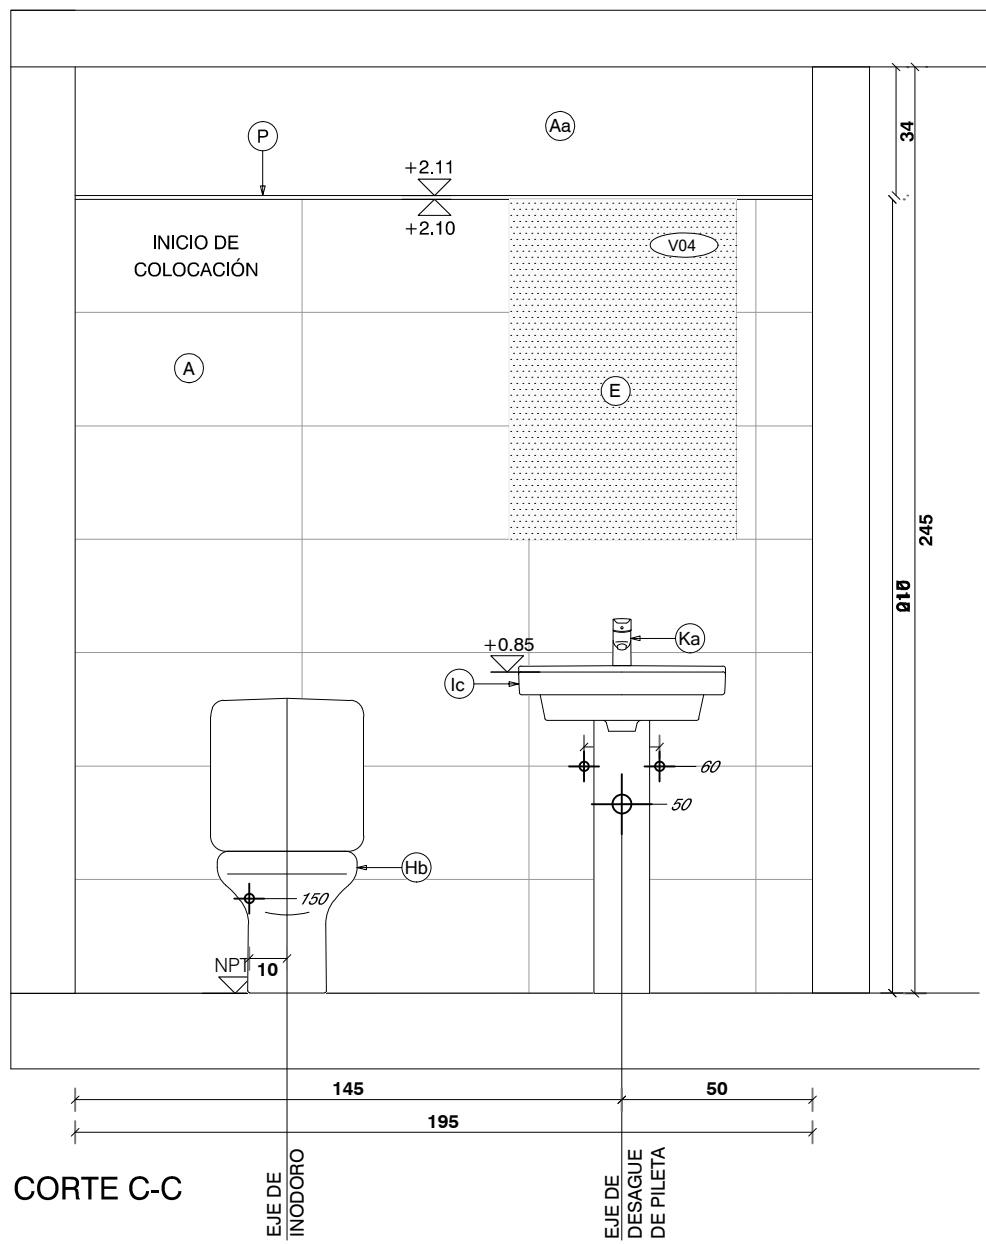


CORTE C-C

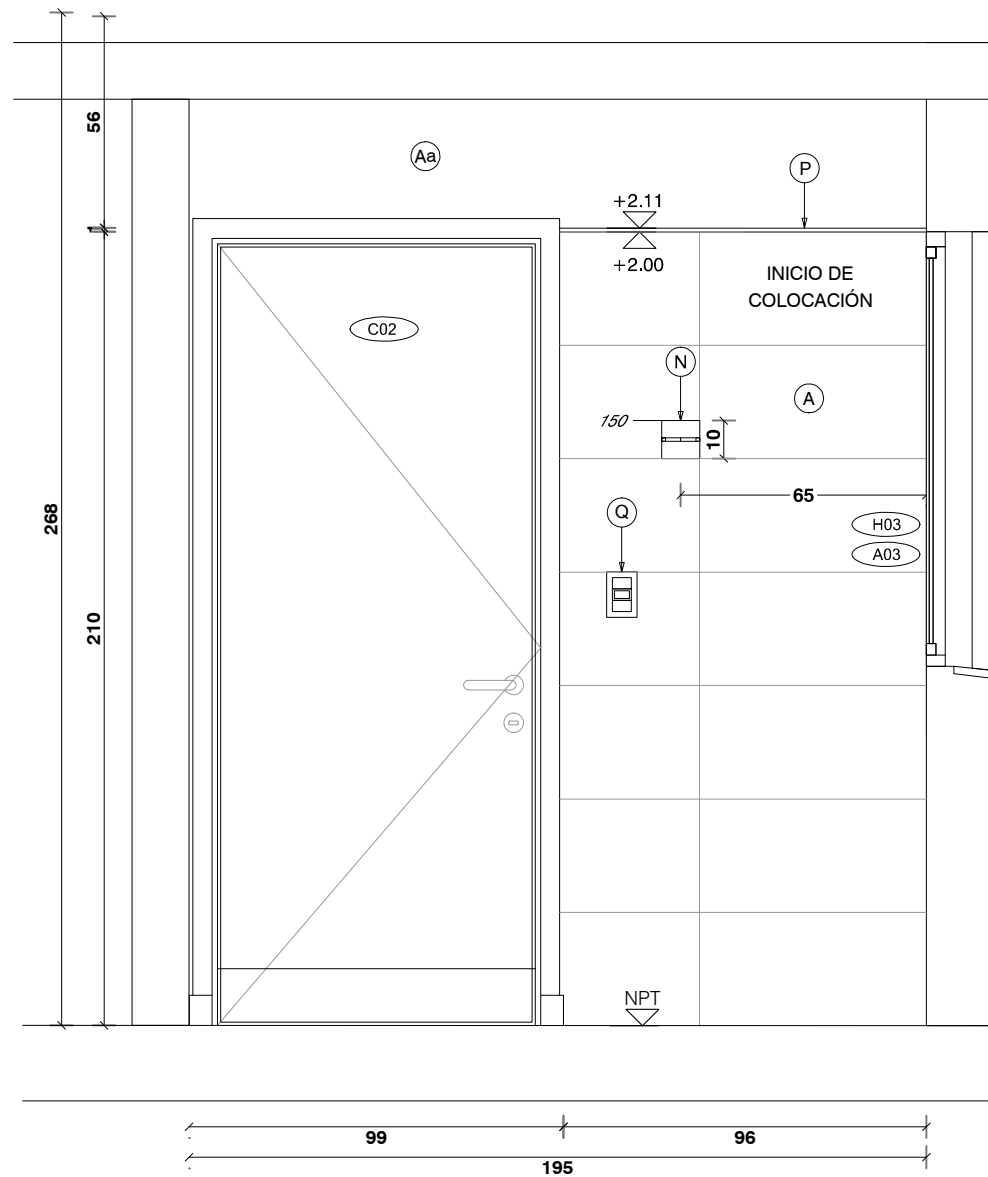

CORTE D-D

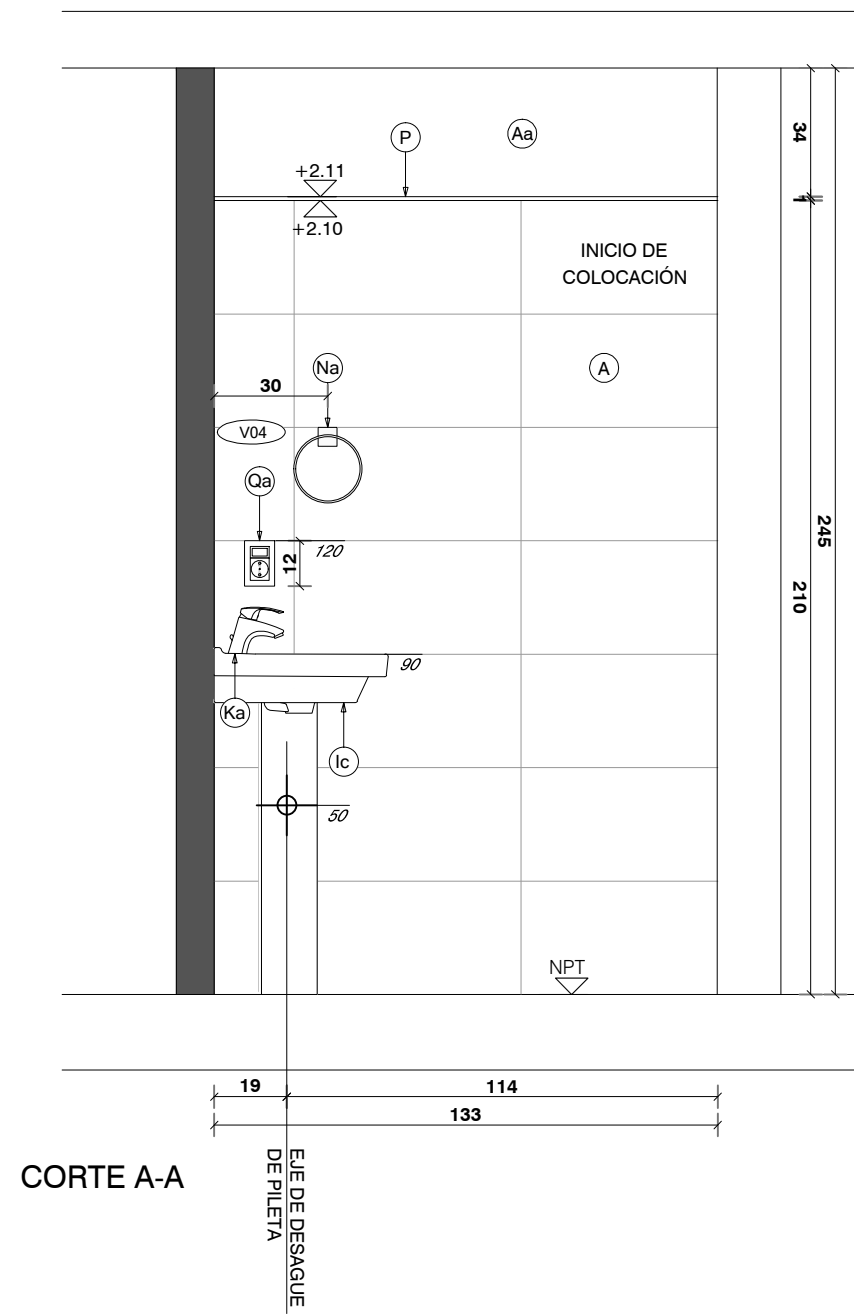

CORTE A-A

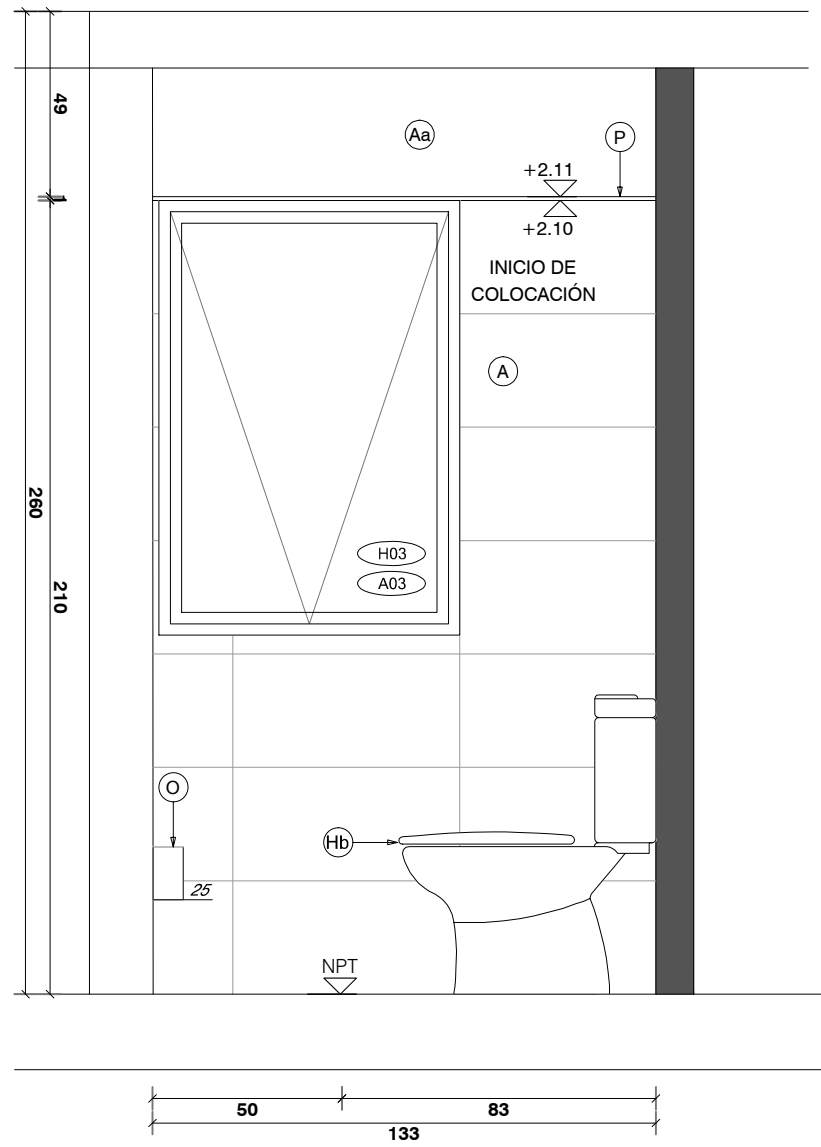


CORTE B-B

REFERENCIAS		
A	CERAMICA 60X30cm RECTIFICADA G4 SEGUN MCP COLOR BLANCO MATE	I LAVATORIO MURAL, APTO PARA DISCAPACITADOS TIPO ESPACIO DE FERRUM SIMILAR O MEJOR
Aa	ENDUIDO Y PINTURA ACRILICA TIPO INCALEX ANTIHONGOS .COLOR A DEFINIR POR LA SUPERVISION DE OBRA	Ia BACHA DE ACERO INOXIDABLE TIPO MODELO "O300L" Ø30CM DE JOHNSON CALIDAD 304 SIMILAR O MEJOR
Ab	PINTURA ACRILICA TIPO INCALEX ANTIHONGOS .COLOR A DEFINIR POR LA SUPERVISION DE OBRA	Ib PILETON ACERO TIPO JOHNSON G50 (50X40X26cm) SIMILAR O MEJOR
B	PORCELANATO RECTIFICADO 60X60cm G4 SEGUN MCP. TIPO KLIPEN GALAXY GRIS, SIMILAR O MEJOR	Ic LAVATORIO CON PEDESTAL LINEA ANDINA
C	CIELORRASO DE YESO TERMINACION ENDUIDO Y PINTURA ACRILICA ANTIHONGO TIPO INCALEX MATE PARA INTERIOR	Ic PILETON ACERO INOXIDABLE 50X35X26cm
E	ESPEJO DE TIPO ELECTROLÍTICO PULIDO DE 5 mm	Ie PILETA DE ACERO INOXIDABLE SUPERPROFUNDA 35.5X41x18cm
F	MESADA DE GRANITO GRIS NACIONAL TIPO CHAMANGÁ e=2cm, CON ZOCCALO Y ESTANTE SEGÚN PLANILLA	J MONOCOMANDO FREGADERA DUCHA EXTRAIBLE K8 GENEBRE
Fa	MESADA DE GRANITO GRIS NACIONAL TIPO CHAMANGÁ e=2cm, COCINAS	Ja MONOCOMANDO CON TEL. MOD. TITANIUM MARCA RAMON SOLER
G	MUEBLE BAJO MESADA EN BAÑOS	K GRIFERÍA TIPO BENEFIT DE DOCOL SIMILAR O MEJOR
Ga	MUEBLE CAMBIADOR	Ka GRIFERÍA BALDER MODELO 5916 FIRMETA SIMILAR O MEJOR
Gb	MUEBLE DE COCINA	Kc GRIFERÍA DE COCINA MONOCOMANDO MONET LEED
H	INODORO ALTO CON MOCHILA, APTO PARA DISCAPACITADOS TIPO ESPACIO DE FERRUM SIMILAR O MEJOR C/TAPA	L BARRA REBATIBLE CON PORTAROLLO TIPO ESPACIO DE FERRUM SIMILAR O MEJOR
Ha	INODORO INFANTIL CON MOCHILA TIPO CELITE, BLANCO BRILLANTE. LAS TAPAS DE INODOROS SERÁN DE MDF LAQUEADAS	La BARRA FIJA TIPO ESPACIO DE FERRUM SIMILAR O MEJOR
		M MAMPARA DE ALUMINIO SEGUN PLANILLA
		Ma SIFON CROMADO
		N PERCHERO EXTERIOR JACKWALL
		Na ARGOLLA EXTERIOR JACKWALL
		O PORTAROLLO EXTERIOR
		P PERFIL DE ALUMINIO ALUMEX N°2594
		Q INTERRUPTOR BIPOLAR-
		Qa TOMACORRIENTE SCHUKO CON INTERRUPTOR BIPOLAR
		Qb TOMACORRIENTE 3 EN LINEA CON INTERRUPTOR BIPOLAR
		S RESUMIDERO DE DUCHA
		Sa CAJA SIFONADA
		Sb CAJA COMUN
		T CAMPANA DE EXTRACCION DE ACERO INOXIDABLE
		U BANQUINA REVESTIDA
		V REFUERZO SOBRE CIELORRASO
		W CANAleta EN GRANITO
		X REJILLA VENTILACION -

NOTA IMPORTANTE:  
TODAS LAS DIMENSIONES QUEDAN SUJETAS  
A VERIFICACIÓN EN OBRA. LAS DIMENSIONES  
QUE APAREZCAN EN EL PLANO SON RESOLUTIVAS.  
EL ±0.00 SE CORRESPONDE A LA CURVA +xxxx DEL PLANO DEL  
RELEVAMIENTO DEL AGRIMENSOR COINCIDENTE CON EL NPT  
INTERIOR DE P.B DEL EDIFICIO

Anteproyecto CAIF MINAS I - 19 de Abril	
DIRECCIÓN: 19 de Abril esq Dr. Oscar Bonilla García	
PADRÓN: 658	
LLAMADO:	CÓDIGO DE OBRA: 12 FI RALA
FECHA REALIZACIÓN: 09/2023	
REVISIÓN 1	
2	
3	
4	
5	
Rubro ALBAÑILERÍA	
ESCALA: 1:100	ARCHIVO: CAIF MINAS - Detalle, C.B
Límite	
DETALLE DE BAÑO I	

	
RESPONSABLE TÉCNICO	
NOMBRE:	
Mail: MAIL	
Tel: TEL_CEL	
TÉCNICO ASESOR	
NOMBRE:	
Mail:	
Tel: TEL_CEL	
AL11	