

NOTA

- TODAS LAS MEDIDAS SE VERIFICARÁN EN OBRA.
- Los marcos se amurarán sin su correspondientes hojas, y deberán entregarse protegidos contra eventuales manchas producidas por mortero de cal o cemento.
- Todas las aberturas se dibujar vistas desde el exterior.

ESCALA 1/20

ESCALA 1/5

-C1 c/VF cant. 6. Sin cerradura de seguridad


ESCALA 1/20 1/5

TIPO	C01	CANTIDAD	1	IZQ.	1	UBICACIÓN	BAÑOS NIÑOS I
				DER.	0		

MARCO GUÍA	SI NO		MAT.	SECC.	TERM.
------------	----------	--	------	-------	-------

MARCO	TIPO CAJÓN	MAT. CEDRO TERM. ESMALTE SINTÉTICO BLANCO	SECCIÓN 12x4cm (verificar SEGÚN ancho de tabique)
	CONTRAMARCO	MAT. CEDRO TERM. ESMALTE SINTÉTICO BLANCO	SECCIÓN 5x1cm
	ANCLAJE GRAPA AMURE	COLOCACIÓN 3 POR LADO	TERM. CETOL 5 manos

HOJA	PUERTA	PLACA	ESPESOR 4 cm		ESTRUCTURA BASTIDOR ELLIOTIS 50%	
			REVESTIMIENTO MDF 0.6CM LAMINADO MELAMÍNICO COLOR BLANCO			
			CUBRECANTO DE CEDRO EN LOS 4 LADOS			
	MACIZA	TABLERO	ESTRUCTURA		MAT.	SECCIÓN
			PAÑOS		MAT.	TERM.
		MATERIAL				SECCIÓN
					TERM.	
	VENTANA	ESTRUCTURA		MAT.	SECCIÓN	
		TRAVESAÑOS		MAT.	SECCIÓN	
TERMINACIÓN						
					SECCIÓN	
HERRAJES	MOVIMIENTO	CANTIDAD	3	TIPO	BISAGRAS 120 mm	
	MANIOBRA		2		MANIJA DE ACERO INOXIDABLE MARCA HAFELE MODELO SARIA SIMILAR O MEJOR	
	CIERRE		1		SIN CERRADURA DE SEGURIDAD	

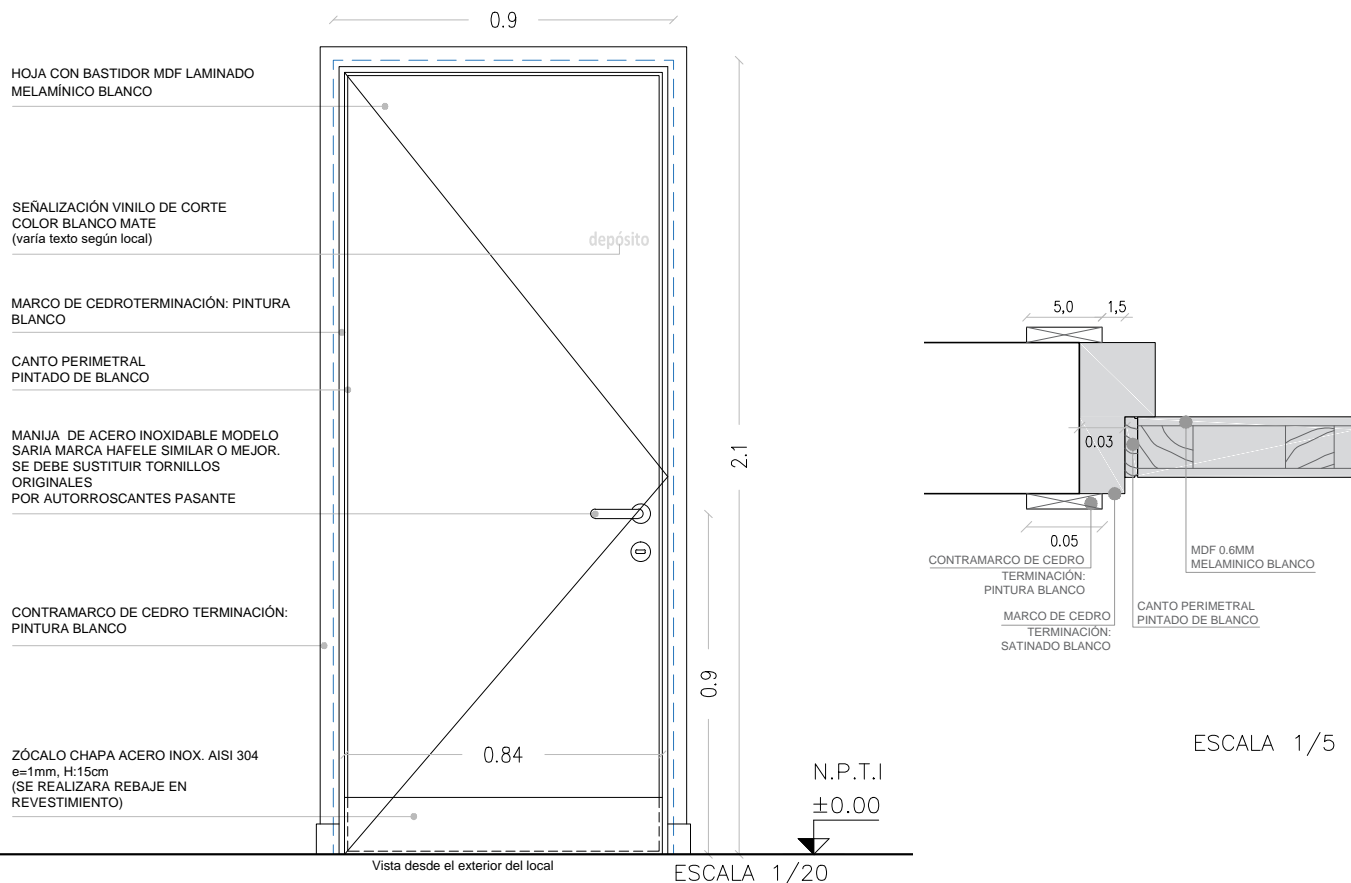

ESCALA 1/5

NOTA

- TODAS LAS MEDIDAS SE VERIFICARÁN EN OBRA.
- Los marcos se amurarán sin su correspondientes hojas, y deberán entregarse protegidos contra eventuales manchas producidas por mortero de cal o cemento.
- Todas las aberturas se dibuján vistas desde el exterior.

PUERTA BAÑO UNIVERSAL Y BAÑO ADULTO
NO LLEVA SEGURIDAD, LLEVA PASADOR LIBRE-OCUPADO.
DEPÓSITOS LLEVAN CERRADURA DE SEGURIDAD

ESCALA 1/30 1/5

TIPO	C02	CANTIDAD	10	IZQ. 4 DER. 5	UBICACIÓN	ADMIN./SSHH I/DEP. GRAL I, II/KITCHENETTE/FUNCIONARIOS SSHH UNIV./DESP.COCINA/SALA LACTANCIA/ DEP. SALA 04
------	-----	----------	----	------------------	-----------	---

MARCO GUÍA	SI NO		MAT.	SECC.	TERM.
------------	----------	--	------	-------	-------

MARCO	TIPO: CAJON	MAT. CEDRO TERM. ESMALTE SINTÉTICO BLANCO	12x4cm (verificar SEGÚN ancho de tobique)
	CONTRAMARCO:	MAT. CEDRO TERM. ESMALTE SINTÉTICO BLANCO	SECCIÓN: 5x1cm
	ANCLAJE: GRAPA DE AMURE	COLOCACIÓN: 3 POR LADO	TERM.: ESMALTE SINTÉTICO BLANCO

HOJA	PUERTA	PLACA	ESPESOR 4 cm		ESTRUCTURA BASTIDOR ELLIOTIS 50%	
			REVESTIMIENTO MDF 0.6CM LAMINADO MELAMÍNICO COLOR BLANCO			
			CUBRECANTO DE CEDRO EN LOS 4 LADOS			
	MACIZA	TABLERO	ESTRUCTURA		MAT.	SECCIÓN
			PAÑOS		MAT.	TERM.
		MATERIAL				SECCIÓN
					TERM.	
	VENTANA	ESTRUCTURA		MAT.	SECCIÓN	
		TRAVESAÑOS		MAT.	SECCIÓN	
VIDRIO						
TERMINACIÓN						
					SECCIÓN	
HERRAJES	MOVIMIENTO	CANTIDAD	3	TIPO	BISAGRAS 120 mm	
	MANIOBRA		2		MANIJA DE ACERO INOXIDABLE MARCA HAFELE MODELO SARIA SIMILAR O MEJOR	
	CIERRE		1		Los baños adulto y universal no llevan cerradura de seguridad, llevaran libre ocupado	

CARPINTERÍA



ESCALA 1/20

. Todas las aberturas se dibujan vistas desde el exterior.

ESCALA 1/20


HOJA	PUERTA	PLACA	ESPESOR 4 cm		ESTRUCTURA BASTIDOR ELLIOTIS 50%	
			REVESTIMIENTO MDF 0.6CM LAMINADO MELAMÍNICO COLOR BLANCO			
			CUBRECANTO DE CEDRO EN LOS 4 LADOS TERM. ESMALTE SINTÉTICO BLANCO			
		TABLERO	ESTRUCTURA		MAT.	SECCIÓN
			PAÑOS		MAT.	TERM.
			MATERIAL			SECCIÓN
	VENTANA	MACIZA				TERM.
			ESTRUCTURA		MAT.	SECCIÓN
			TRAVESAÑOS		MAT.	SECCIÓN
		VIDRIO FIJO LAMINADO 3+3mm				
		TERMINACIÓN				
					SECCIÓN	
HERRAJES	MOVIMIENTO	CANTIDAD	3	TIPO	BISAGRAS 120 mm	
	MANIOBRA		2		MANIJA DE ACERO INOXIDABLE MARCA HAFELE MODELO SARIA SIMILAR O MEJOR	
	CIERRE		1		CUBRE LLAVE DE ACERO INOXIDABLE Y CERRADURA DE SEGURIDAD TIPO HAFELE MORTISE LOCK SIMILAR O MEJOR	

C03a

PUERTA BATIENTE INTERIOR-INTERIOR

Escala: 1/20
Fecha: 2023

CAIF MINAS I
CARPINTERÍA

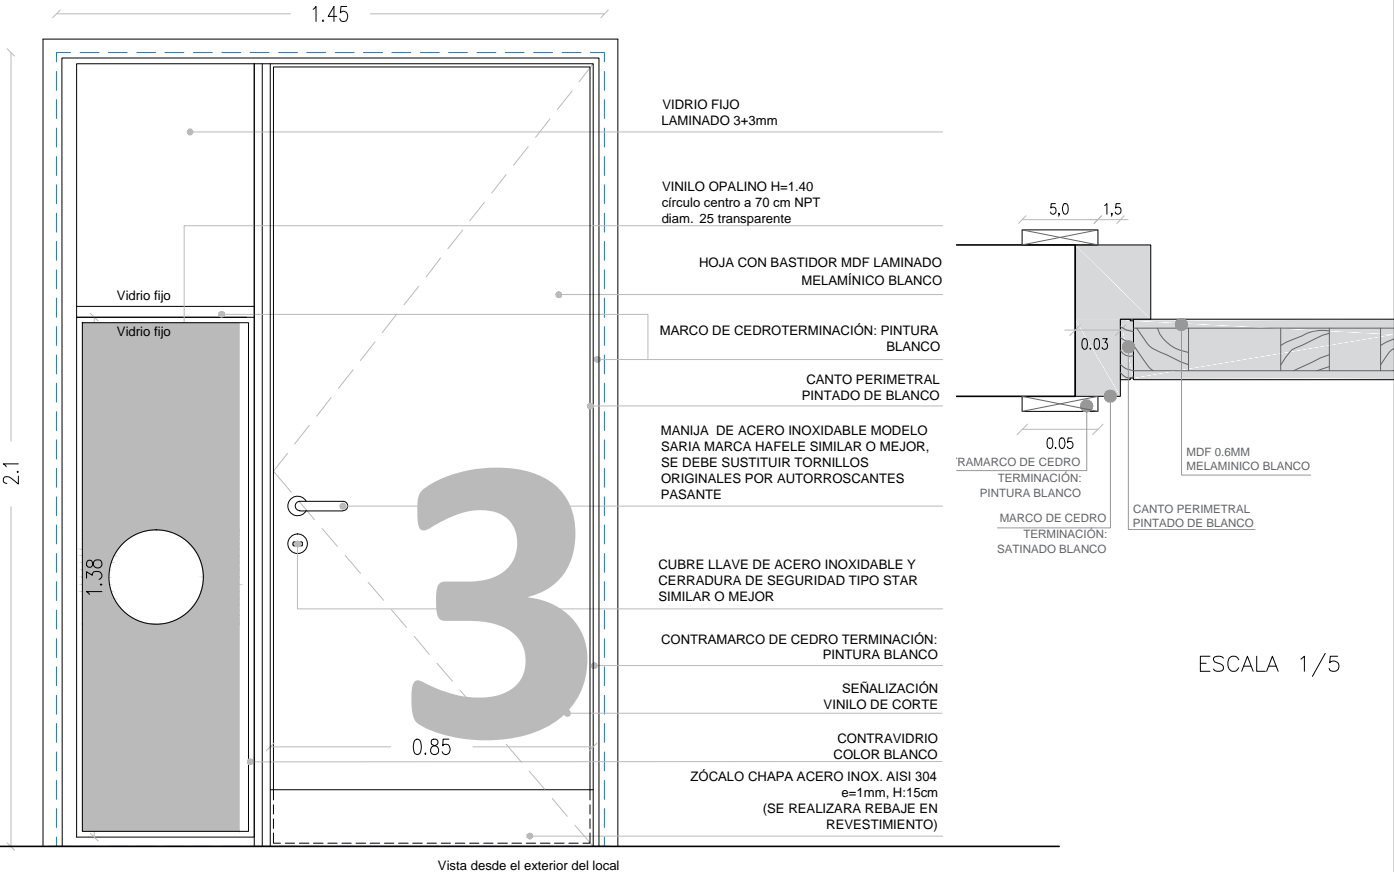

ESCALA 1/5

NOTA

- TODAS LAS MEDIDAS SE VERIFICARÁN EN OBRA.
- Los marcos se amurarán sin su correspondientes hojas, y deberán entregarse protegidos contra eventuales manchas producidas por mortero de cal o cemento.
- Todas las aberturas se dibujan vistas desde el exterior.

ESCALA 1/20

ESCALA 1/20

TIPO	C03a	CANTIDAD	1	IZQ.		UBICACIÓN	SALA 3
				DER.	1		

MARCO GUÍA	<input type="checkbox"/> SI <input checked="" type="checkbox"/> NO	MAT.		SECC.		TERM.	
------------	---	------	--	-------	--	-------	--

MARCO	TIPO	CAJÓN	MAT. CEDRO TERM. ESMALTE SINTÉTICO BLANCO	SECCIÓN	12x4cm (verificar SEGÚN ancho de tabique)
	CONTRAMARCO		MAT. CEDRO TERM. ESMALTE SINTÉTICO BLANCO	SECCIÓN	5x1cm
	ANCLAJE	GRAPA AMURE	COLOCACIÓN	3 POR LADO	TERM. ESMALTE SINTÉTICO BLANCO

HOJA	PUERTA	PLACA	ESPESOR	4 cm	ESTRUCTURA	BASTIDOR ELLIOTIS 50%
			REVESTIMIENTO	MDF 0.6CM LAMINADO MELAMINICO COLOR BLANCO		
		TABLERO	CUBRECANTO DE CEDRO EN LOS 4 LADOS	TERM. ESMALTE SINTÉTICO BLANCO		
			ESTRUCTURA	MAT.	SECCIÓN	
	VENTANA	MACIZA	PAÑOS	MAT.	TERM.	
			MATERIAL		SECCIÓN	
					TERM.	
			ESTRUCTURA	MAT.	SECCIÓN	
			TRAVESAÑOS	MAT.	SECCIÓN	
			VIDRIO FIJO LAMINADO	3+3mm		
			TERMINACIÓN			
					SECCIÓN	

HERRAJES	MOVIMIENTO	CANTIDAD	3	TIPO	BISAGRAS 120 mm
	MANIOBRA		2		MANIJA DE ACERO INOXIDABLE MARCA HAFELE MODELO SARIA SIMILAR O MEJOR
	CIERRE		1		CUBRE LLAVE DE ACERO INOXIDABLE Y CERRADURA DE SEGURIDAD TIPO HAFELE MORTISE LOCK. SIMILAR O MEJOR

C04

PUERTA BATIENTE INTERIOR-INTERIOR

Escala: 1/20
Fecha: 2023

CAIF MINAS I
CARPINTERÍA

HOJA 4CM CON BASTIDOR REVESTIDO EN MDF 0.6cm MELAMÍNICO BLANCO

HERRAJE TIPO FUSIL

CONTRAVIDRIO COLOR BLANCO

SEÑALIZACIÓN VINILO DE CORTE COLOR BLANCO MATE

MARCO DE CEDRO TERMINACIÓN: PINTURA BLANCO

CANTO PERIMETRAL PINTADO DE BLANCO

MANIJA DE ACERO INOXIDABLE MODELO SARIA MARCA HAFELE SIMILAR O MEJOR SE DEBE SUSTITUIR TORNILLOS ORIGINALES POR AUTORROSCANTES PASANTE

CONTRAMARCO DE CEDRO TERMINACIÓN: PINTURA BLANCO

ZÓCALO CHAPA ACERO INOX. AISI 304 e=1mm, H:15cm (SE REALIZARA REBAJE EN REVESTIMIENTO)

N.P.T.I
±0.00

1.5

0.57

Vidrio fijo

0.9

0.86

0.58

1.4

2.1

Escala 1/20

Escala 1/5

NOTA

TODAS LAS MEDIDAS SE VERIFICARÁN EN OBRA.

Los marcos se amurarán sin su correspondientes hojas, y deberán entregarse protegidos contra eventuales manchas producidas por mortero de cal o cemento.

Todas las aberturas se dibujan vistas desde el exterior.

PUERTA BATIENTE INTERIOR – INTERIOR

Escala 1/20

TIPO	C04	CANTIDAD	1	IZQ.	si	UBICACIÓN	COCINA
				DER.	si		
MARCO GUÍA	<div>SI</div> <div>NO</div>	MAT.	SECC.	TERM.			

MARCO	TIPO CAJÓN	MAT. CEDRO TERM. ESMALTE SINTÉTICO BLANCO	SECCIÓN 12x4cm (verificar SEGÚN ancho de tabique)
	CONTRAMARCO	MAT. CEDRO TERM. ESMALTE SINTÉTICO BLANCO	SECCIÓN 5x1cm
	ANCLAJE GRAPA AMURE	COLOCACIÓN 3 POR LADO	TERM. CETOL 5 manos

HOJA	PUERTA	PLACA	ESPESOR 4 cm	ESTRUCTURA BASTIDOR ELLIOTIS 50%	
			REVESTIMIENTO MDF 0.6CM LAMINADO MELAMÍNICO COLOR BLANCO		
			CUBRECANTO DE CEDRO EN LOS 4 LADOS TERM. ESMALTE SINTÉTICO BLANCO		
		TABLERO	ESTRUCTURA	MAT.	SECCIÓN
	PAÑOS		MAT.	TERM.	
	VENTANA	MACIZA	MATERIAL		SECCIÓN
					TERM.
		TERMINACIÓN	ESTRUCTURA	MAT.	SECCIÓN
			TRAVESAÑOS	MAT.	SECCIÓN

HERRAJES	MOVIMIENTO	CANTIDAD	3	TIPO	BISAGRAS 120 mm
	MANIOBRA		2		MANIJA DE ACERO INOXIDABLE MARCA HAFELE MODELO SARIA SIMILAR O MEJOR
	CIERRE		1		CUBRE LLAVE DE ACERO INOXIDABLE Y CERRADURA DE SEGURIDAD TIPO HAFELE MORTISE LOCK. SIMILAR O MEJOR