

EQ01a


MUEBLES BAJO MESADA KITCHENETTE

Escala: 1/25
Fecha: 2023




CAIF MINAS I - 19 DE ABRIL
EQUIPAMIENTO

TIPO IZQUIERDO

MESADA GRANITO GRIS CHAMANGÁ
PULIDO e=2cm P03

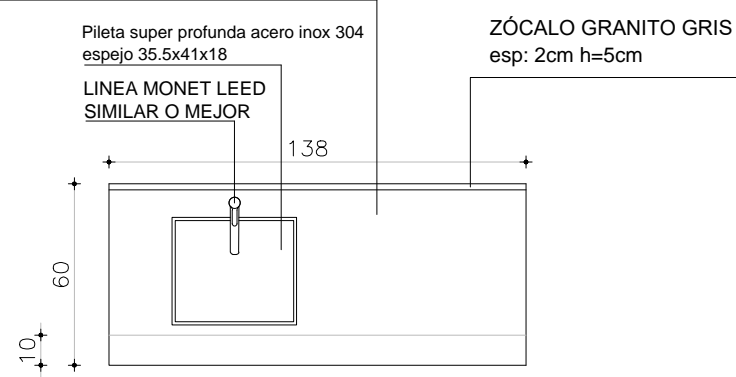

MUEBLE CON PILETA: LATERAL REVESTIDO ACERO INOX HASTA 30CM
SIN FONDO/ REVESTIDO CON CERÁMICA BLANCA
SIN PISO/ BANQUINA REVESTIDA CON PORCELANATO EN CARA HORIZONTAL Y VERTICAL

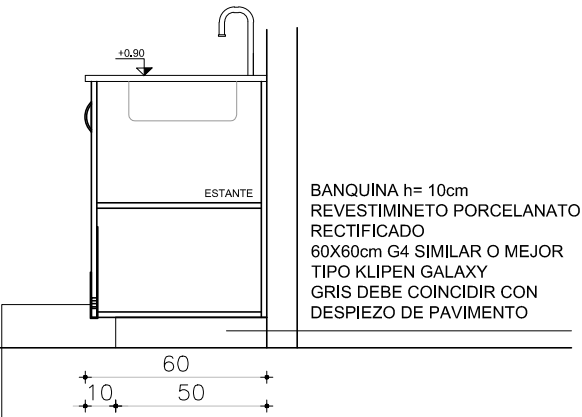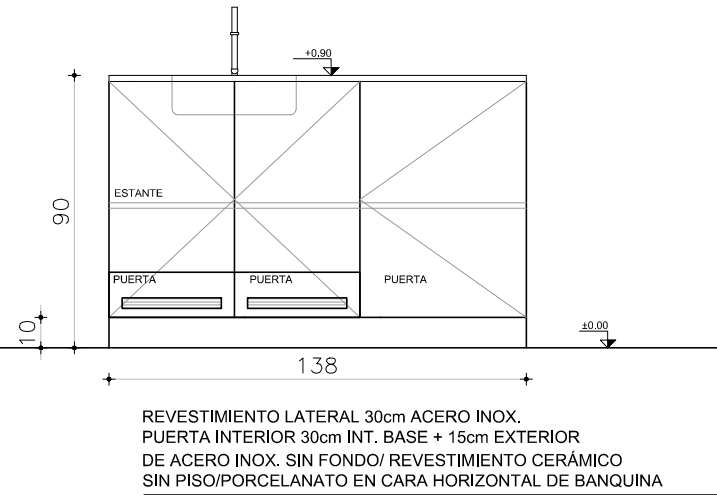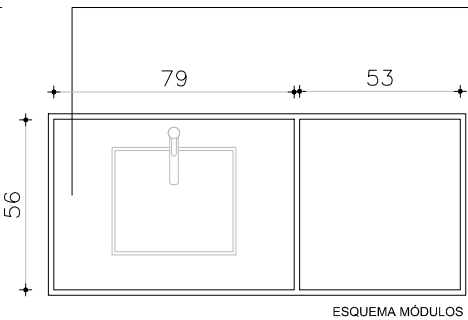

NOTA
. TODAS LAS MEDIDAS SE VERIFICARÁN EN OBRA.

ESCALA 1/25

TIPO	EQ01a	CANTIDAD	1	IZQ: DER:	1 0	UBICACIÓN	KITCHENETTE
------	-------	----------	---	--------------	--------	-----------	-------------

CAJONES	FRENTE :	
	MATERIAL	
	CANTOS	
	HERRAJES:	
	GUÍAS	
PUERTA	FRENTE : ESPESOR	18MM
	MATERIAL	MDF LAMINADO EN MELAMÍNICO COLOR BLANCO CON PROTECCIÓN INT. BASE Y EXT. DE ACERO INOX. LLEVA REJILLA
	CANTOS	ABS 2MM COLOR BLANCO
	HERRAJES:	TIRADOR ARCO 15CM DE ACERO INOXIDABLE




PARANTES VERTICALES INTERIORES PLACA DE MDF 18MM LAMINADO EN MELAMÍNICO BLANCO CANTOS ABS 2MM CON REVESTIMIENTO DE ACERO INOXIDABLE H=30CM
ESTANTES INTERIORES PLACA DE MDF 18MM LAMINADO EN MELAMÍNICO BLANCO CANTOS ABS 2MM
MESADA GRANITO GRIS CHAMANGÁ PULIDO E=2CM SIN FRONTALÍN – APOYA EN EQUIPAMIENTO
OBSERVACIONES: LAS JUNTAS DEL REVESTIMIENTO DE BANQUINA DEBE COINCIDIR CON EL DEL PISO

EQ01b


MUEBLES BAJO MESADA KITCHENETTE Y AEREO

Escala: 1/25
Fecha: 2023

CAIF MINAS I - 19 DE ABRIL
EQUIPAMIENTO

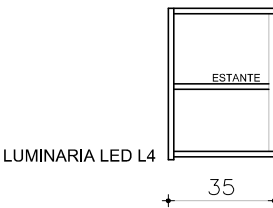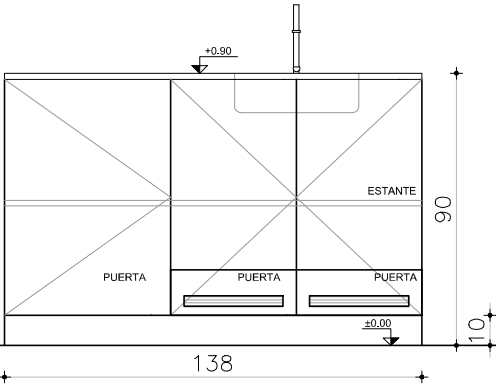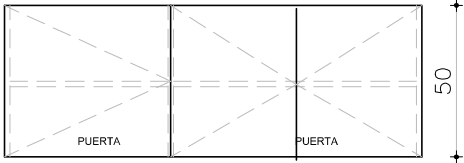

REVESTIMIENTO LATERAL 30cm
ACERO INOX.
PUERTA INTERIOR 30cm INT.
BASE + 15cm EXTERIOR
DE ACERO INOX. SIN FONDO/
REVESTIMIENTO CERÁMICO
SIN PISO/PORCELANATO EN
CARA HORIZONTAL DE
BANQUINA

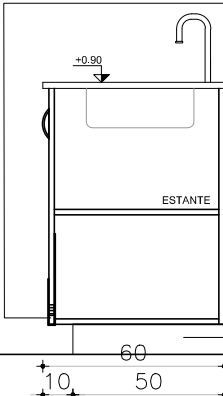


BANQUINA h= 10cm
REVESTIMINETO PORCELANATO
RECTIFICADO
60X60cm G4 SIMILAR O MEJOR
TIPO KLIPEN GALAXY
GRIS DEBE COINCIDIR CON
DESPIEZO DE PAVIMENTO

MESADA GRANITO GRIS CHAMANGÁ
PULIDO e=2cm P03


ZÓCALO GRANITO GRIS
esp: 2cm h=5cm

Pileta super profunda acero inox 304
espejo 35.5x41x18

LINEA MONET LEED
SIMILAR O MEJOR

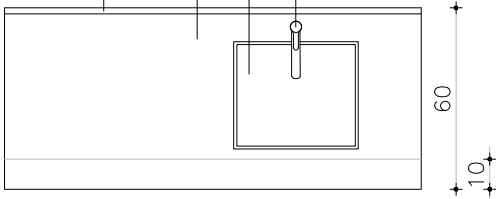

MUEBLE CON PILETA: LATERAL REVESTIDO ACERO INOX
HASTA 30CM
SIN FONDO/ REVESTIDO CON CERÁMICA BLANCA
SIN PISO/ BANQUINA REVESTIDA CON PORCELANATO EN
CARA HORIZONTAL Y VERTICAL

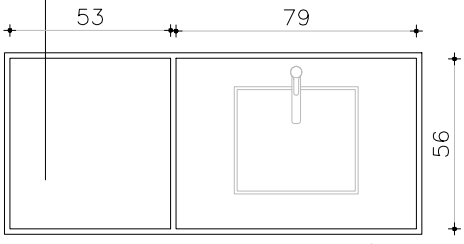

ESQUEMA MÓDULOS

NOTA

. TODAS LAS MEDIDAS SE VERIFICARÁN EN OBRA.

ESCALA 1/25

TIPO	EQ01b	CANTIDAD	1	IZQ: 0 DER: 1	UBICACIÓN	KITCHENETTE
------	-------	----------	---	------------------	-----------	-------------

CAJONES	FRENTE :	
	MATERIAL	
	CANTOS	
	HERRAJES:	
	GUÍAS	
PUERTA	FRENTE : ESPESOR	18MM
	MATERIAL	MDF LAMINADO EN MELAMÍNICO COLOR BLANCO CON PROTECCIÓN INT. BASE Y EXT. DE ACERO INOX. LLEVA REJILLA
	CANTOS	ABS 2MM COLOR BLANCO
	HERRAJES:	TIRADOR ARCO 15CM DE ACERO INOXIDABLE



PARANTES VERTICALES INTERIORES PLACA DE MDF 18MM LAMINADO EN MELAMÍNICO BLANCO CANTOS ABS 2MM
CON REVESTIMIENTO DE ACERO INOXIDABLE H=30CM
ESTANTES INTERIORES PLACA DE MDF 18MM LAMINADO EN MELAMÍNICO BLANCO CANTOS ABS 2MM
MESADA GRANITO GRIS CHAMANGÁ PULIDO E=2CM SIN FRONTALÍN – APOYA EN EQUIPAMIENTO
OBSERVACIONES: LAS JUNTAS DEL REVESTIMIENTO DE BANQUINA DEBE COINCIDIR CON EL DEL PISO

EQ02

MUEBLES
BAÑO NIÑOS I

Escala: 1/35
Fecha: 2023

CAIF MINAS I - 19 DE ABRIL
EQUIPAMIENTO

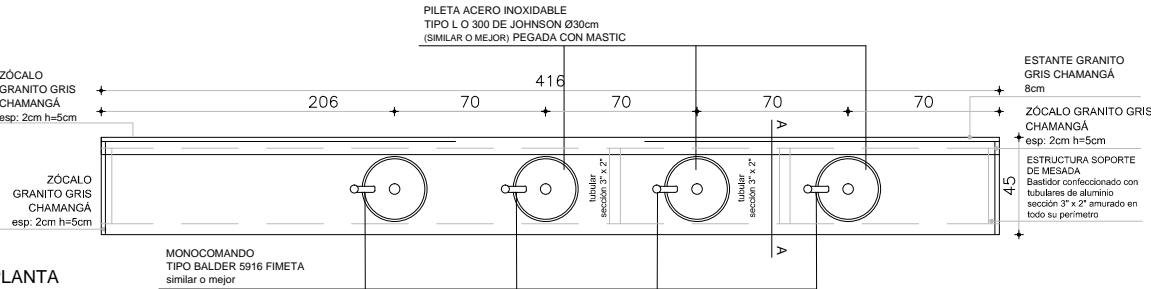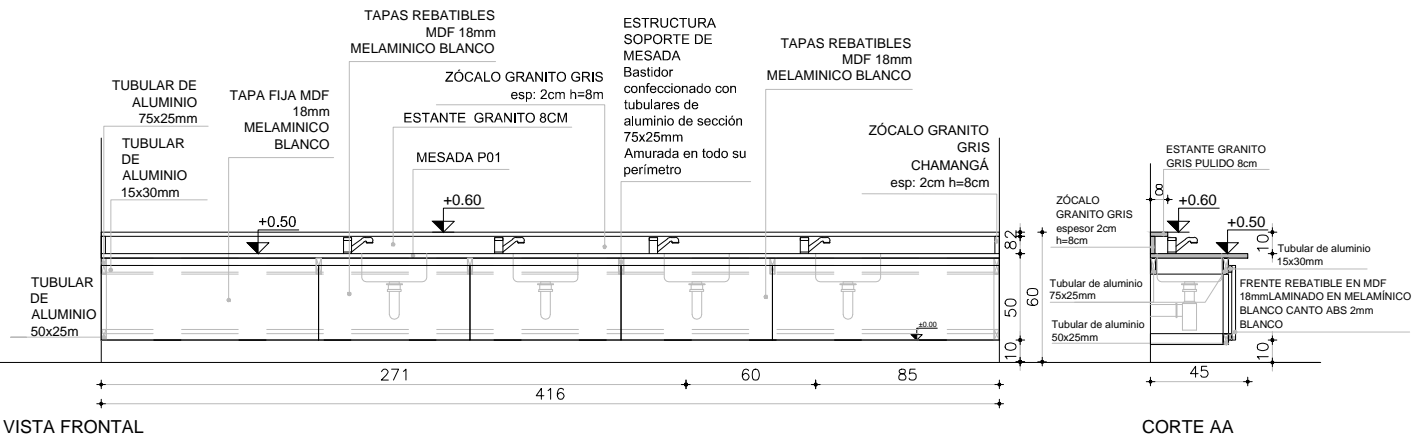

LUZ LIBRE 2CM EN PARTE INFERIOR

NOTA
. TODAS LAS MEDIDAS SE VERIFICARÁN EN OBRA.

ESCALA 1/35

TIPO	EQ02	CANTIDAD	1	UBICACIÓN	BAÑO NIÑOS I
------	------	----------	---	-----------	--------------

CAJONES	
PUERTA	

REVESTIMIENTO INTERIOR CERÁMICO.
ESTRUCTURA DE TUBULARES DE ALUMINIO FIJADAS A LA MAMPOSTERÍA.
FRENTE REBATIBLES EN MDF 18mm LAMINADO EN MELAMÍNICO BLANCO, CON CANTO ABS 2mm.

EQ03

MUEBLES
BAÑOS NIÑO I

Escala: 1/25
Fecha: 2023


CAIF MINAS I - 19 DE ABRIL
EQUIPAMIENTO

PILETÓN TIPO JOHNSON G50 (50X40X26)
SIMILAR O MEJOR

GRIFERÍA
MONOCOMANDO EXTENSIBLE FAS LINEA
LUTECIA SOBRE GRANITO

BANQUINA DE ALBAÑILERÍA h=10cm

MESADA GRANITO GRIS CHAMANGÁ PULIDO e=2cm P06

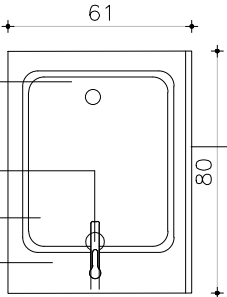

ZÓCALO GRANITO GRIS
esp: 2cm h=5cm


MESADA GRANITO GRIS CHAMANGÁ PULIDO e=2cm

PILETÓN TIPO JOHNSON G50 (50X40X26)
SIMILAR O MEJOR

REFUERZO BAJO PILETONES: ARO TUBULAR
DE ALUMINIO DE 2"X1"

REVESTIMIENTO LATERAL 30cm ACERO INOX.
PUERTA INTERIOR 30cm INT. BASE + 15cm EXTERIOR
DE ACERO INOX. SIN FONDO/ REVESTIMIENTO CERÁMICO
SIN PISO/PORCELANATO EN CARA HORIZONTAL DE BANQUINA

BANQUINA DE ALBAÑILERÍA h= 10cm
REVESTIMINETO PORCELANATO RECTIFICADO
60X60cm G4 SIMILAR O MEJOR TIPO KLIPEN GALAXY
GRIS DEBE COINCIDIR CON DESPIEZO DE PAVIMENTO

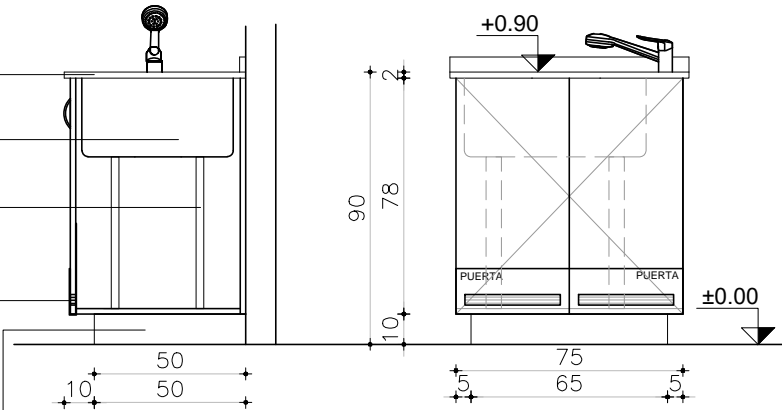

NOTA

. TODAS LAS MEDIDAS SE VERIFICARÁN EN OBRA.


ESCALA 1/25

TIPO	EQ03	CANTIDAD	2	UBICACIÓN	BAÑO NIÑOS I
------	------	----------	---	-----------	--------------

CAJONES	

PUERTA	FRENTE: ESPESOR 18mm
	MATERIAL: MDF LAMINADO EN MELAMÍNICO COLOR BLANCO CON PROTECCIÓN INTERIOR BASE Y EXTERIOR
	DE ACERO INOX. LLEVA REJILLA
	CANTOS ABS 2mm COLOR BLANCO
	HERRAJES: TIRADO ARCO 15cm DE ACERO INOX./ BISAGRAS CON AMORTIGUACIÓN HÄFELE

PARANTES VERTICALES INTERIORES EN PLACA MDF 18mm LAMINACO EN MELAMÍNICO BLANCO CANTOS ABS 2mm CON REVESTIMIENTO DE ACERO INOX H= 30cm.
ESTANTES INTERIORES PLACA DE MDF 18mm LAMINADOS EN MELAMÍNICO BLANCO CANTOS ABS 2mm.
MESADA GRANITO GRIS CHAMANGÁ PULIDO E=2cm s/ FRONTALÍN. APOYA EQUIPAMIENTO.
OBSERVACIONES: LAS JUNTAS DEL REVESTIMIENTO DE BANQUINA DEBE COINCIDIR CON EL DEL PISO.

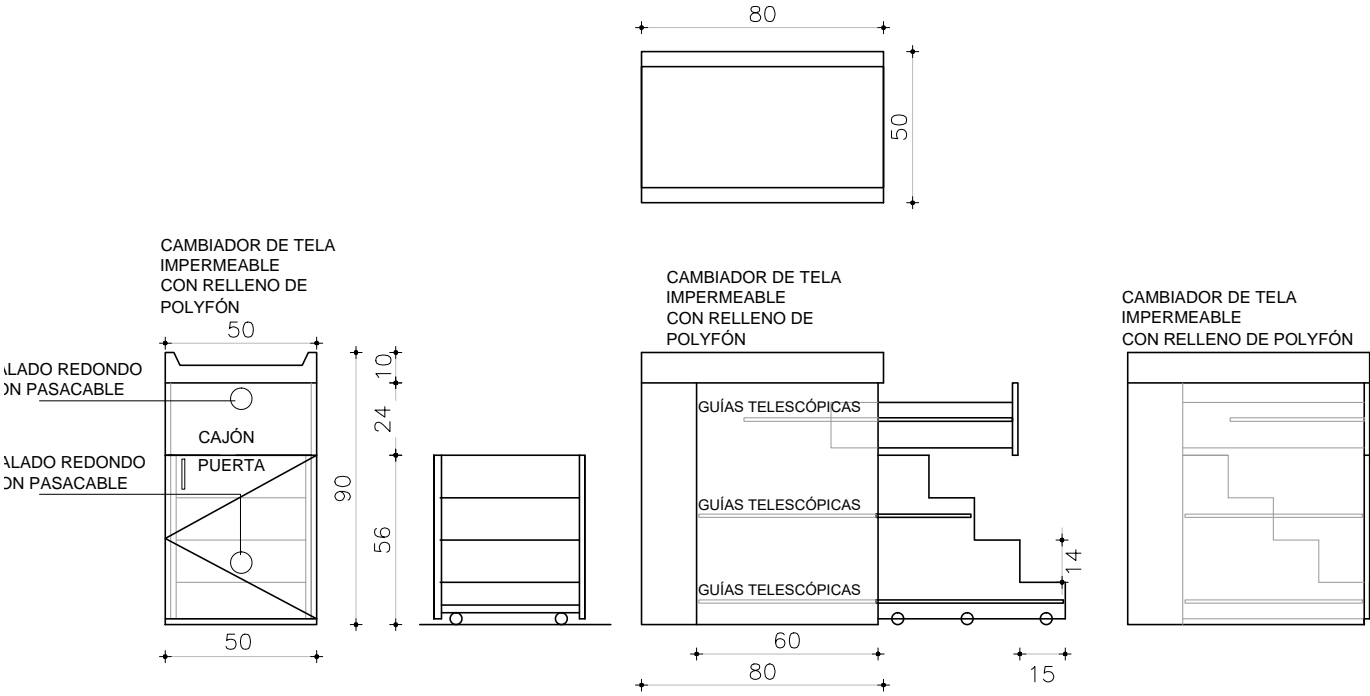

NOTA
TODAS LAS MEDIDAS SE VERIFICARÁN EN OBRA.

ESCALA 1/25

TIPO	EQ04	CANTIDAD	2	UBICACIÓN	BAÑO NIÑOS I
------	------	----------	---	-----------	--------------

CAJONES	FRENTE: ESPESOR 18mm INTERIOR: ESPESOR 15mm
	MATERIAL: MDF LAMINADO EN MELAMÍNICO COLOR BLANCO
	CANTOS ABS 2mm COLOR BLANCO
	HERRAJES: GUÍAS TELESCÓPICAS DE APERTURA TOTAL DEL CAJÓN.
PUERTA	FRENTE: ESPESOR 18mm
	MATERIAL: MDF LAMINADO EN MELAMÍNICO COLOR A DEFINIR.
	CANTOS ABS 2mm COLOR BLANCO
	HERRAJES: BISAGRAS OCULTAS CON AMORTIGUACIÓN HÄFELE

ESCALERA EN PLACA DE MDF LAMINADO EN MELAMÍNICO. CANTOS ABS 2mm.
GUÍAS TELESCÓPICAS, CANTIDAD NECESARIA PARA UN CORRECTO DESPLAZAMIENTO.
RUEDAS, CANTIDAD NECESARIA PARA UN CORRECTO DESLIZAMIENTO Y SOPORTE DE PESO DE ACUERDO AL USO.
PARANTES VERTICALES INTERIORES EN PLACA DE MDF 18mm LAMINADO EN MELAMÍNICO CON CANTOS ABS 2mm.



EQ05

PASAMANOS
SALAS 01, 02, 03, 04, 05

Escala: 1/10
Fecha: 2023

CAIF MINAS I - 19 DE ABRIL

EQUIPAMIENTO

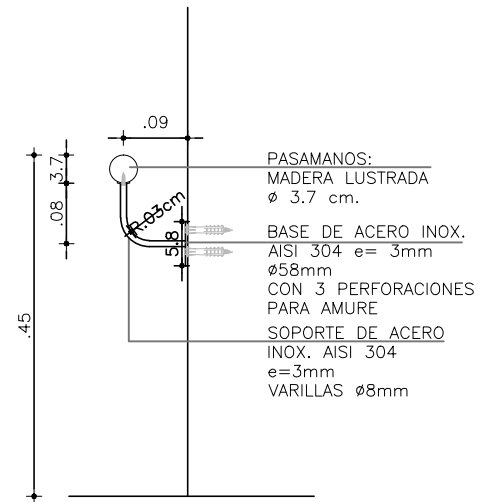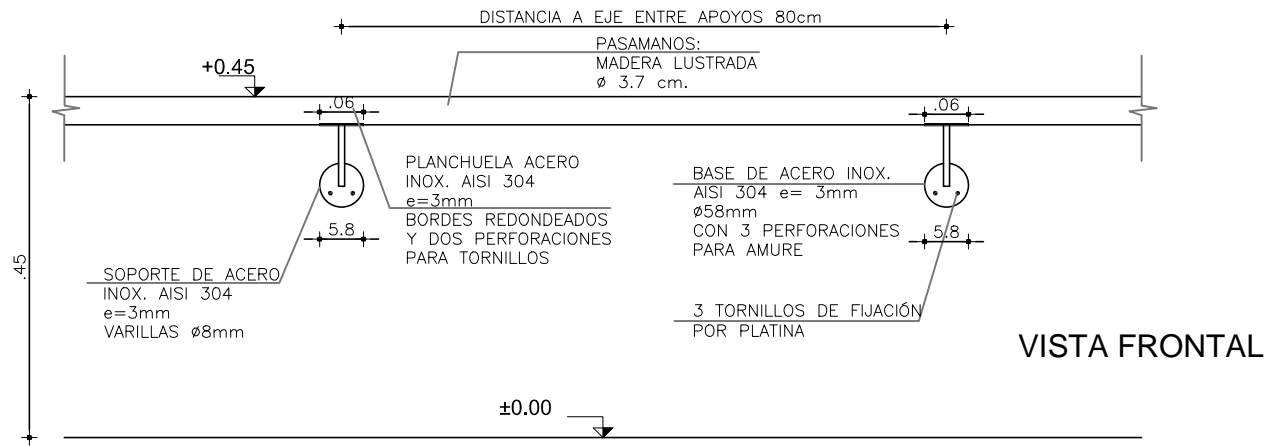

CORTE

NOTA

. ALTURA DE COLOCACIÓN DE PASAMANOS 45 CM
 . TODAS LAS MEDIDAS SE VERIFICARÁN EN OBRA.

ESCALA

1/10

TIPO	EQ05	CANTIDAD	5	IZQ.		UBICACIÓN	SALAS 1, 2, 3, 4, 5
				DER.			

MADERA	PASAMOS DE MADERA DE 3.10 METROS DE LARGO		
	MATERIAL MADERA LUSTRADA. SOPORTES DE ACERO INOXIDABLE SEGÚN ESQUEMA		
	TERMINACIÓN LACA POLIURETANICA INCOLORA, TERMINACION SEMI MATE		


EQ06

PERCHERO
SALAS 01, 02, 03, 04, 05

Escala: 1/20
Fecha: 2023

CAIF MINAS I - 19 DE ABRIL
EQUIPAMIENTO

Esc. 1/20

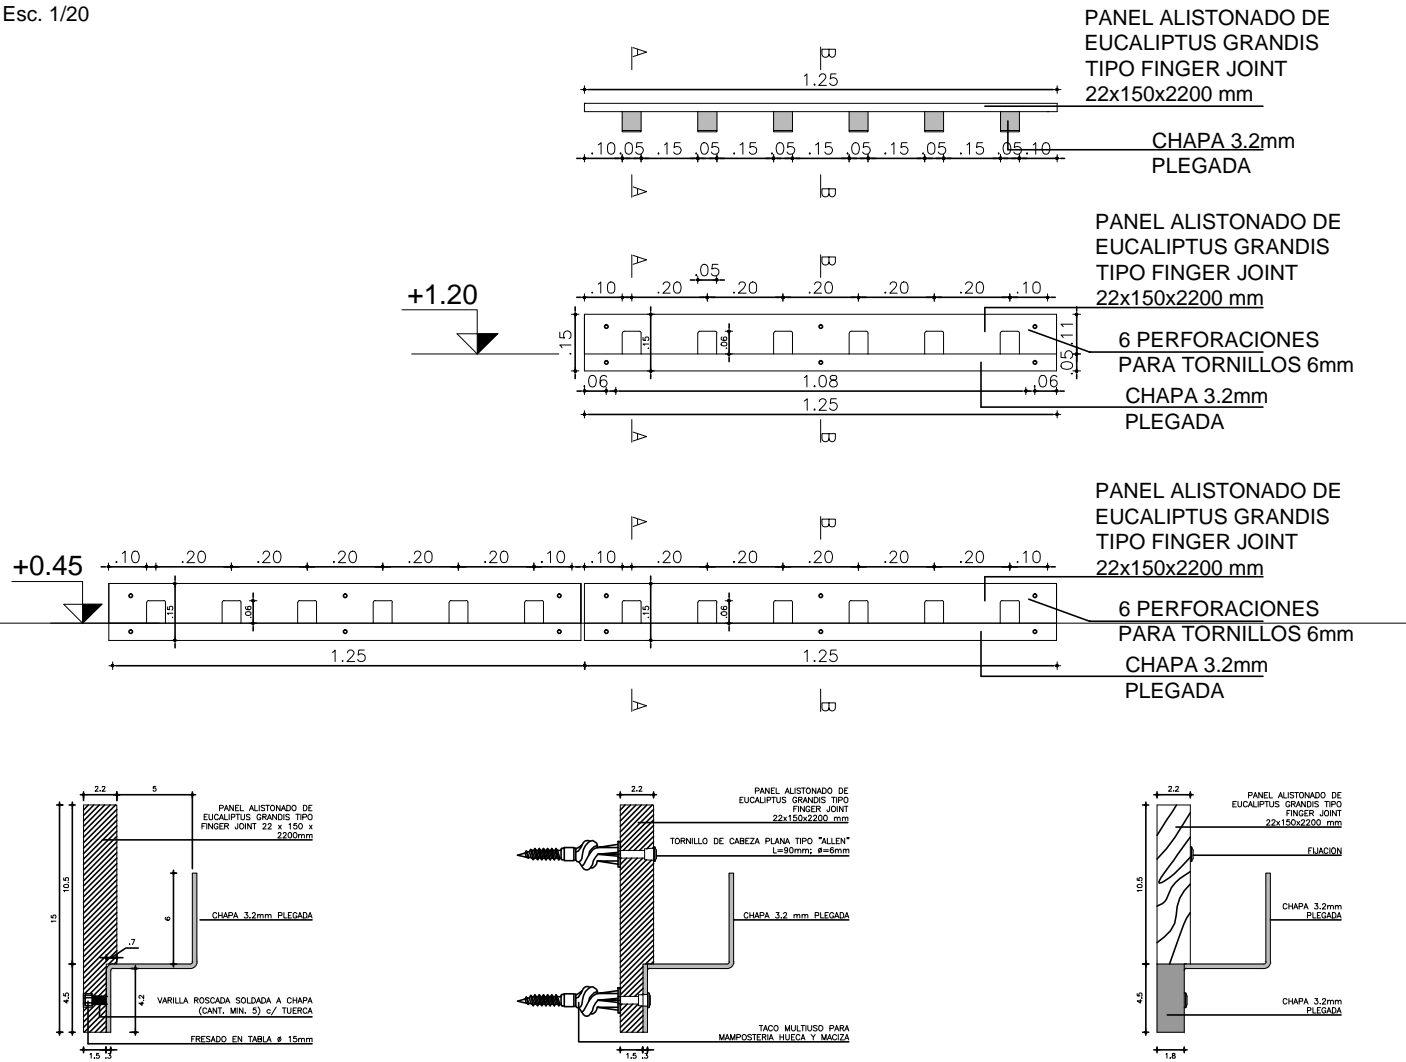

Esc. 1/5

PERCHERO

NOTA . TODAS LAS MEDIDAS SE VERIFICARÁN EN OBRA.



ESCALA 1/20 1/5

TIPO	EQ06	CANTIDAD	15	IZQ. DER.		UBICACIÓN	SALAS 1, 2, 3, 4, 5
------	------	----------	----	-----------	--	-----------	---------------------

MADERA	FRENTE : ESPESOR 22MM
	MATERIAL PANEL ALISTONADO FINGER JOINT EUCALIPTUS GRANDIS
	TERMINACIÓN LACA POLIURETANICA INCOLORA, TERMINACION SEMI MATE

CAHAPA PLEGADA TERMINACIÓN PINTURA ELECTROESTATICA AL HORNO COLOR GRIS GRAFITO CON FONDO ANTIOXIDO

ALZADO - TIPO IZQUIERDO

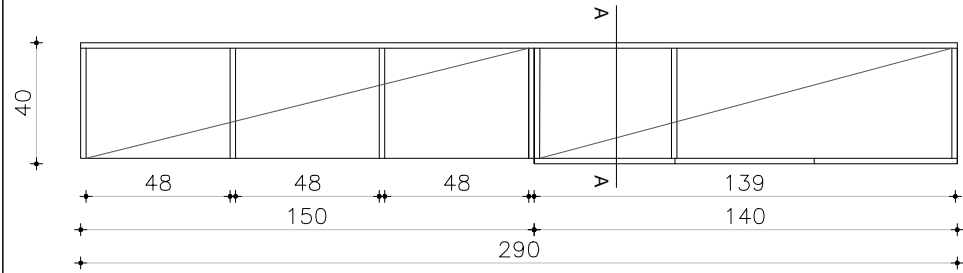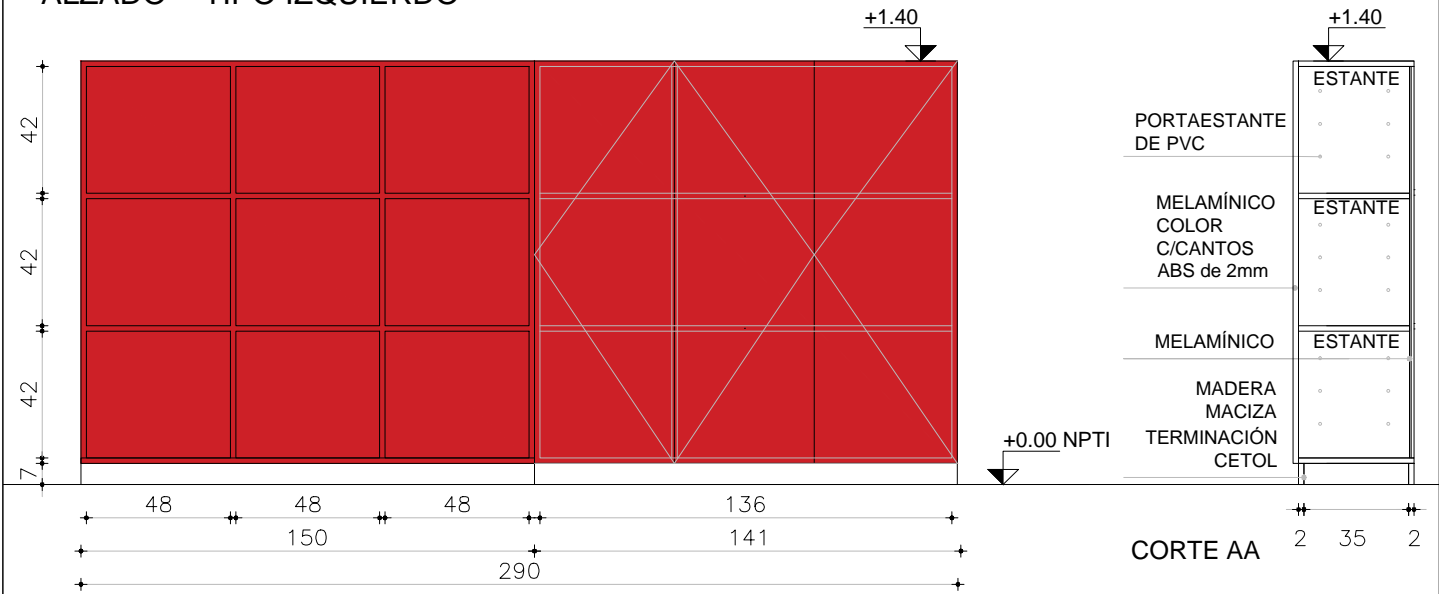

PLANTA

Los colores de los muebles serán:
Sala 1 - Amarillo Girasol
Sala 2 - Rojo Cereza
Sala 3 - Azul Cósmico
Sala 4 - Amarillo Girasol
Sala 5 - Rojo Cereza

NOTA
. TODAS LAS MEDIDAS SE VERIFICARÁN EN OBRA.

ARMARIOS
ESCALA 1/25

TIPO	EQ07	CANTIDAD	5	IZQ.	2	UBICACIÓN	IZQ.	SALA 2 Y 4
				DER.	3		DER.	SALA 1, 3 Y 5
PUERTA	FRETE : ESPESOR 18MM							
	MATERIAL MDF LAMINADO EN MELAMÍNICO COLORES: AMARILLO GIRASOL, ROJO CEREZA, AZUL CÓSMICO.							
	CANTOS ABS 2MM COLOR A CORDE AL MATERIAL							
	HERRAJES: TIRADORES DIDHEYA i-1260/ BISAGRAS CON AMORTIGUACIÓN HÄFELE.							
	CERRADURAS							

PARANTES VERTICALES INTERIORES PLACA DE MDF 18MM LAMINADO EN MELAMÍNICO (IDEM MUEBLE) CANTOS ABS 2MM
ESTANTES INTERIORES PLACA DE MDF 18MM LAMINADO EN MELAMÍNICO CANTOS ABS 2MM

OBSERVACIONES: lleva liston de madera masiza rehundido 7 cm y altura 7 cm en la parte inferior


EQ08a

MUEBLE
SALA DE LACTANCIA

Escala: 1/25
Fecha: 2023


CAIF MINAS I - 19 DE ABRIL
EQUIPAMIENTO

ZÓCALO GRANITO GRIS
esp: 2cm h=5cm

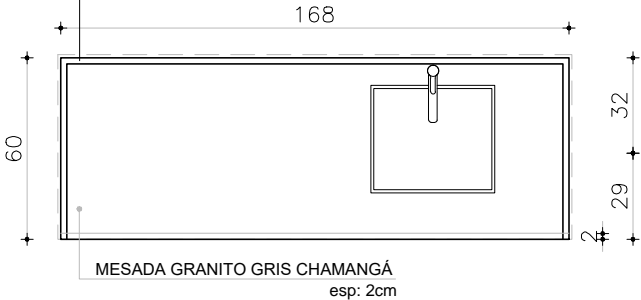


MUEBLE CON PILETA: LATERAL REVESTIDO ACERO INOX
HASTA 30CM
SIN FONDO/ REVESTIDO CON CERÁMICA BLANCA
SIN PISO/ BANQUINA REVESTIDA CON PORCELANATO EN
CARA HORIZONTAL Y VERTICAL


EJE
PASE GRIFERÍA

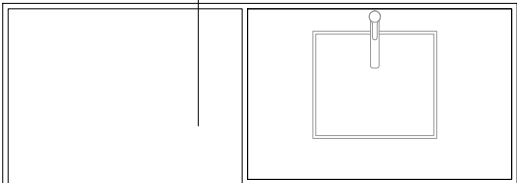

ESQUEMA MÓDULOS

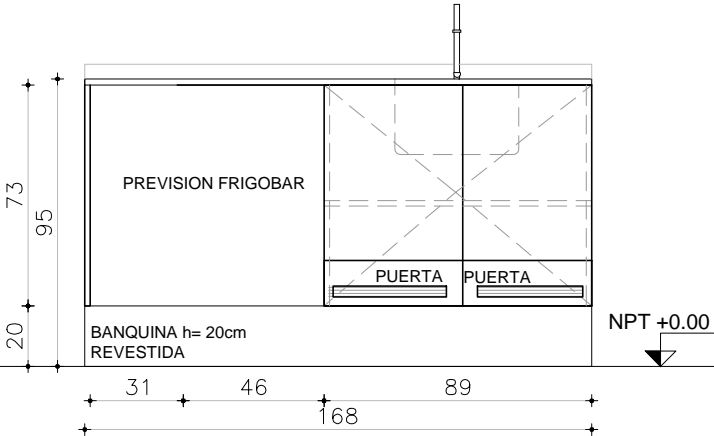

REVESTIMIENTO LATERAL 30cm ACERO INOX.
PUERTA INTERIOR 30cm INT. BASE + 15cm
EXTERIOR
DE ACERO INOX. SIN FONDO/ REVESTIMIENTO
CERÁMICO
SIN PISO/PORCELANATO EN CARA HORIZONTAL
DE BANQUINA

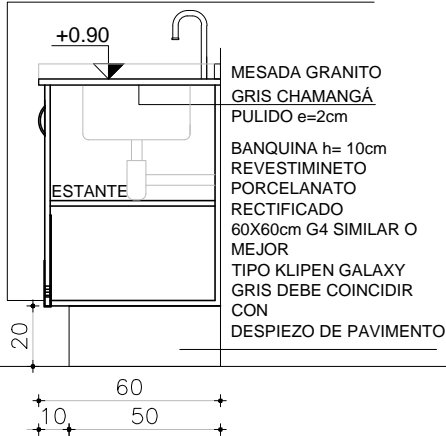

NOTA

. TODAS LAS MEDIDAS SE VERIFICARÁN EN OBRA.

ARMARIOS

ESCALA 1/25

TIPO	EQ08a	CANTIDAD	1	UBICACIÓN	SALA DE LACTANCIA
PUERTA	FRETE : ESPESOR 18MM				
	MATERIAL MDF MELAMÍNICO BLANCO				
	CANTOS ABS 2mm BLANCO				
	HERRAJES: TIRADORES DIDHEYA i-1260				
	CERRADURAS				

PARANTES VERTICALES INTERIORES PLACA DE MDF 18MM LAMINADO EN MELAMÍNICO BLANCO CANTOS ABS 2MM
ESTANTES INTERIORES PLACA DE MDF 18MM LAMINADO EN MELAMÍNICO BLANCO CANTOS ABS 2MM
OBSERVACIONES: LAS JUNTAS DEL REVESTIMIENTO DE BANQUINA Y PAREDES DEBE COINCIDIR CON EL DEL PISO
SE INDICA EN PLANTA EL ARRANQUE


EQ08b

MUEBLE
LOCAL DE FUNCIONARIOS


Escala: 1/25
Fecha: 2023

CAIF MINAS I - 19 DE ABRIL
EQUIPAMIENTO




REVESTIMIENTO LATERAL 30cm
ACERO INOX.
PUERTA INTERIOR 30cm INT.
BASE + 15cm EXTERIOR
DE ACERO INOX. SIN FONDO/
REVESTIMIENTO CERÁMICO
SIN PISO/PORCELANATO EN
CARA HORIZONTAL DE
BANQUINA

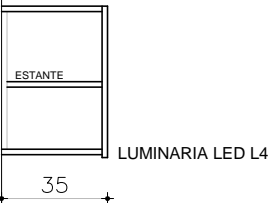


MESADA GRANITO
GRIS CHAMANGÁ PULIDO
e=2cm

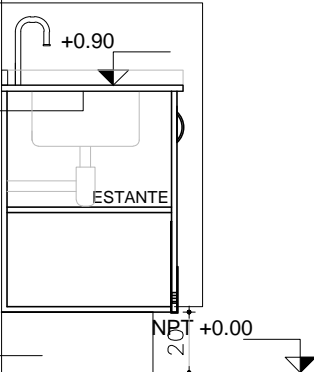

BANQUINA h= 10cm
REVESTIMINETO PORCELANATO
RECTIFICADO
60X60cm G4 SIMILAR O MEJOR
TIPO KLIPEN GALAXY
GRIS DEBE COINCIDIR CON
DESPIEZO DE PAVIMENTO

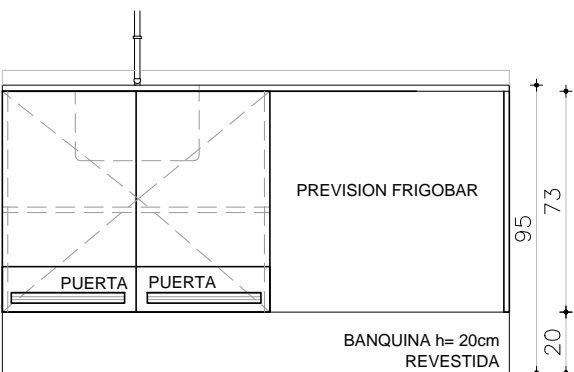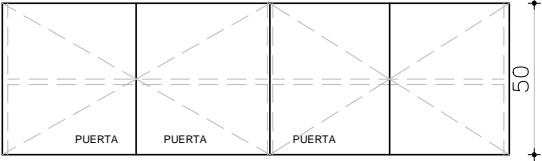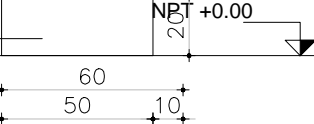


ZÓCALO GRANITO GRIS
esp: 2cm h=5cm

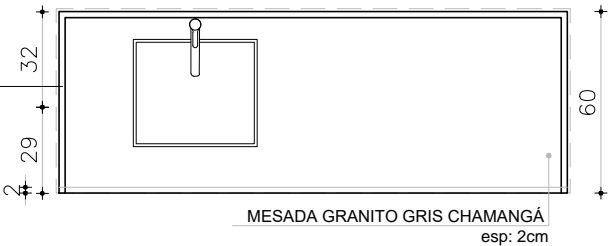

MESADA GRANITO GRIS CHAMANGÁ
esp: 2cm

MUEBLE CON PILETA: LATERAL REVESTIDO ACERO INOX
HASTA 30CM
SIN FONDO/ REVESTIDO CON CERÁMICA BLANCA
SIN PISO/ BANQUINA REVESTIDA CON PORCELANATO EN
CARA HORIZONTAL Y VERTICAL

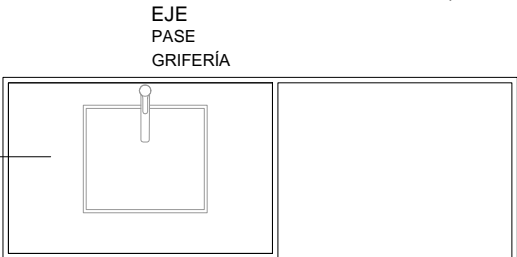

ESQUEMA MÓDULOS

NOTA

. TODAS LAS MEDIDAS SE VERIFICARÁN EN OBRA.

ARMARIOS

ESCALA 1/25

TIPO	EQ08b	CANTIDAD	1	UBICACIÓN	LOCAL FUNCIONARIOS
PUERTA	FRENTE : ESPESOR 18MM				
	MATERIAL MDF MELAMÍNICO BLANCO				
	CANTOS ABS 2mm BLANCO				
	HERRAJES: TIRADORES DIDHEYA i-1260				
	CERRADURAS				

PARANTES VERTICALES INTERIORES PLACA DE MDF 18MM LAMINADO EN MELAMÍNICO BLANCO CANTOS ABS 2MM
ESTANTES INTERIORES PLACA DE MDF 18MM LAMINADO EN MELAMÍNICO BLANCO CANTOS ABS 2MM

OBSERVACIONES: LAS JUNTAS DEL REVESTIMIENTO DE BANQUINA Y PAREDES DEBE COINCIDIR CON EL DEL PISO
SE INDICA EN PLANTA EL ARRANQUE