

P01




MESADA GRANITO GRIS CHAMANGÁ PULIDO KITCHENETTE	Escala: 1/20 Fecha: -
--	--------------------------

Fecha: -

CAIF MINAS
PÉTREOS

PÉTREOS

PLANTA

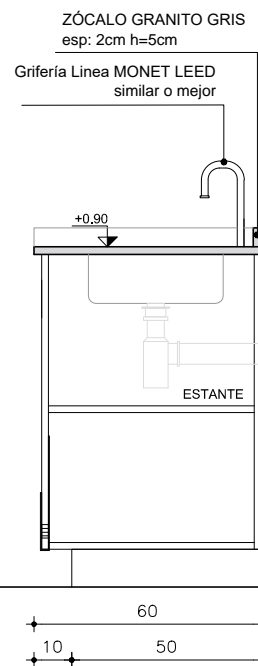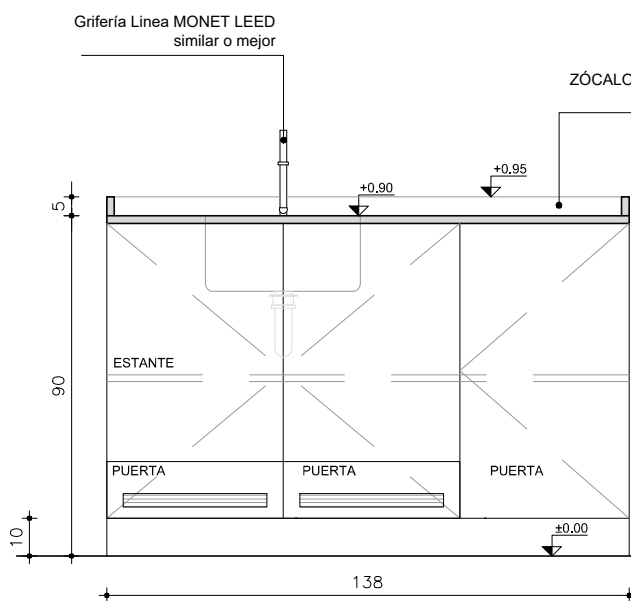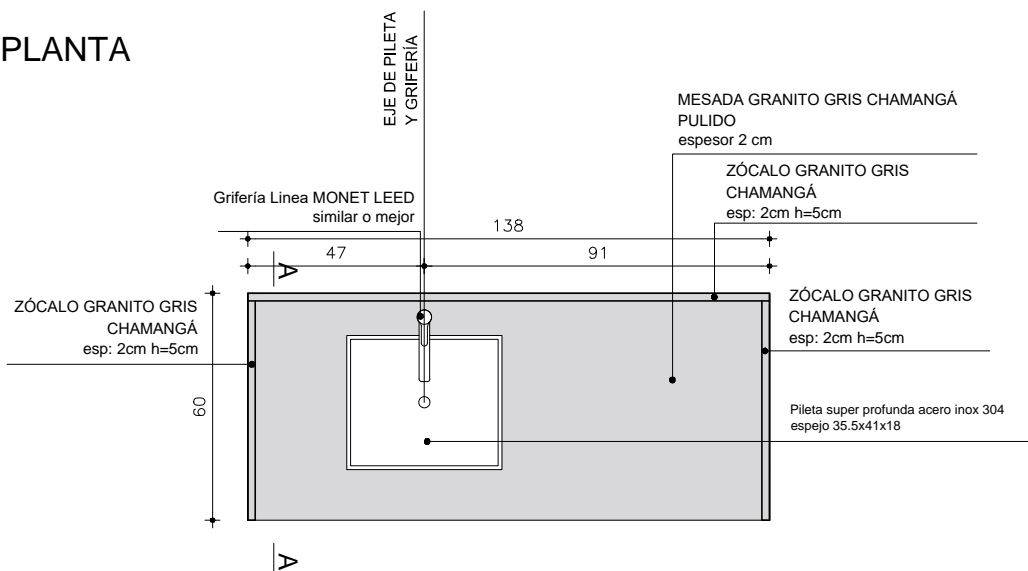

ALZADO

CORTE

TIPO P01

CANT. 1

DER.	-
IZQ.	1

UBICACION KITCHENETTE L17

OBS.

TODOS LOS PÉTREOS SERÁN EN GRANITO GRIS NACIONAL TIPO CHAMANGÁ (IMPERMEABLE)

CANTOS MATADOS

APOYA EN ESTRUCTURA DETALLADA EN GRÁFICOS

SE CONSIDERA PASE PARA GRIFERIA Y PILETAS DE SOBREPONER PEGADAS CON MASTIC