P02

MESADA GRANITO GRIS CHAMANGÁ PULIDO
BAÑOS NIÑOS/AS I

Escala: 1/20
Fecha: -

CAIF MINAS

PÉTREOS

PLANTA

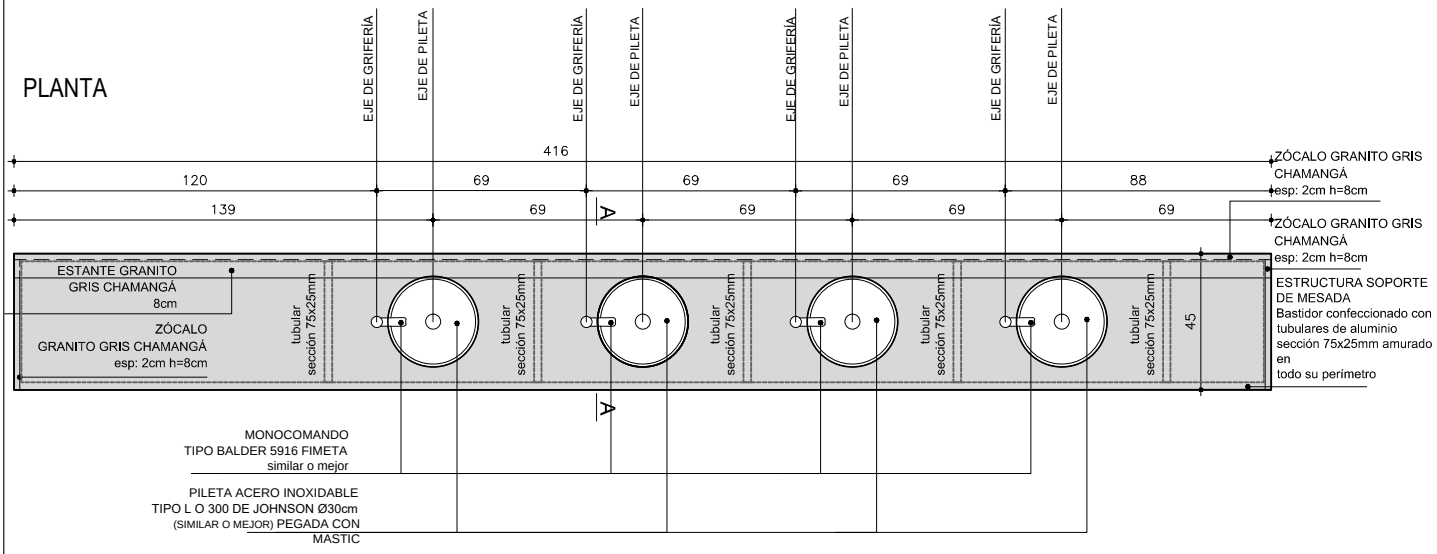

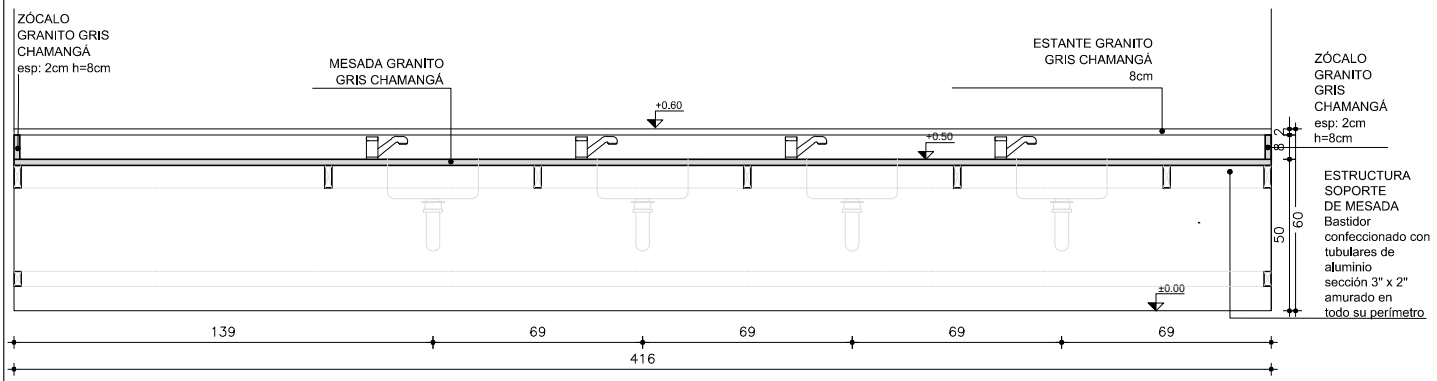

ALZADO

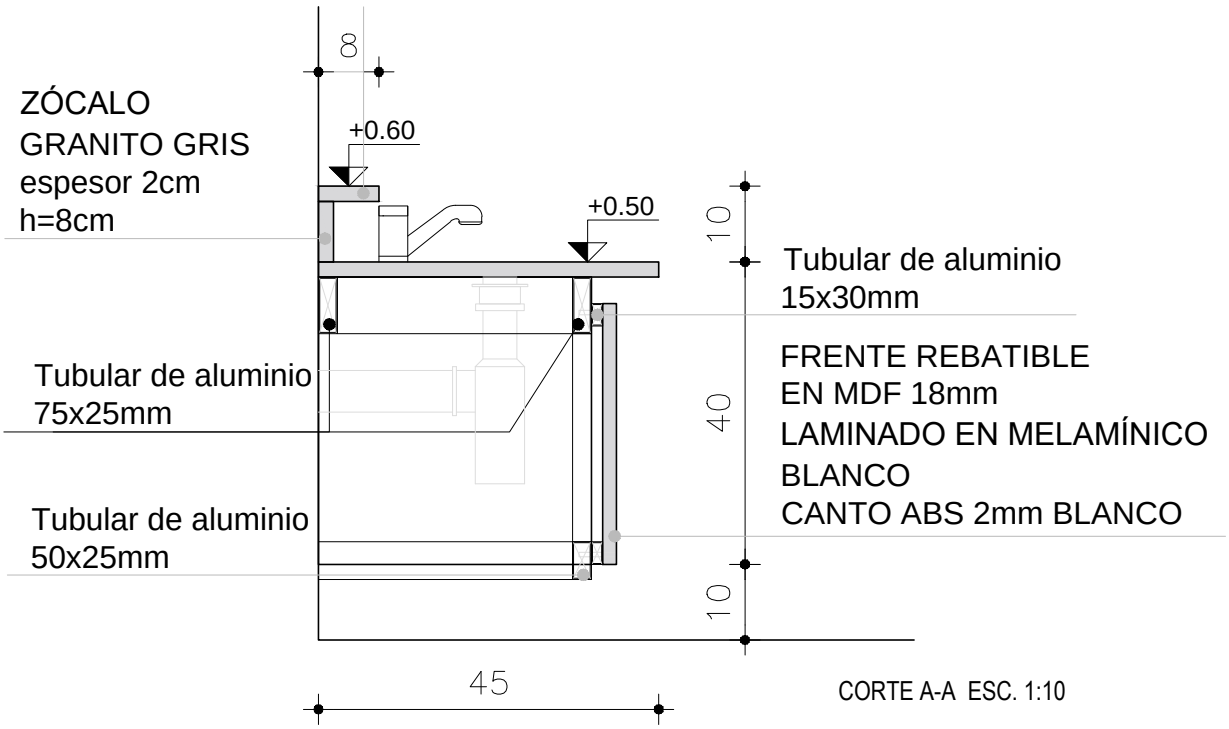

CORTE A-A ESC. 1:10

TIPO P02 CANT. 1 DER. -- IZQ. -- UBICACION BAÑOS NIÑOS/AS I

OBS.

TODOS LOS PÉTREOS SERÁN EN GRANITO GRIS NACIONAL TIPO CHAMANGÁ (IMPERMEABLE)

CANTOS MATADOS

APOYA EN MUEBLE BAJO MESADA

SE CONSIDERA PASE PARA GRIFERIA Y PILETAS DE SOBREPONER PEGADAS CON MASTIC