


P03

MESADA GRANITO GRIS CHAMANGÁ PULIDO  
BAÑO NIÑOS/AS

Escala: 1/20  
Fecha: -

CAIF MINAS

PÉTREOS

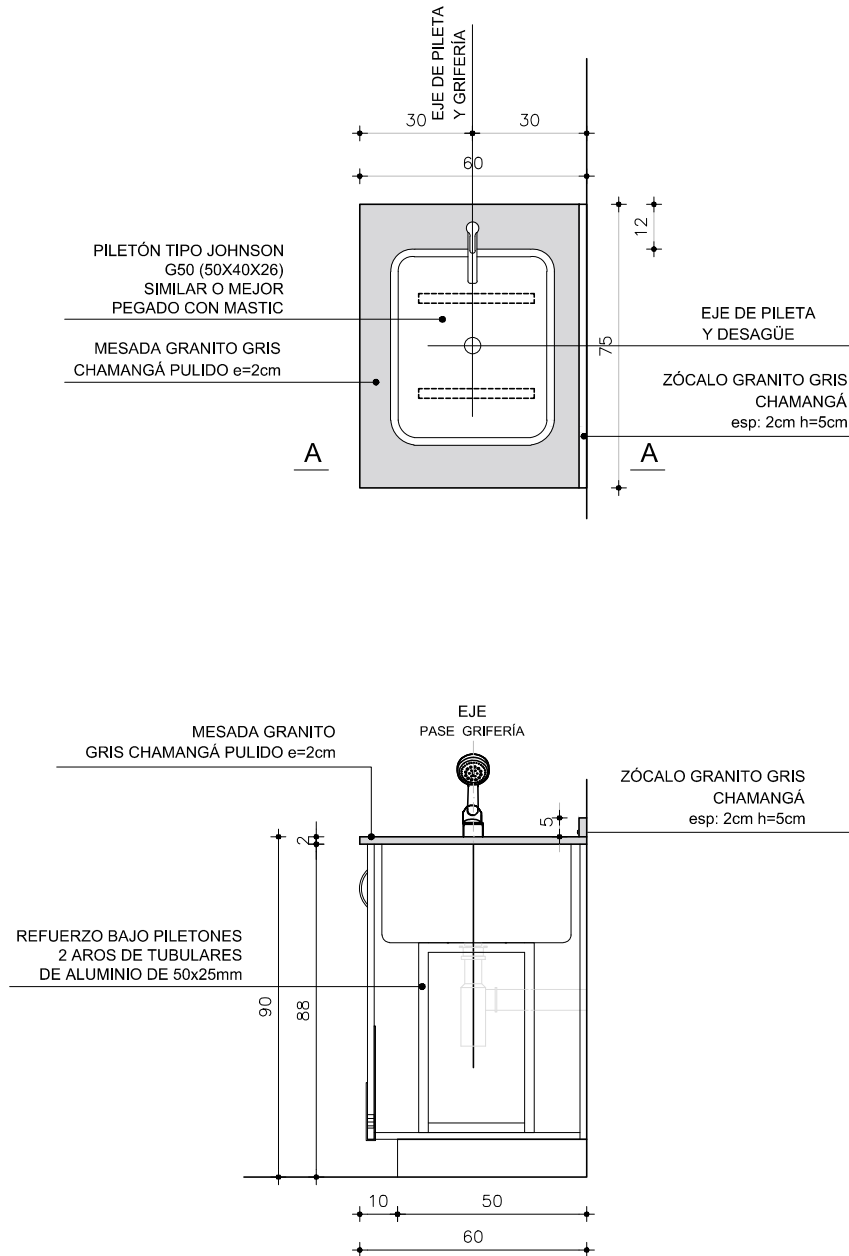

TIPO P03

CANT. 2

UBICACION BAÑO NIÑOS/AS

**OBS.**

TODOS LOS PÉTREOS SERÁN EN GRANITO GRIS NACIONAL TIPO CHAMANGÁ (IMPERMEABLE)

CANTOS MATADOS

APOYA EN MUEBLE BAJOMESADA

SE CONSIDERA PASE PARA GRIFERÍA Y PILETAS DE SOBREPONER PEGADAS CON MASTIC