P04a	MESADA GRANITO GRIS CHAMANGÁ PULIDO SALA DE LACTANCIA	Escala: 1/20 Fecha: -	**CAIF MINAS** **PÉTREOS**

PLANTA

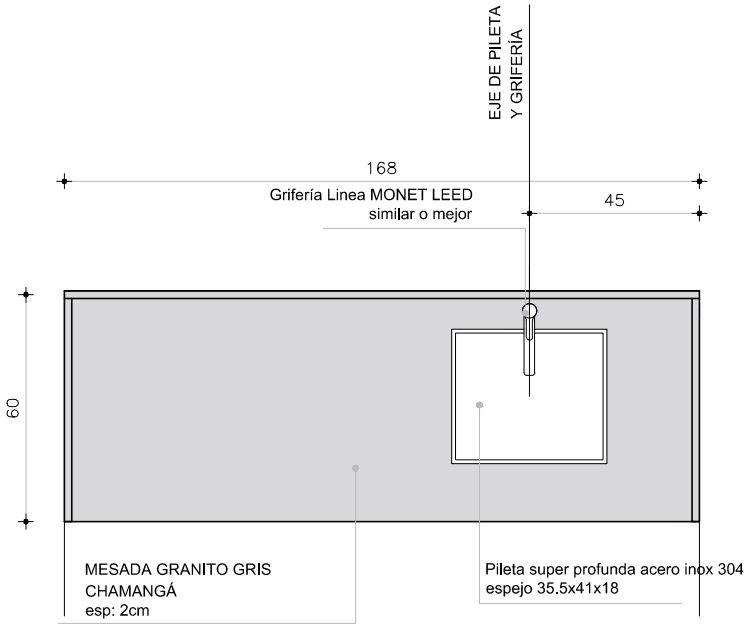

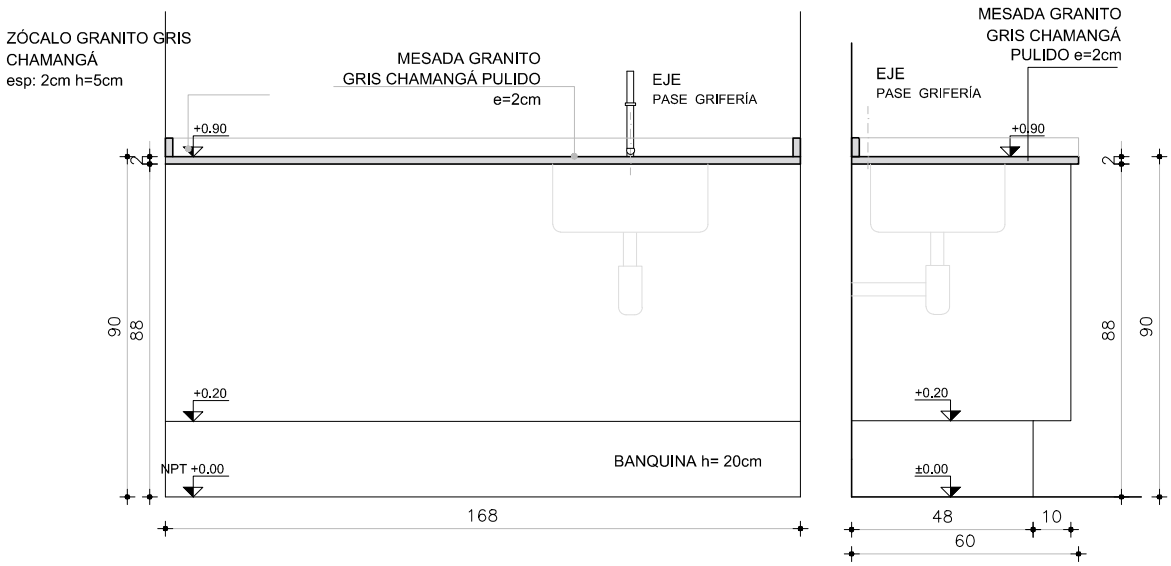

ALZADO

CORTE

TIPO P04a CANT. 1 UBICACION SALA DE LACTANCIA

OBS.

TODOS LOS PÉTREOS SERÁN EN GRANITO GRIS NACIONAL TIPO CHAMANGÁ (IMPERMEABLE)

CANTOS MATADOS

APOYA EN MUEBLE BAJOMESADA

SE CONSIDERA PASE PARA GRIFERIA Y PILETAS DE SOBREPONER PEGADAS CON MASTIC