

P04b



MESADA GRANITO GRIS CHAMANGÁ PULIDO
SALA DE FUNCIONARIOS

Escala: 1/20
Fecha: -


CAIF MINAS

PÉTREOS

PLANTA

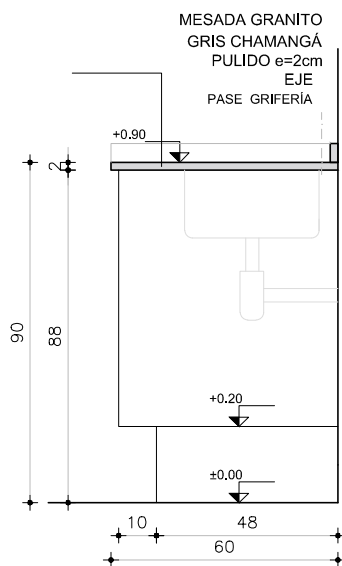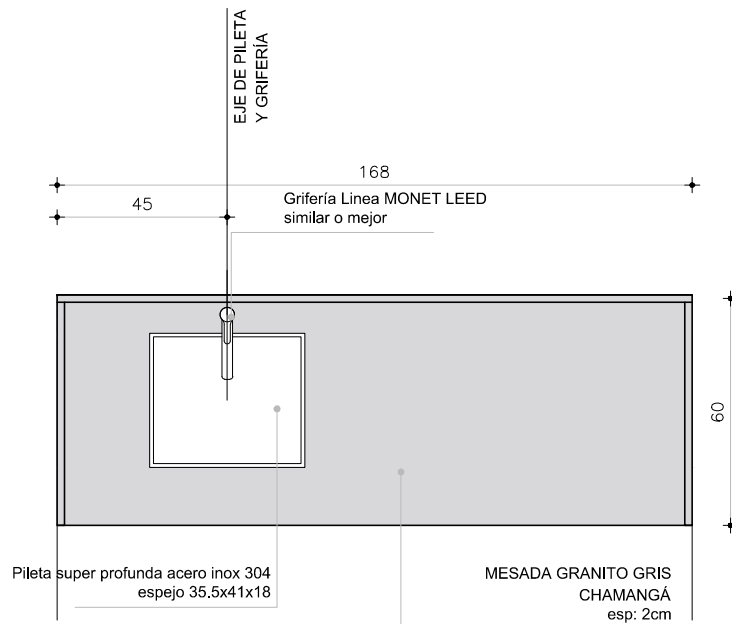

ALZADO

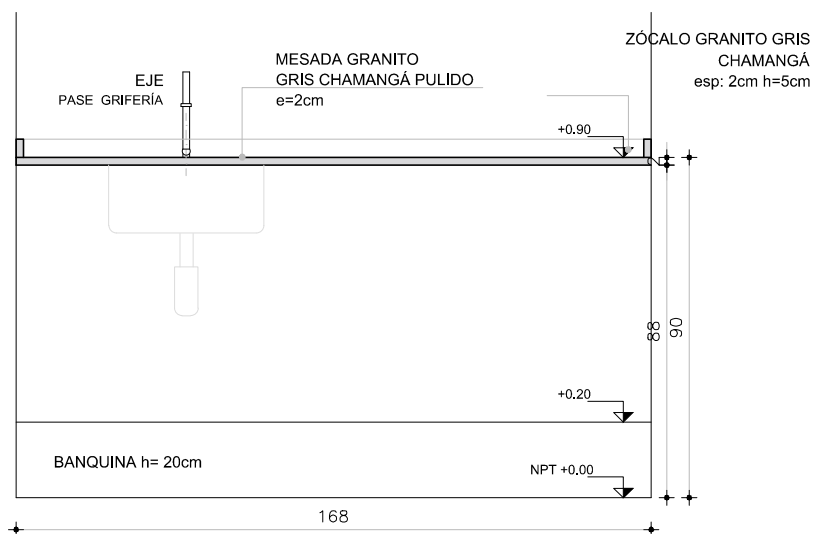

CORTE

TIPO P04b

CANT. 1

UBICACION SALA DE FUNCIONARIOS

OBS.

TODOS LOS PÉTREOS SERÁN EN GRANITO GRIS NACIONAL TIPO CHAMANGÁ (IMPERMEABLE)

CANTOS MATADOS

APOYA EN MUEBLE BAJOMESADA

SE CONSIDERA PASE PARA GRIFERIA Y PILETAS DE SOBREPONER PEGADAS CON MASTIC