


P05

MESADA GRANITO GRIS CHAMANGÁ PULIDO  
LAVADERO


Escala: 1/20  
Fecha: -

CAIF MINAS  
PÉTREOS


PLANTA

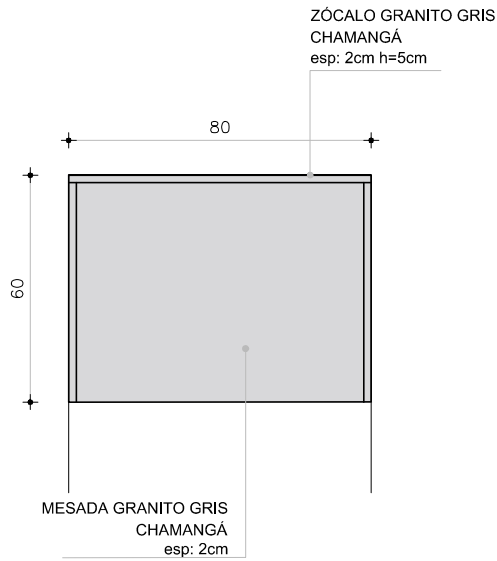

ALZADO

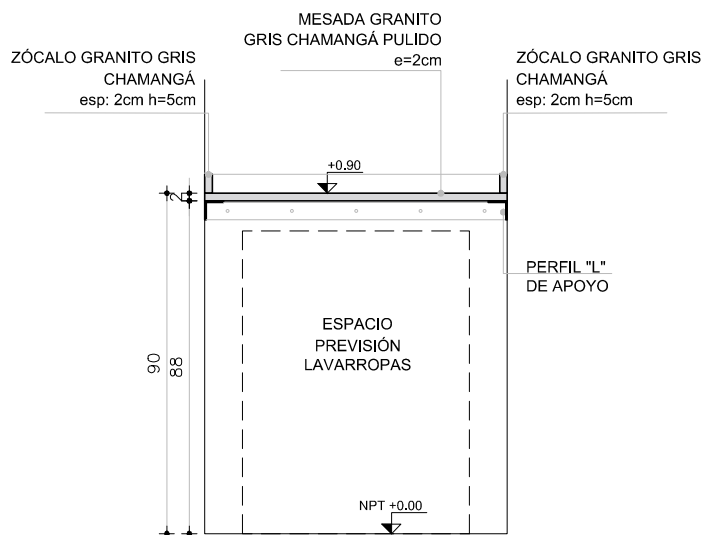

CORTE

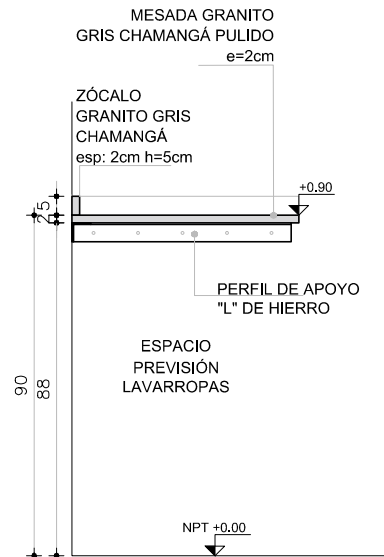

TIPO P05 CANT. 1 UBICACION LAVADERO

OBS.

TODOS LOS PÉTREOS SERÁN EN GRANITO GRIS NACIONAL TIPO CHAMANGÁ (IMPERMEABLE)  
CANTOS MATADOS  
APOYA EN MUEBLE BAJO MESADA  
SE CONSIDERA PASE PARA GRIFERÍA Y PILETAS DE SOBREPONER PEGADAS CON MASTIC