



OBRA:  
IPA  
LOCALIDAD: MONTEVIDEO

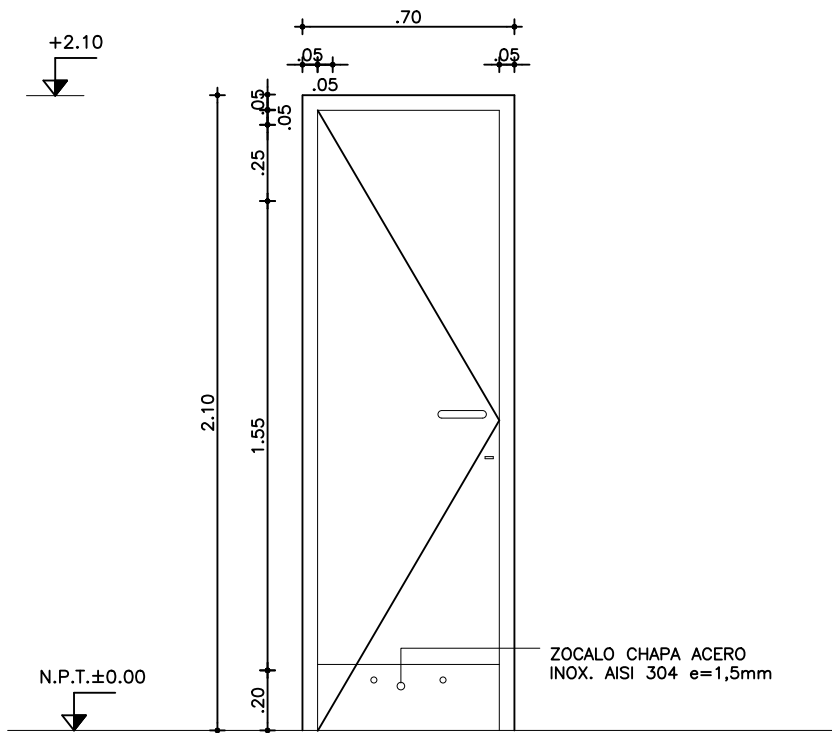

DETALLE ZOCALO ACERO INOX.

CHAPA AC. INOX. "U"  
EN DOS PIEZAS  
TORNILLADA A ESTRUCTURA  
c/TORNILLO INOX.

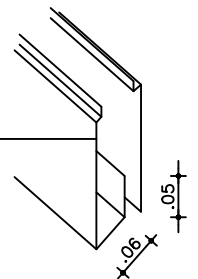

#### NOTA

- TODAS LAS MEDIDAS SE VERIFICARAN EN OBRA.
- Los marcos se amuraran sin su correspondientes hojas, y deberan entregarse protegidos contra eventuales manchas producidas por mortero de cal o cemento.
- Todas las aberturas se dibujan vistas desde el exterior.

#### PUERTA BATIENTE

ESCALA 1/25

DETALLES HOJA

TIPO	CANTIDAD	3	IZQ.	DER.	UBICACION	LOCALES: SS.HH .
MARCO GUIA	SI NO	MAT.	SECC.	TERM.		

MARCO	TIPO	COMUN	MAT.	LAPACHO	SECCION 2"x5" (BUÑA 5x5mm)
	CONTRAMARCO		MAT.		SECCION
	ANCLAJE	10 GRAPAS	COLOCACION	INTERIOR	TERM. 2 MANOS AISLANTE Y 3 MANOS ESMALTE S/MCP

HOJA	PUERTA	PLACA	ESPESOR 45mm		ESTRUCTURA BASTIDOR PINO ELLIOTIS 50%	
			REVESTIMIENTO M.D.F. e=3mm			TERM. 3 MANOS ESMALTE S/MCP
			CUBRECANTO CEDRO EN LOS 4 LADOS 40 x 10 mm			
		TABLERO	ESTRUCTURA		MAT.	SECCION
			PAÑOS		MAT.	TERM.
			MATERIAL			SECCION
	VENTANA	MACIZA				SECCION
			ESTRUCTURA		MAT.	SECCION
			TRAVESAÑOS		MAT.	SECCION
		CONTACTO				
		CONTRAVIDRIO			SECCION	
		TERMINACION				
		VIDRIO		TIPO		
	HERRAJES	MOVIMIENTO	CANTIDAD	3	TIPO	POMELAS 120 mm BRONCE NIQUELADO
MANIOBRA		1		MANIJA BRONCE NIQUELADA		
CIERRE		1 y 1		RETEN RODILLO GIRATORIO Y CERROJO DE SEGURIDAD DOBLE PALETA D/EMBUTIR		