

V Ab04


V Ab12

DIRECCIÓN GENERAL
DE EDUCACIÓN
TÉCNICO PROFESIONAL

TÉCNICOS: Arq. Gerardo Taroco

DIVISIÓN ARQUITECTURA Y MANTENIMIENTO

FACHADA Calle Minas		
FECHA	ANEXO	HOJA
10/2023	-	C01

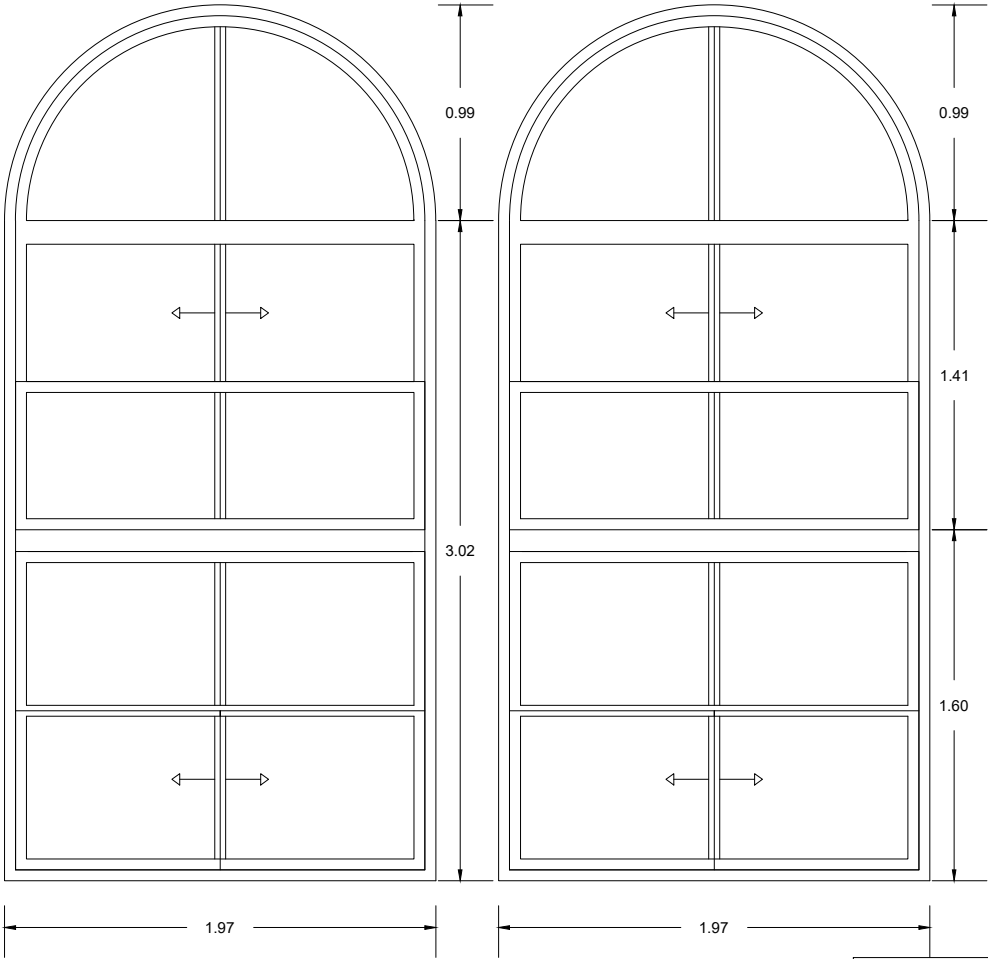

ESCALA: 1/100

TIPO	AL04-AL12	CANTIDAD	2	IZQ.	-	UBICACIÓN	FACHADA
				DER.	-		
MARCO	MAT.	ALUMINIO ANODIZADO 16 - 20 MICRAS PINTURA cumple con IRAM60 115					
	PERFILES	HORIZONTALES	Inferiores 60 mm x 50 mm 0,850 Kg/ml		Superiores 60 mm x 50 mm 0,880 Kg/ml		
		VERTICALES	Aluminio de la misma serie				
		DIVISORES	Aluminio de la misma serie				
	CONTRAVIDRIO	Aluminio de la misma serie					
	ANCLAJE	Poliuretano y fijaciones con tornillos					
	COLOCACION	Poliuretano					
HOJA	MATERIAL		-				
			Aluminio de la misma serie				
	PAÑOS		Aluminio de la misma serie				
TERMINACION		Pintura al horno color Negro					
VIDRIOS		Vidrios transparentes de 6 mm					
HERRAJES	MOVIMIENTO	CANTIDAD	TIPO	Carros Rodamientos y ruedas pvc			
	MANIOBRA			Tiradores en pvc			
	CIERRE			Pasador centrales			