

V Ab14


V Ab15

DIRECCIÓN GENERAL  
DE EDUCACIÓN  
TÉCNICO PROFESIONAL

TÉCNICOS: Arq. Gerardo Taroco

DIVISIÓN ARQUITECTURA Y MANTENIMIENTO

FACHADA Calle Minas		
FECHA	ANEXO	HOJA
10/2023	-	C01

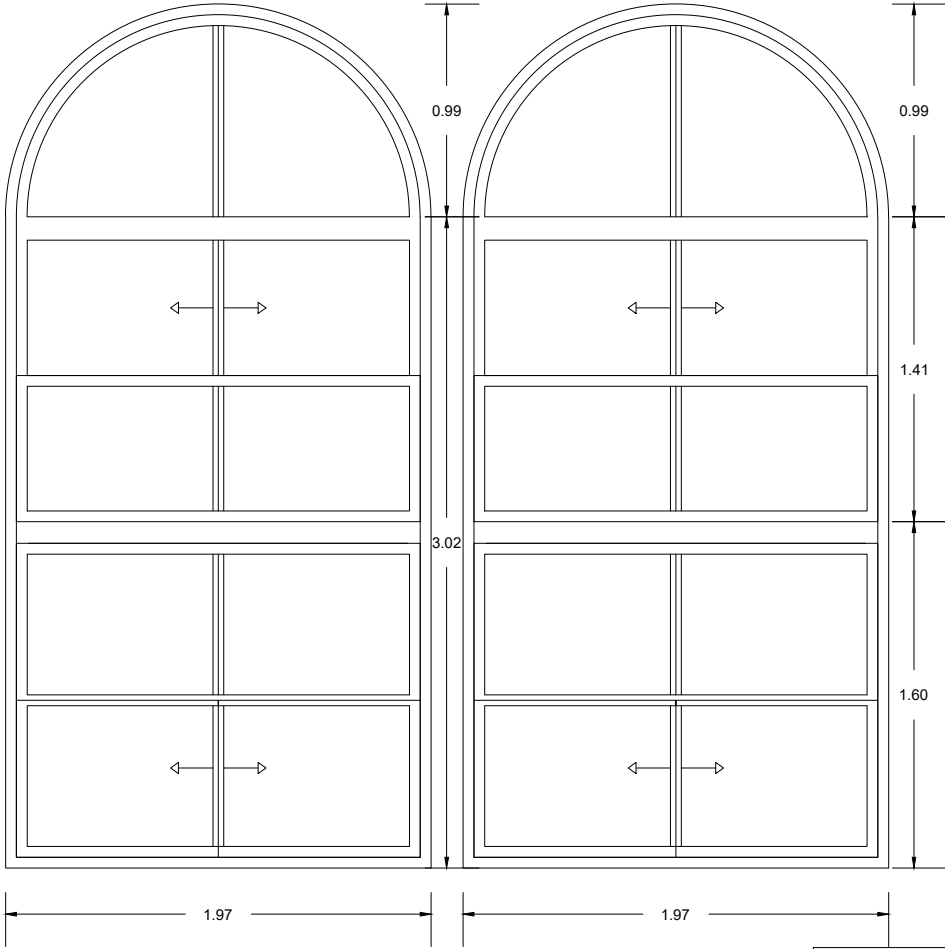

ESCALA: 1/100

TIPO		AL14-AL15	CANTIDAD	2	IZQ.	-	UBICACIÓN	FACHADA
					DER.	-		
MARCO	MAT.		ALUMINIO ANODIZADO 16 - 20 MICRAS PINTURA cumple con IRAM60 115					
	PERFILES	HORIZONTALES	Inferiores 60 mm x 50 mm 0,850 Kg/ml			Superiores 60 mm x 50 mm 0,880 Kg/ml		
		VERTICALES	Aluminio de la misma serie					
		DIVISORES	Aluminio de la misma serie					
	CONTRAVIDRIO		Aluminio de la misma serie					
	ANCLAJE		Poliuretano y fijaciones con tornillos					
	COLOCACION		Poliuretano					
HOJA	MATERIAL		-					
			Aluminio de la misma serie					
	PAÑOS		Aluminio de la misma serie					
TERMINACION			Pintura al horno color Negro					
VIDRIOS			Vidrios transparentes de 6 mm					
HERRAJES	MOVIMIENTO	CANTIDAD		TIPO	Carros Rodamientos y ruedas pvc			
	MANIOBRA				Tiradores en pvc			
	CIERRE				Pasador centrales			