


REFERENCIAS

AL1 ABERTURA NUEVA A INSTALAR

OBRA: ESCUELA AGRARIA LA CAROLINA
LOCALIDAD: LA CAROLINA
DEPARTAMENTO: FLORES
FECHA 08/2023

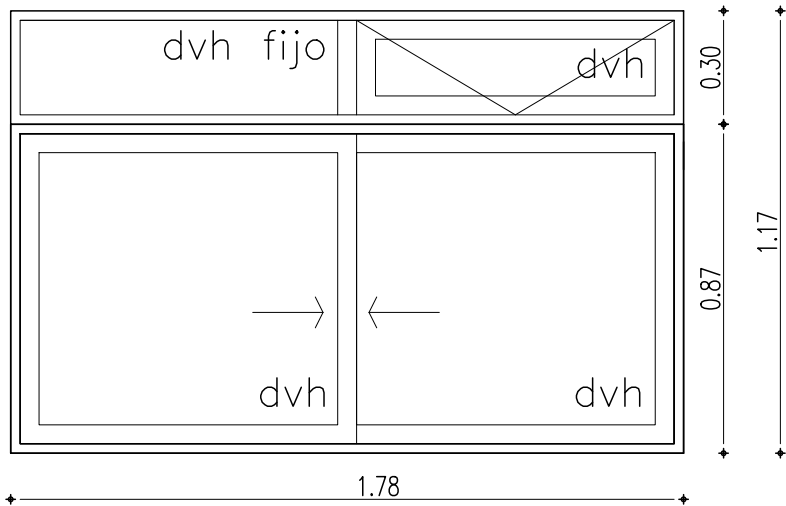

VENTANA DE DESLIZ, FIJA Y BANDEROLA

ESCALA 1/20	DETALLES LAMINA
-------------	-----------------

TIPO	AL01	CANTIDAD	12	UBICACION	LOCAL: INTERNADO MASCULINO
------	------	----------	----	-----------	----------------------------

PREMARCO Se deja marco de madera existente- TAPAJUNTAS :

P E R F I L E S	O C I D O	HOR.INFERIOR	SERIE PROBBA	A C C E S O R I O S	MOSQUITERO SERIE GALA O SIMILAR
		HOR.SUPERIOR	SERIE PROBBA		HERRAJES DE MOVIMIENTO Y APERTURA SERIE GALA
		LATERALES	SERIE PROBBA		HERRAJES DE CIERRE SERIE GALA
		DIVISOR HOR.	SERIE PROBBA		
		DIVISOR VERT.	SERIE PROBBA		
		PORTACONTR.	SERIE PROBBA		
		CONTRAVIDRIO	SERIE PROBBA		
		ELEM.ARMADO	SERIE PROBBA		
		CONECTOR HOR.	SERIE PROBBA		
		CONECTOR VERT.	SERIE PROBBA		
	A C C E S O R I O S	HOR.INFERIOR	SERIE PROBBA		
		HOR.SUPERIOR	SERIE PROBBA		
		LATERALES	SERIE PROBBA		
		ENGANCHE	INTERIOR: EXTERIOR:		
		COMPLEMENTO	SERIE PROBBA		
		DIVISOR HOR.			
		DIVISOR VERT.	SERIE PROBBA		
		CONTRAVIDRIO	SERIE PROBBA		
		ELEM.ARMADO	SERIE PROBBA		
		OTROS			

TERMINACION	ANODIZADO COLOR NEGRO semibrillo en cumplimiento de la Norma UNIT 1076.
-------------	---

VIDRIOS	ESPESOR: Vidrio doble 5mm templado con camara de aire	TIPO: TRANSPARENTE
	COLOCACION: CONTRAVIDRIO Y SILICONA NEUTRA	

OBSERVACIONES	SE DEJA EL MARCO DE MADERA EXISTENTE COMO PREMARCO (MINIMO 5CM) Las medidas indicadas incluyen el premarco
---------------	--

NOTA . TODAS LAS MEDIDAS SE VERIFICARAN EN OBRA.
Los marcos se amuraran sin su correspondientes hojas, y deberán entregarse protegidos contra eventuales manchas producidas por motero de cal o cemento
Todas las aberturas se dibujan vistas desde el exterior. Las medidas son en metros.