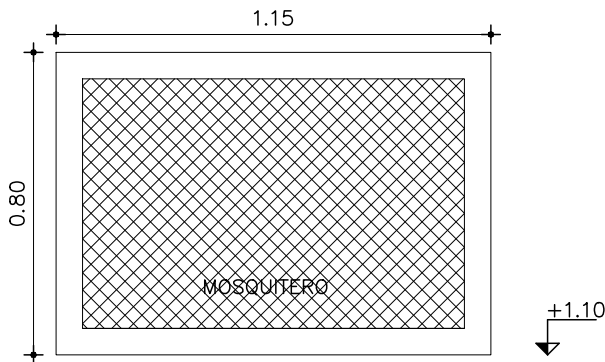


**ANEP**CONSEJO
DIRECTIVO
CENTRALDIRECCIÓN
SECTORIAL DE
INFRAESTRUCTURA**OBRA: ESCUELA AGRARIA SUPERIOR**
LOCALIDAD: LA CAROLINA
DEPARTAMENTO: FLORESFECHA
08/2023**REFERENCIAS****C2** ABERTURA NUEVA A INSTALAR**NOTA**

SE COLOCA ATORNILLADO A VENTANA EXISTENTE

NOTA

TODAS LAS MEDIDAS SE VERIFICARAN EN OBRA.

Los marcos se amuraran sin su correspondientes hojas, y deberan entregarse protegidos contra eventuales manchas producidas por mortero de cal o cemento.

Todas las aberturas se dibujan vistas desde el exterior.

MOSQUITERO FIJO**ESCALA 1:25****DETALLES HOJA**

TIPO		C2	CANTIDAD		2	UBICACION		COCINA							
MARCO			GUIA		<div><div>SI</div><div>NO</div></div>	MAT.		SECC.		TERM.					
MARCO	TIPO				MAT.				SECCION						
	TAPAJUNTA				MAT.				SECCION						
	ANCLAJE				COLOCACION				TERM.						
HOJA	PUERTA	PLACA	ESPESOR				ESTRUCTURA								
			REVESTIMIENTO						TERM.						
			CUBRECANTO												
		TABLERO	ESTRUCTURA				MAT.MADERA DE EUCALIPTUS MACIZO				SECCION		35MM X 70MM		
			PAÑOS				MAT.				MOSQUITERO				TERM.
		MACIZA	MATERIAL						SECCION						
							TERMINACION						PROTECTOR PARA MADERA TIPO STEIN BARNIZ		
	VENTANA	ESTRUCTURA				MAT.				SECCION					
		TRAVESAÑOS				MAT.				SECCION					
		CONTACTO													
		CONTRAVIDRIO								SECCION					
		TERMINACION													
	VIDRIO		TIPO							SECCION					
	RAJES	MOVIMIENTO		CANTIDAD	2	TIPO	BISAGRAS 90mm A. INOX. TIPO HAFELE STAR TEC COD. 926.94.303								
		MANIOBRA			1		MANOTON DE ACERO INOXIDABLE								