

**ANEP**CONSEJO
DIRECTIVO
CENTRALDIRECCIÓN
SECTORIAL DE
INFRAESTRUCTURAOBRA: ESCUELA AGRARIA SUPERIOR
LOCALIDAD: LA CAROLINA
DEPARTAMENTO: FLORES


FECHA

08/2023

REFERENCIAS

C3

ABERTURA NUEVA A INSTALAR

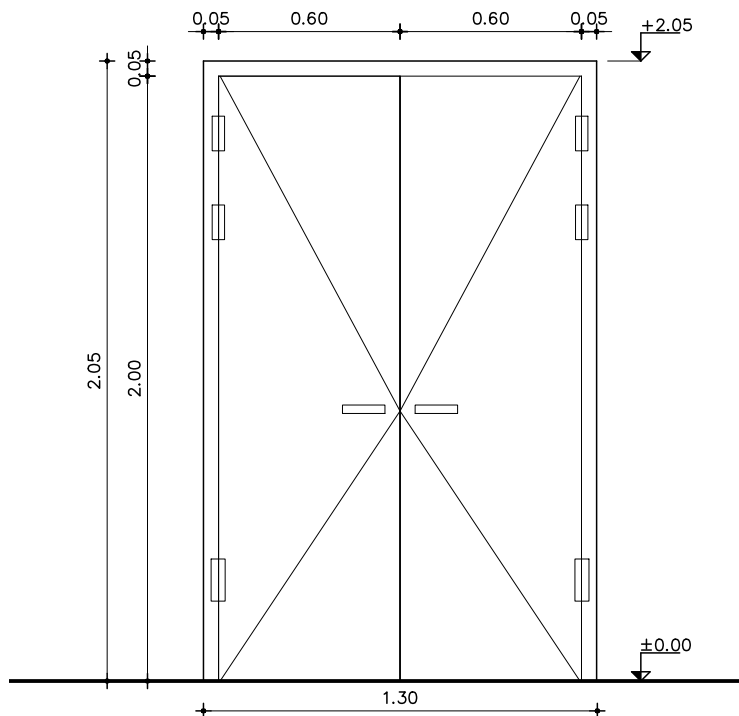

NOTA

- TODAS LAS MEDIDAS SE VERIFICARAN EN OBRA.
- Los marcos se amuraran sin su correspondientes hojas, y deberan entregarse protegidos contra eventuales manchas producidas por mortero de cal o cemento.
- Todas las aberturas se dibujan vistas desde el exterior.

PUERTA DOBLE BATIENTE

ESCALA 1:25

DETALLES HOJA

TIPO		C3		CANTIDAD		1		UBICACION		INTERNADO FEMENINO	
MARCO		GUIA		SI NO		MAT.		SECC.		TERM.	
MARCO	TIPO		COMUN		MAT.		CEDRO O EUCALIPTUS		SECCION 2" x5"		
	TAPAJUNTA				MAT.		CEDRO O EUCALIPTUS		SECCION 1/2" x 2"		
	ANCLAJE		GRAPAS		COLOCACION		EXTERIOR		TERM. 2 MANOS FONDO PARA MADERA 3 MANOS ESMALTE COLOR s/MCP		
HOJA	PUERTA	PLACA	ESPESOR 45mm		ESTRUCTURA BASTIDOR ALAMO 33%						
			REVESTIMIENTO ENCHAPADO MDF 5mm					TERM. 2 MANOS DE FONDO Y 3 MANOS DE ESMALTE COLOR s/MCP			
		TABLERO	CUBRECANTO 4 CANTOS 20x40mm IDEM MARCO								
			ESTRUCTURA		MAT.		SECCION				
	PAÑOS		MAT.		TERM.						
	VENTANA	MACIZA	MATERIAL		SECCION						
					SECCION						
		ESTRUCTURA		MAT.		SECCION					
		TRAVESAÑOS		MAT.		SECCION					
		CONTACTO									
		CONTRAVIDRIO				SECCION					
		TERMINACION									
VIDRIO		TIPO		SECCION							
HERRAJES	MOVIMIENTO		CANTIDAD	6		TIPO	BISAGRAS 90mm A. INOX. TIPO HAFELE STAR TEC COD. 926.94.303				
	MANIOBRA			2			MANIJA DE ACERO INOXIDABLE				
	CIERRE			1 y 1			RETEN RODILLO GIRATORIO Y CERROJO DE SEGURIDAD DOBLE PALETA D/EMBTUR				