


REFERENCIAS

I01 ABERTURA NUEVA A INSTALAR

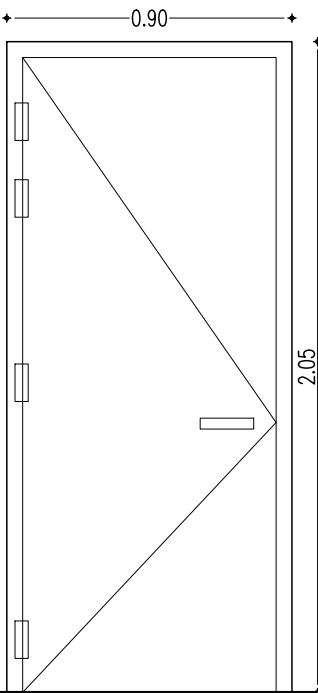

OBRA: ESCUELA AGRARIA LA CAROLINA
LOCALIDAD: LA CAROLINA
DEPARTAMENTO: FLORES
FECHA 08/2023

PUERTA BATIENTE

ESCALA 1/20	DETALLES LAMINA
-------------	-----------------

TIPO	ISO01	CANTIDAD	1	UBICACION	LOCAL: PASILLO INTERNADO FEMENINO
------	-------	----------	---	-----------	-----------------------------------

PREMARCO

TAPAJUNTAS :

SE SUMINISTRA E INSTALA PUERTA DE ISOPANEL Y CHAPA PLEGADA IGUAL A LA EXISTENTE EN EL MODULO DEL INTERNADO.
LAS POMELAS SERAN DE ACERO INOXIDABLE
CERRADURA DE PALETA TIPO STAR DE SEGURIDAD
MANIJA
SE REALIZARAN LAS MOCHETAS CORRESPONDIENTES CELLANDO COMPLETAMENTE EL VANO

TERMINACION	
VIDRIOS	ESPESOR: TIPO: COLOCACION:
OBSERVACIONES	SE DEJA EL MARCO DE MADERA EXISTENTE COMO PREMARCO (MINIMO 5CM) Las medidas indicadas incluyen el premarco

NOTA . TODAS LAS MEDIDAS SE VERIFICARAN EN OBRA.
. Los marcos se amuraran sin su correspondientes hojas, y deberán entregarse protegidos contra eventuales manchas producidas por motero de cal o cemento
. Todas las aberturas se dibujan vistas desde el exterior. Las medidas son en metros.