


ALBAÑILERIA APARTAMENTOS
escala 1-100

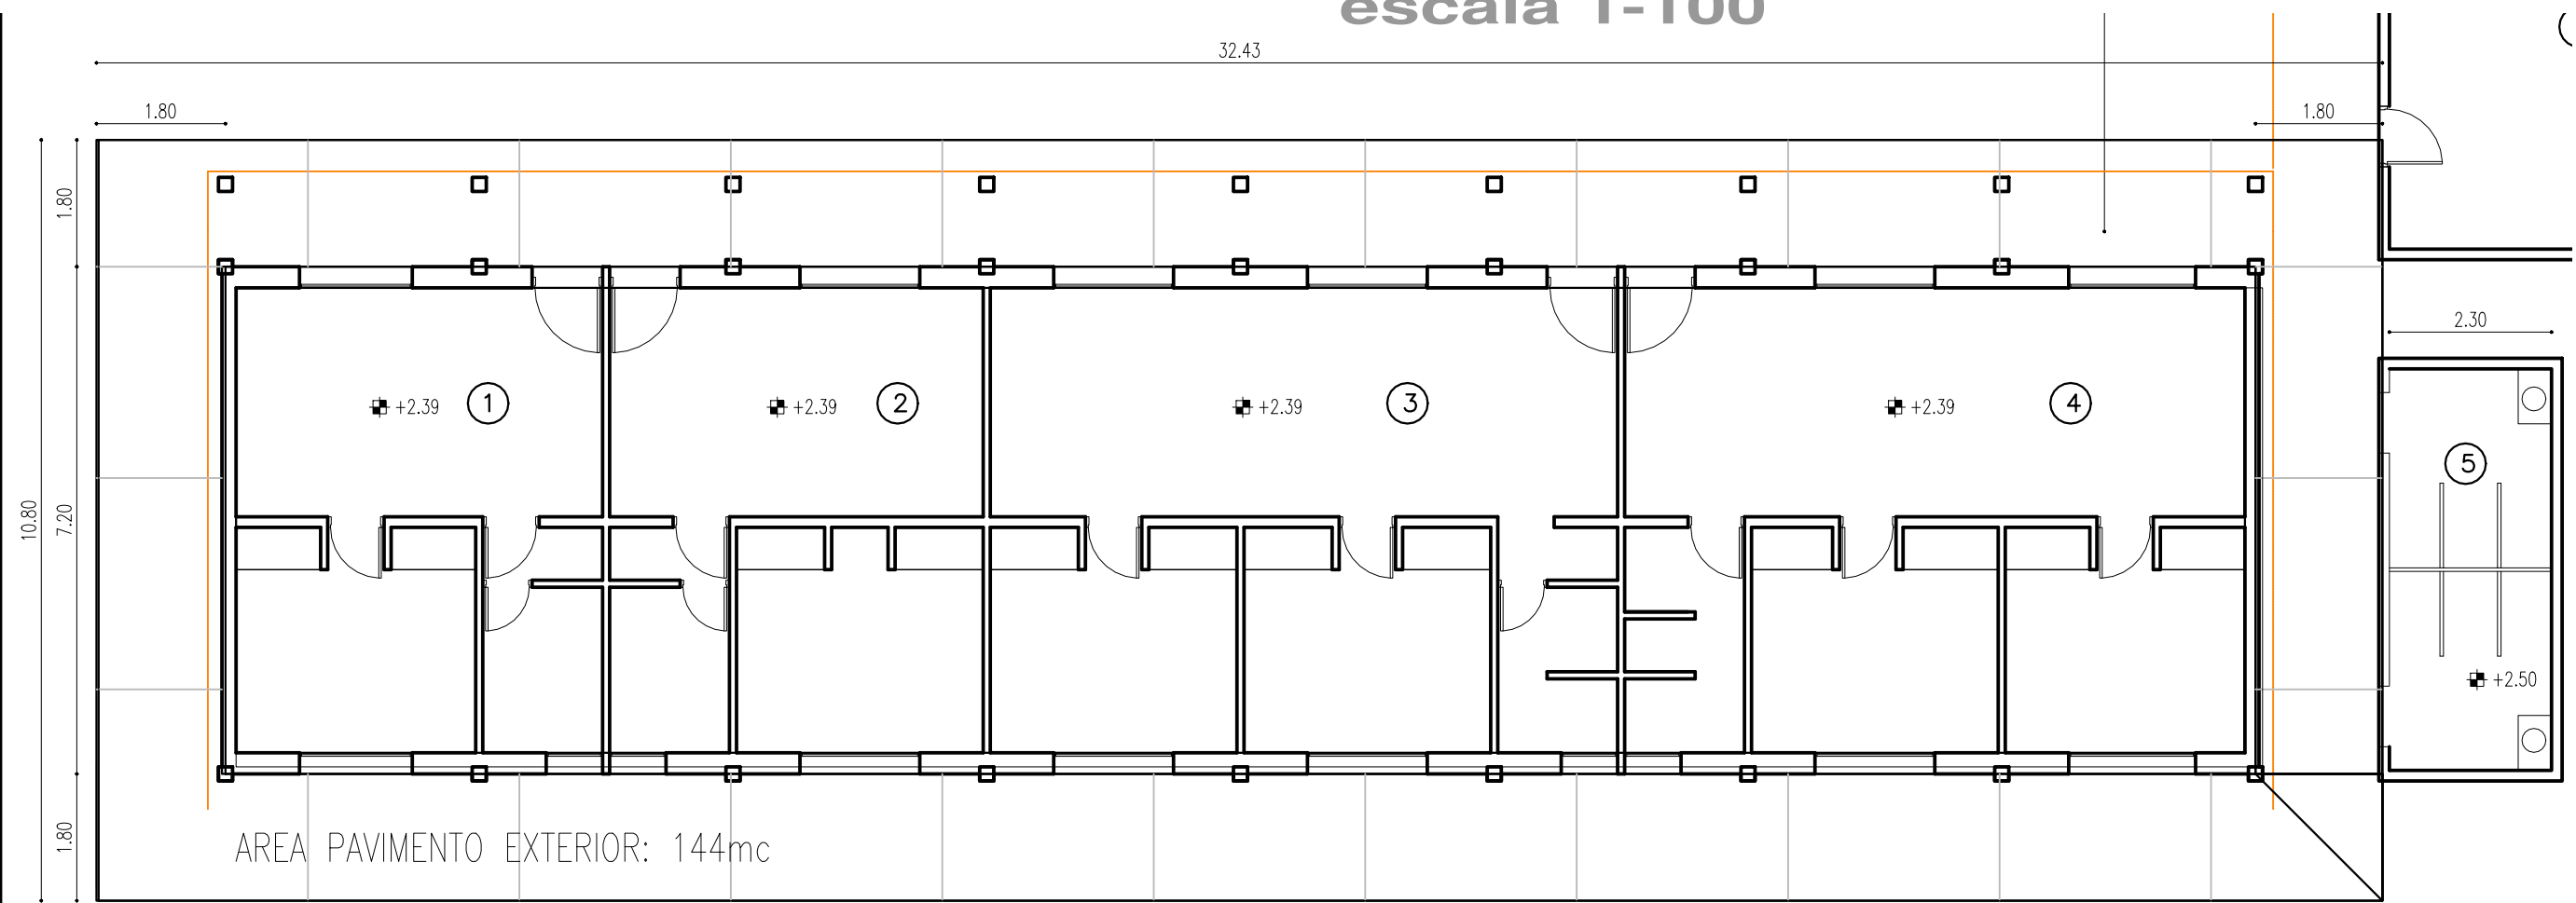


E03

APARTAMENTOS GENERAL:
PAVIMENTO EXTERIOR DE HORMIGON ARMADO ANTIDESLIZANTE (VER
CORTES Y JUNTAS) 124 MC
REALIZAR CDA 40X40 AL PIE DE BAJADAS DE PLUVIALES. DESAGUE
HACIA CANALITA DE 25X15CM CON 2 CAÑOS DDC110

E04

COCINA:
CONTRAPISO Y PAVIMENTO
INSTALACION DE MOSQUITEROS EN LAS
VENTANAS Y COLOCACION DE PUERTA
MOSQUITERO
REPARACION DE CERAMICAS DE REVESTIMIENTO
DE PAREDES Y PILETON

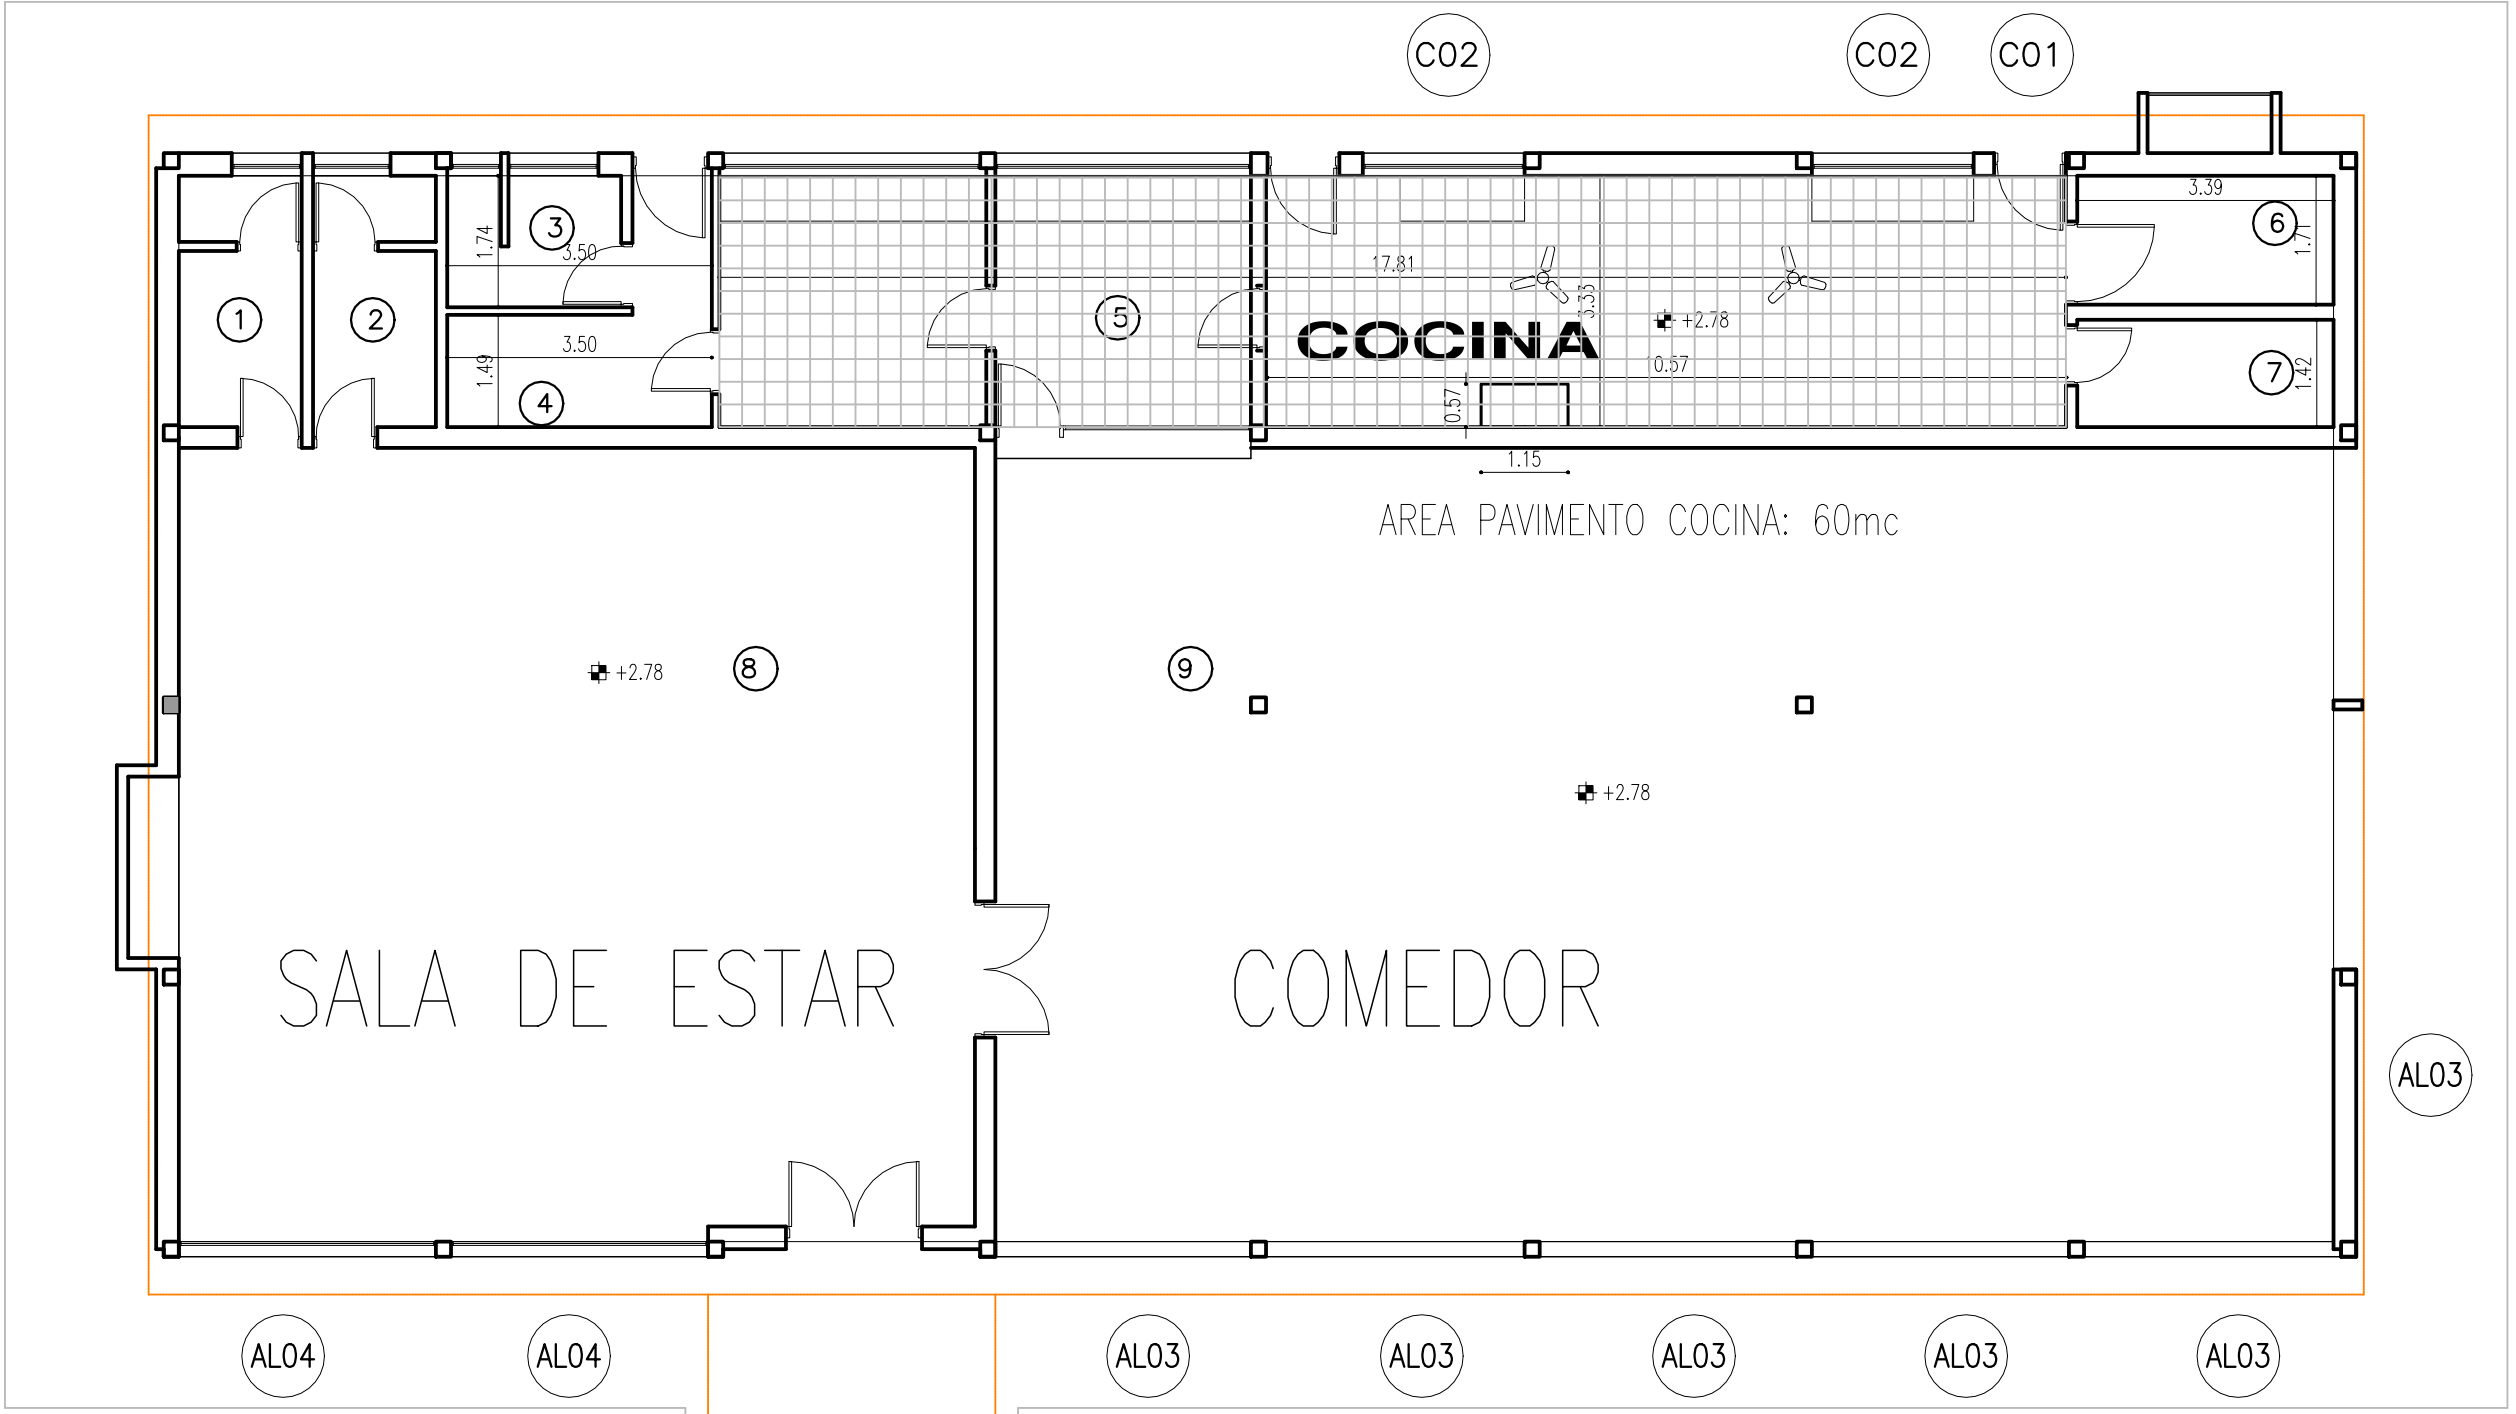

COCINA Y COMEDOR ALBAÑILERIA
escala 1-100