



COCINA: Se cambian todas las plaquetas por presta conatel blancas o similar calidad. Se cambian los ductos de PVC se instalan 3 artefactos lucciola estancos. ip64

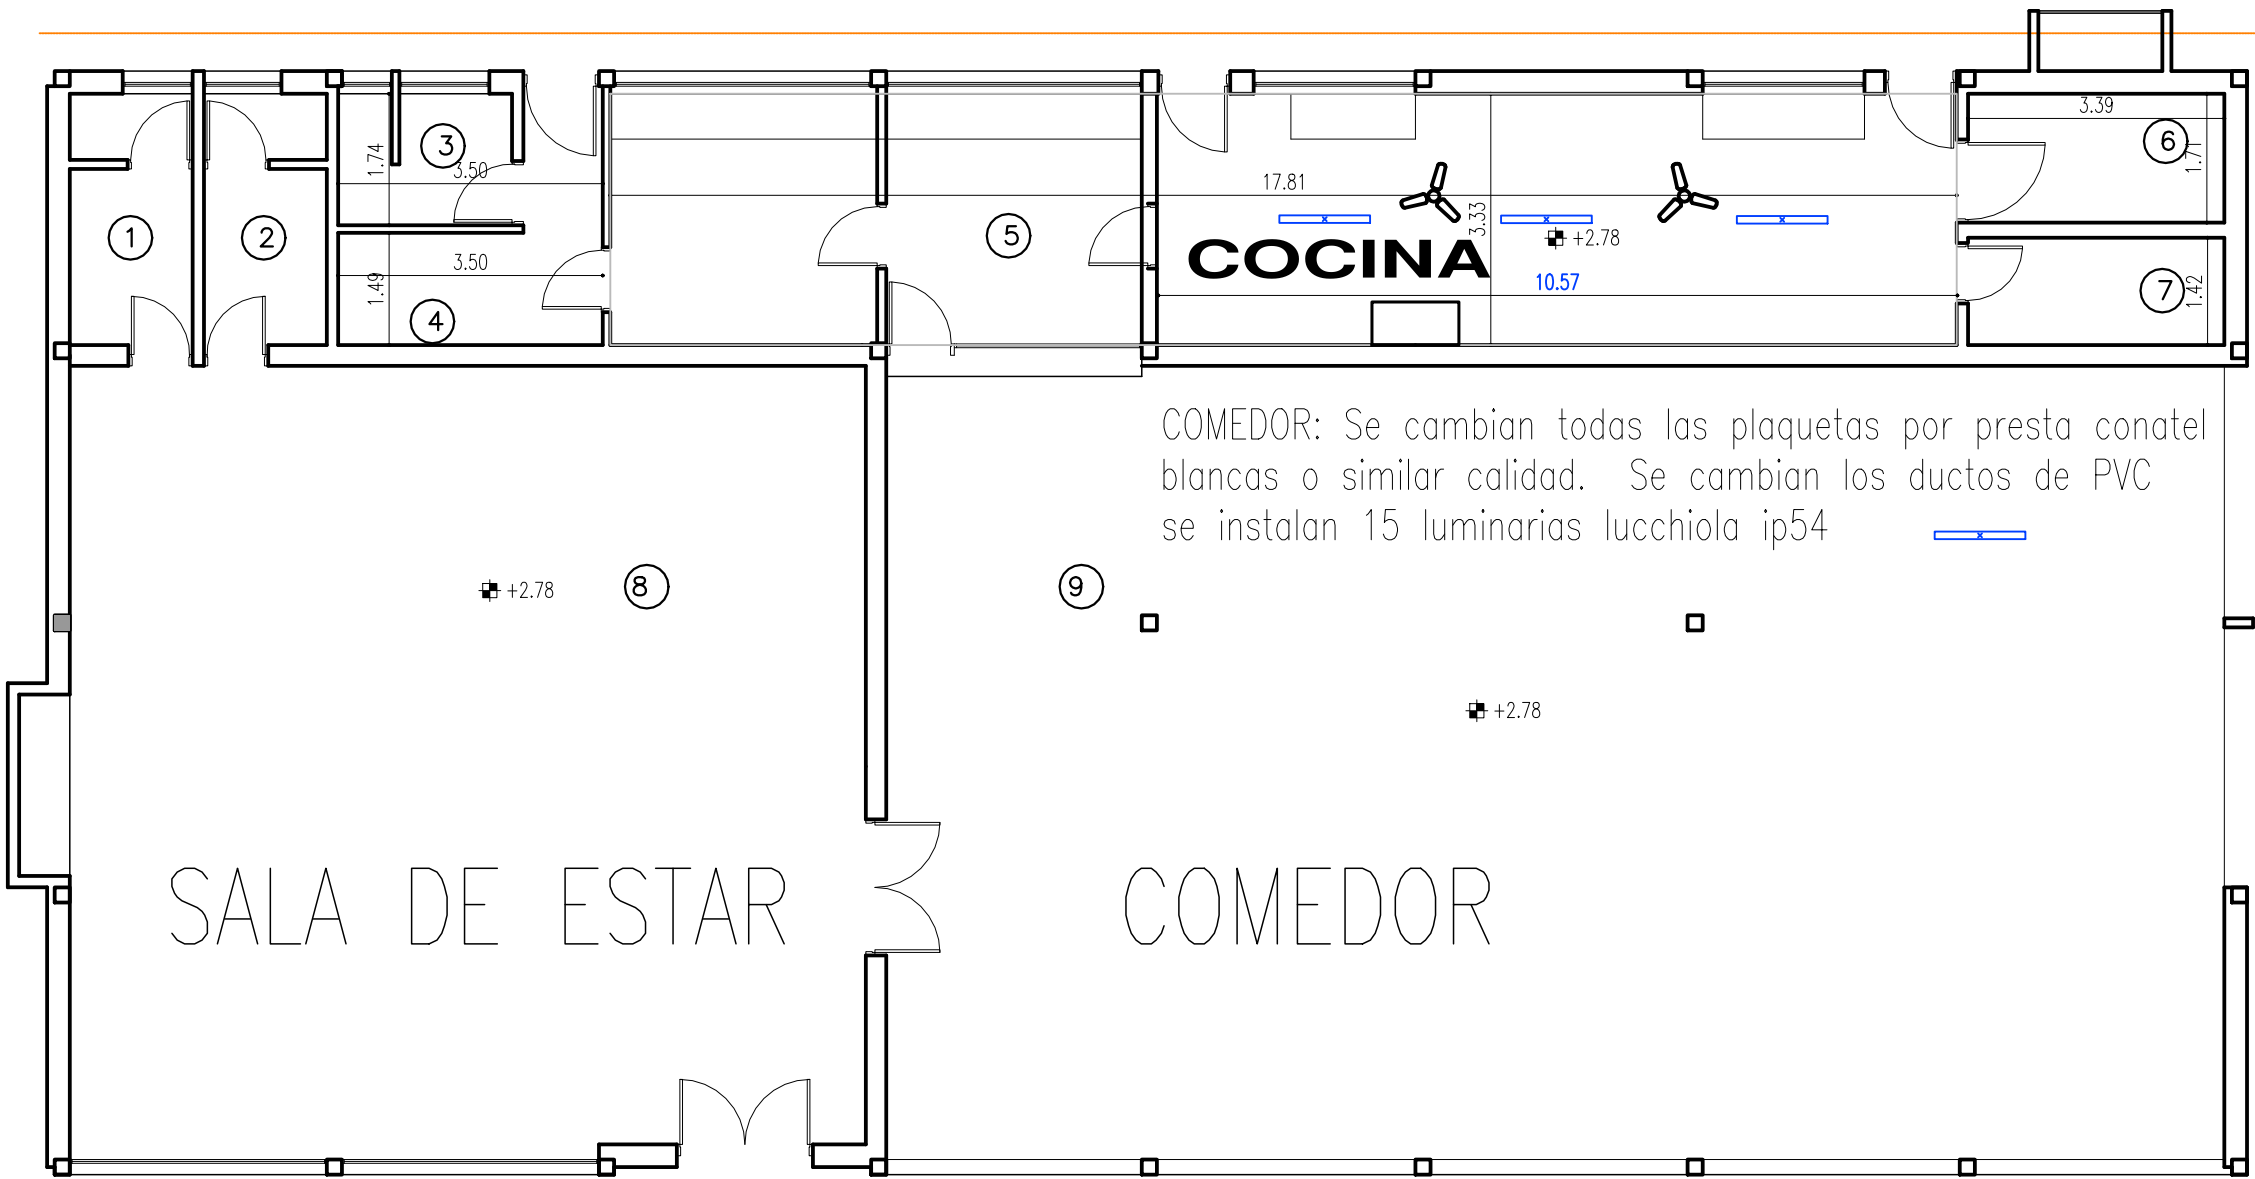


COMEDOR: Se cambian todas las plaquetas por presta conatel blancas o similar calidad. Se cambian los ductos de PVC se instalan 15 luminarias lucchiola ip54

COCINA COMEDOR ESTAR
escala 1-100

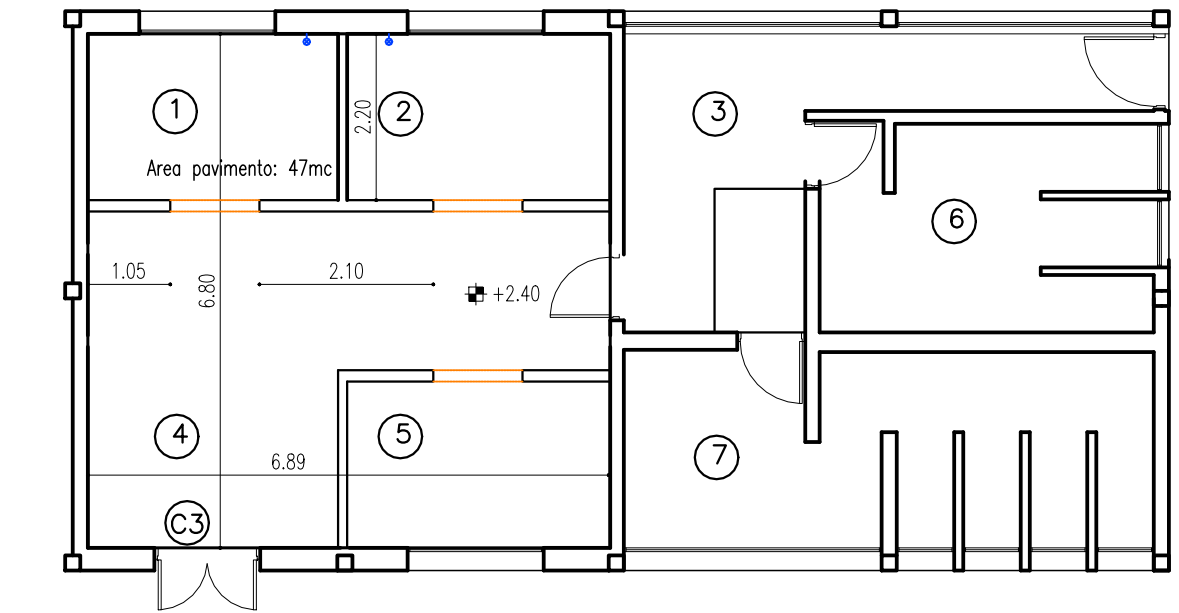


INTERNADO FEMENINO Electrica
escala 1-100

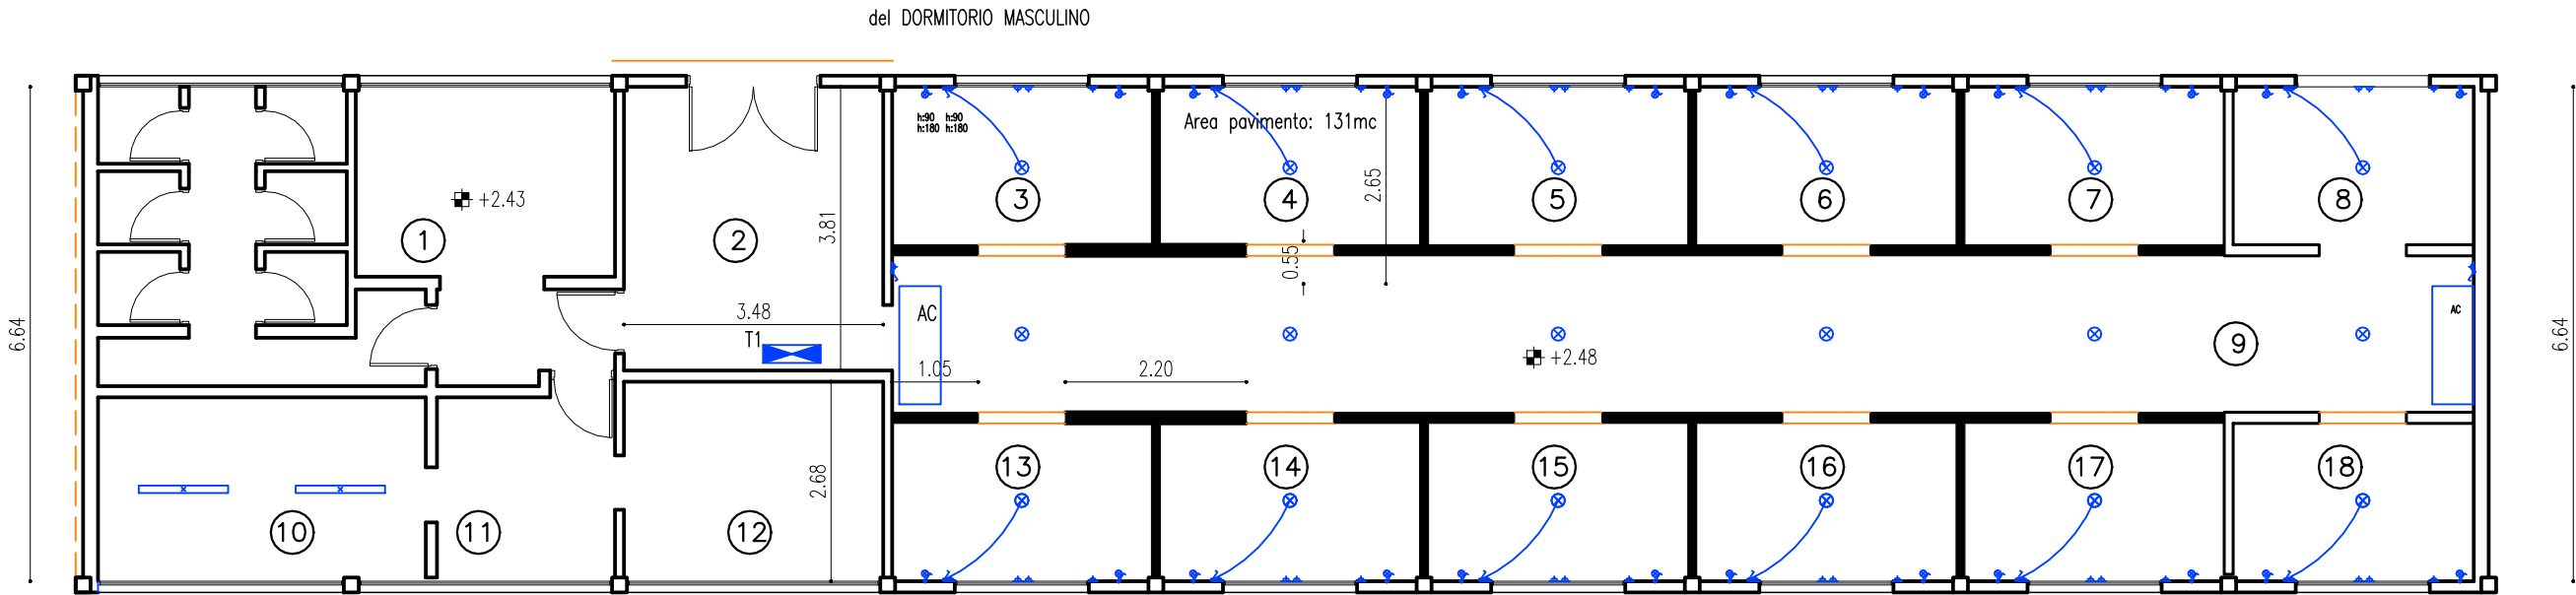

- Led 120mm x 2 estanco
- Plafon led 180mm
- Plafon led 120mm

EVALUAR CON GONZALO LLEVAR TODO EMBUTIDO (REVOCAR)
SALVO LO QUE VA POR CIELORRASO POR DUCTO PVC

INTERNADO MASCULINO Electrica
escala 1-100

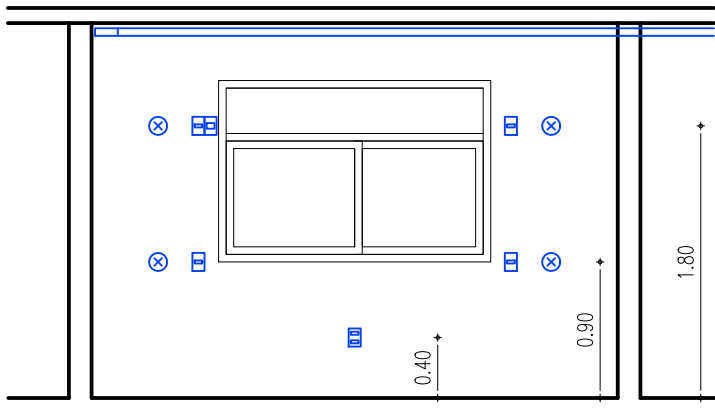

ESQUEMA DE CADA UNO DE LOS 12 MODULOS
del DORMITORIO MASCULINO