



PLANTA DE
TECHOS
escala: 1/100

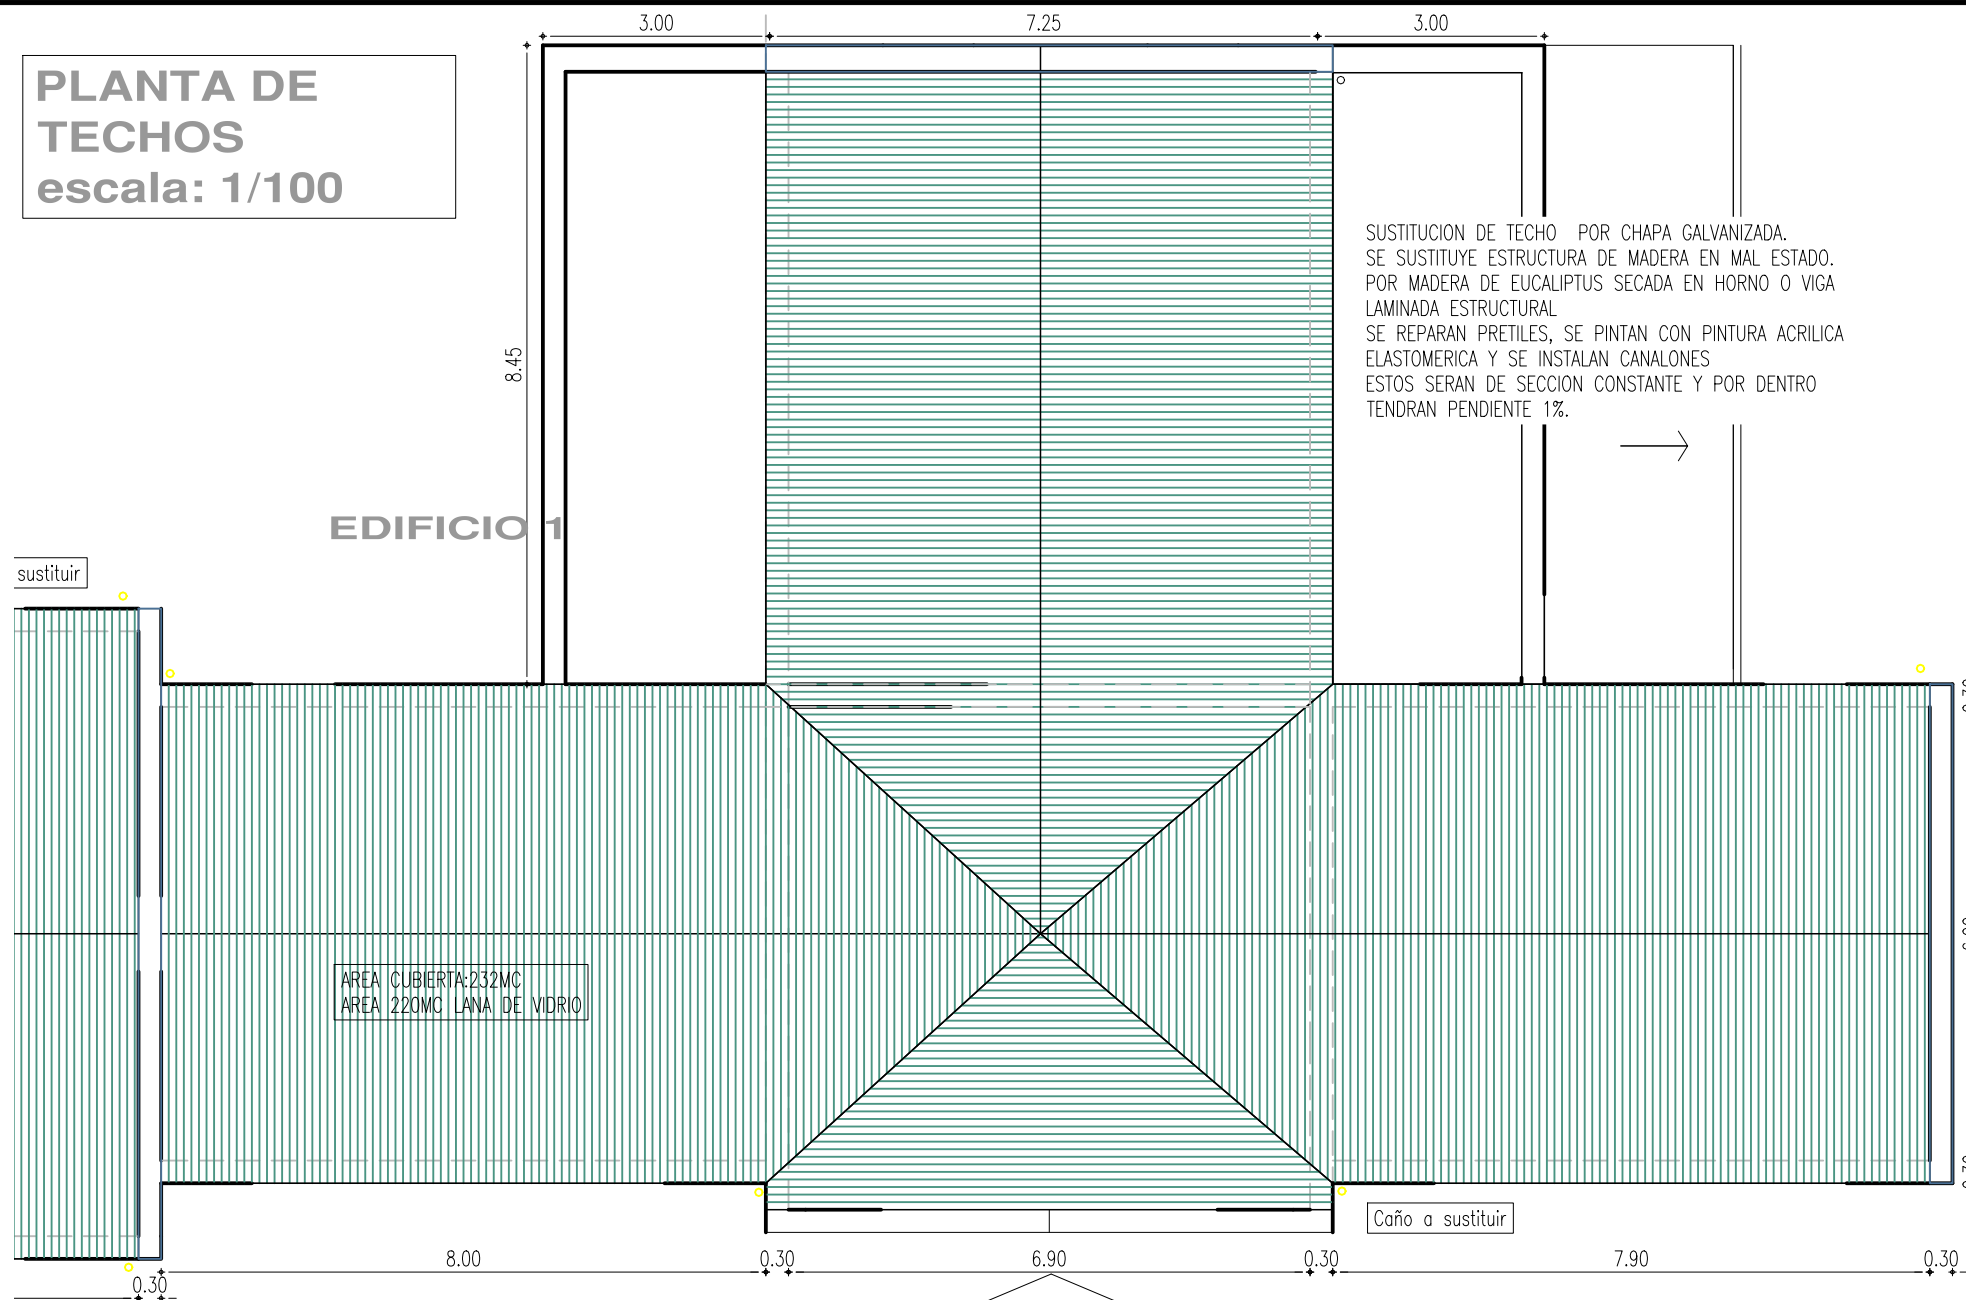


EDIFICIO 1

AREA CUBIERTA: 232MC
AREA 220MC LANA DE VIDRIO


Caño a sustituir

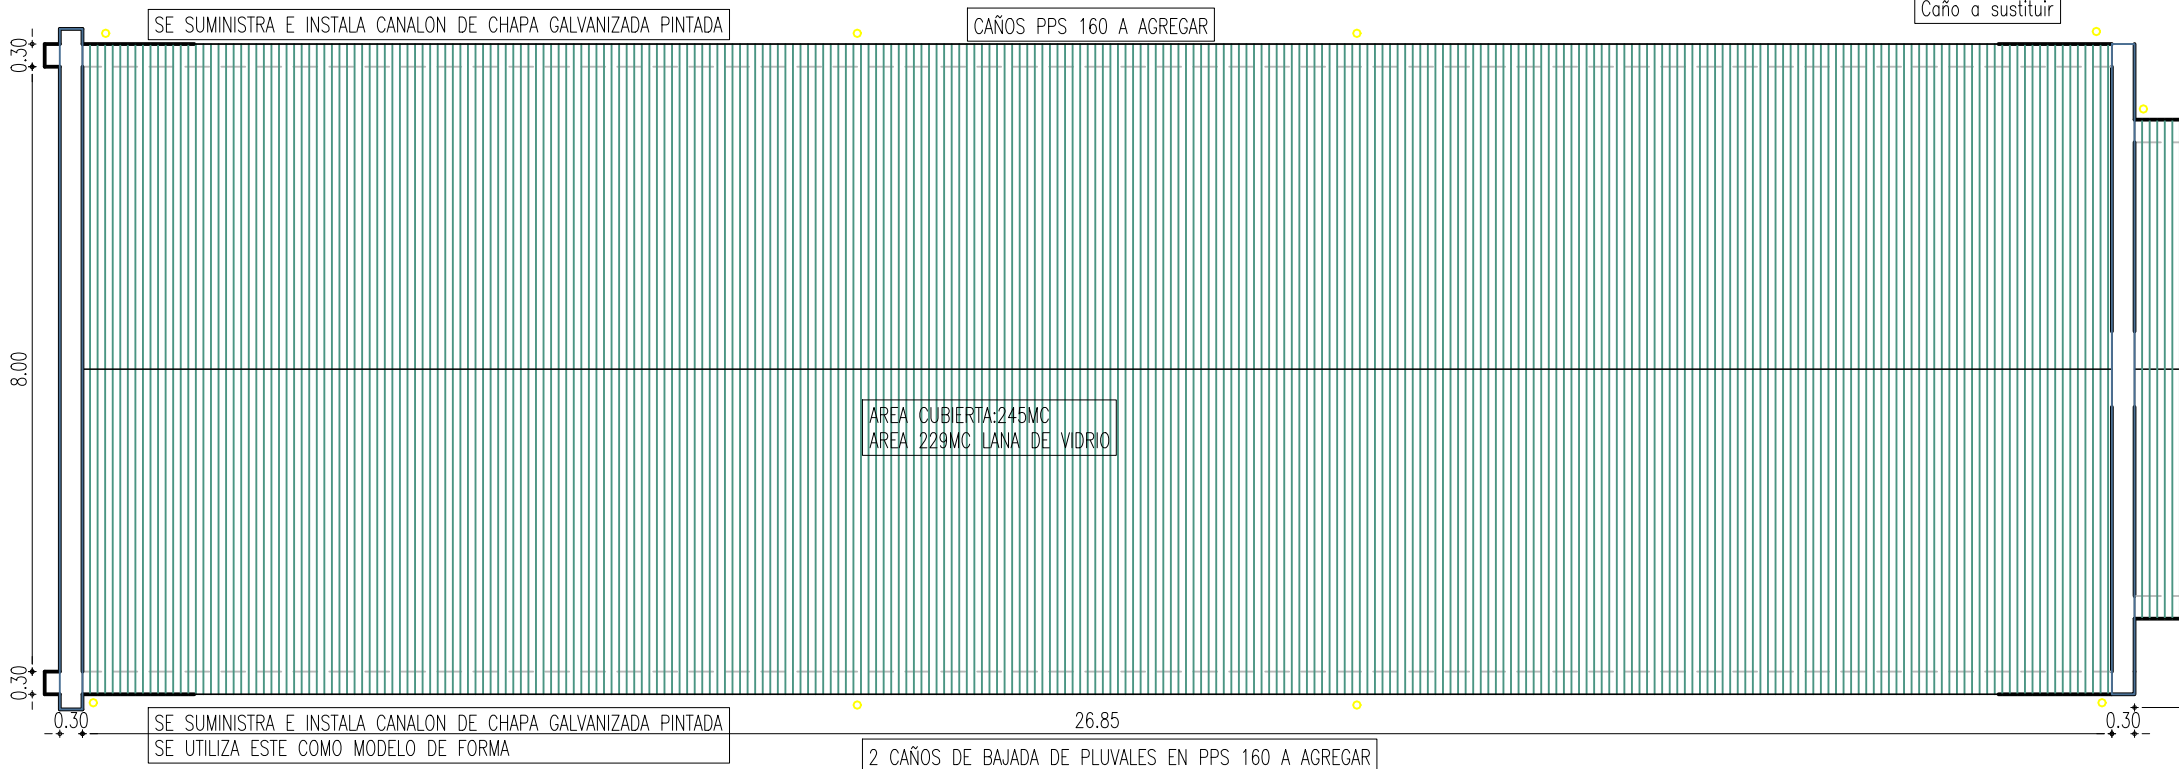

EDIFICIO 2

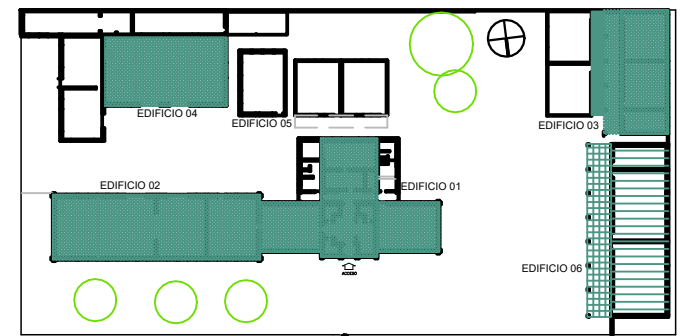

ESQUEMA PLANTA GENERAL

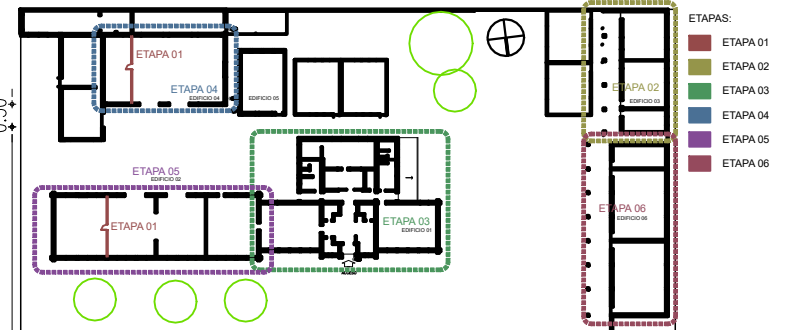

ESQUEMA ETAPABILIDAD

ETAPAS:
ETAPA 01
ETAPA 02
ETAPA 03
ETAPA 04
ETAPA 05
ETAPA 06

OBRA

TECNICA TRINIDAD

25 DE AGOSTO

LAMINA

AD 1

FECHA: AGOSTO 2023

ESCALA: 1:100

ANEP-CODICEN

DIRECCIÓN DE INFRAESTRUCTURA
COMISION DECENTRALIZADA DE FLORES

