




CORTE AA  
ESC: 1:100

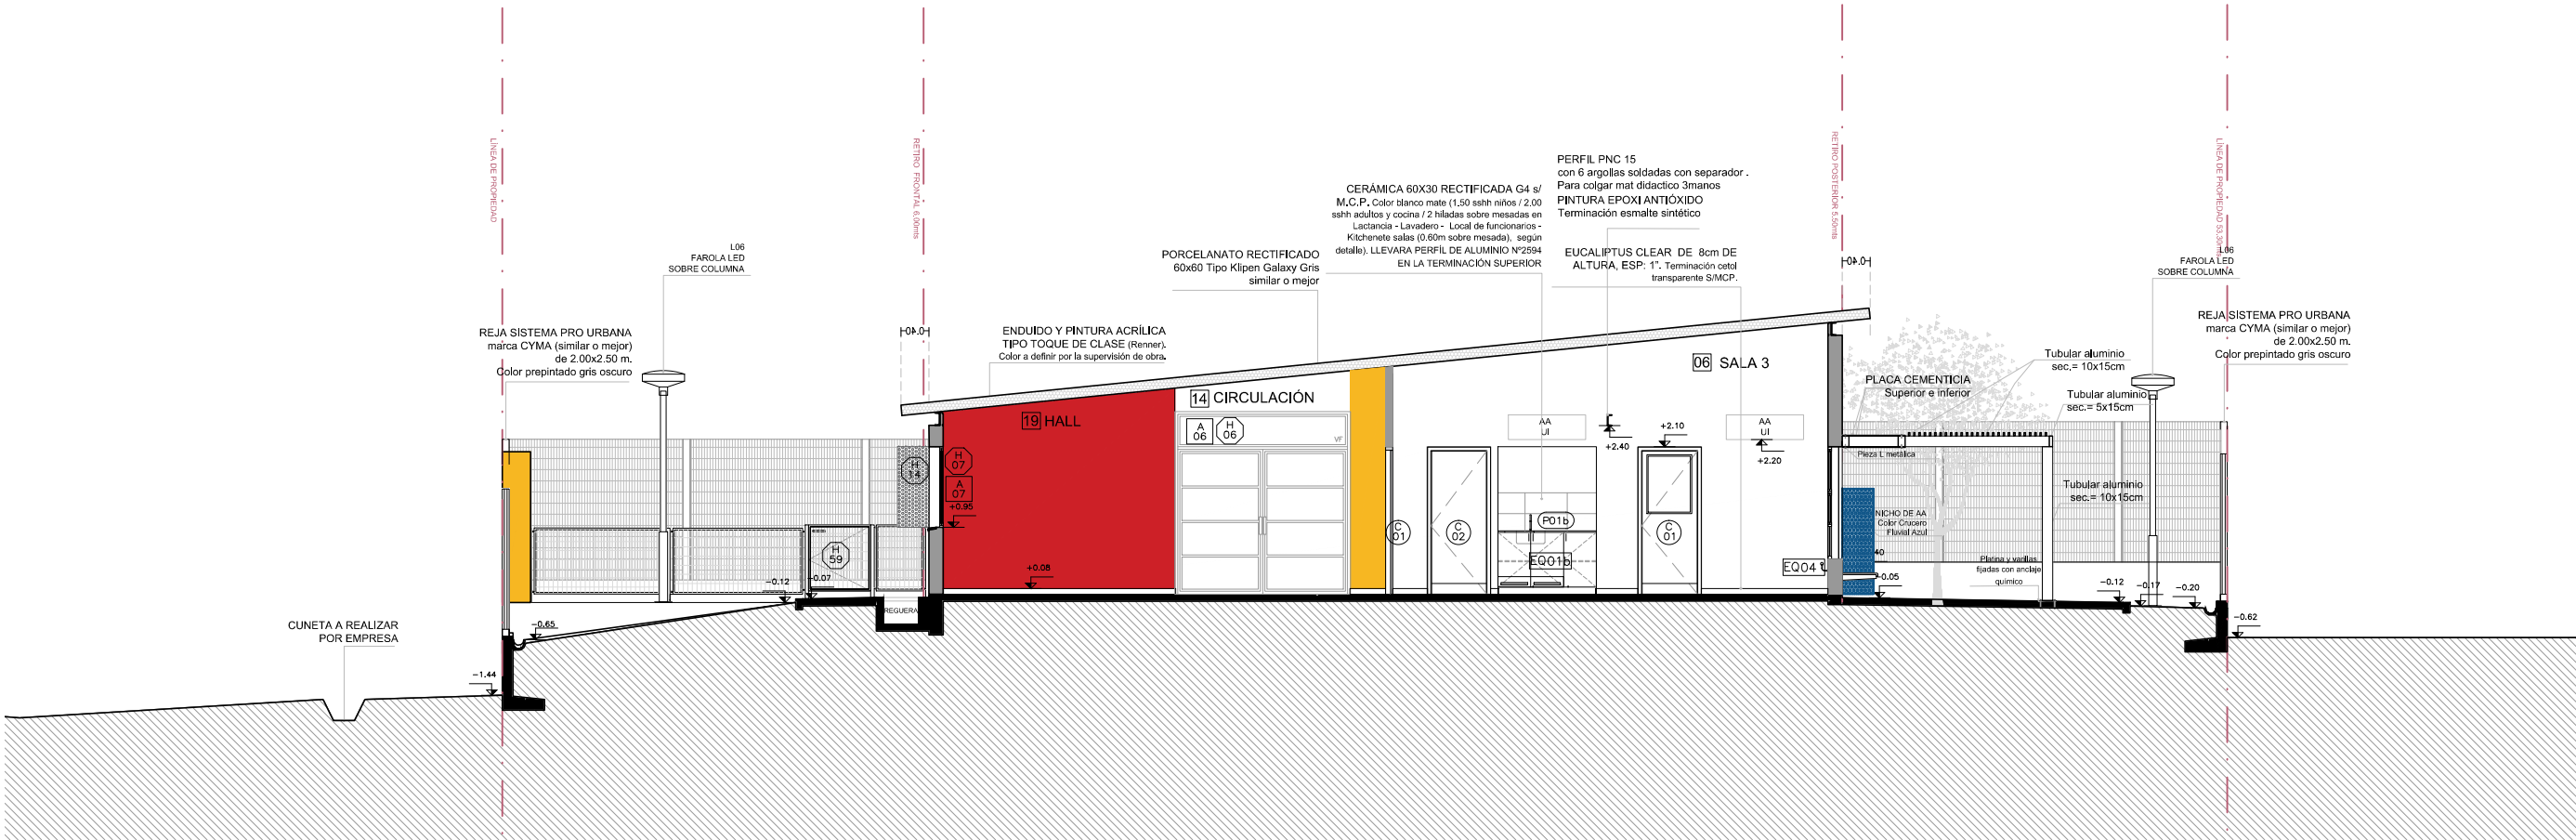


CORTE B-B  
ESC: 1:100

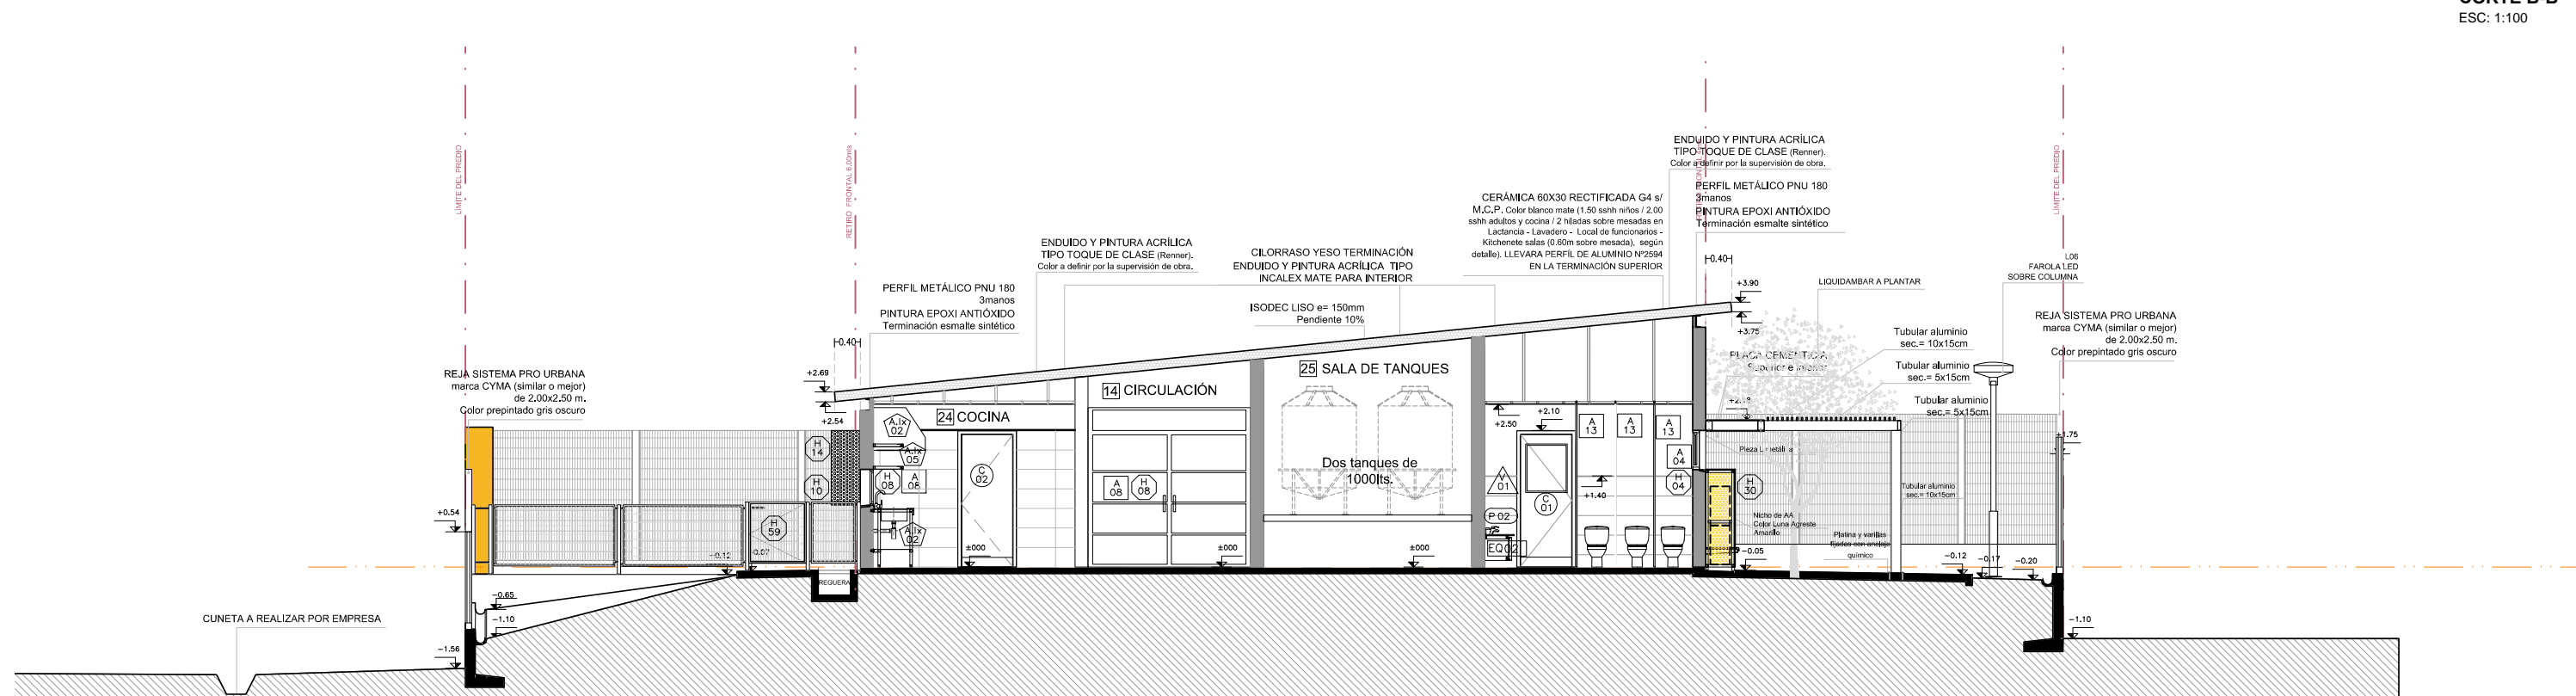

CORTE D-D  
ESC: 1:100

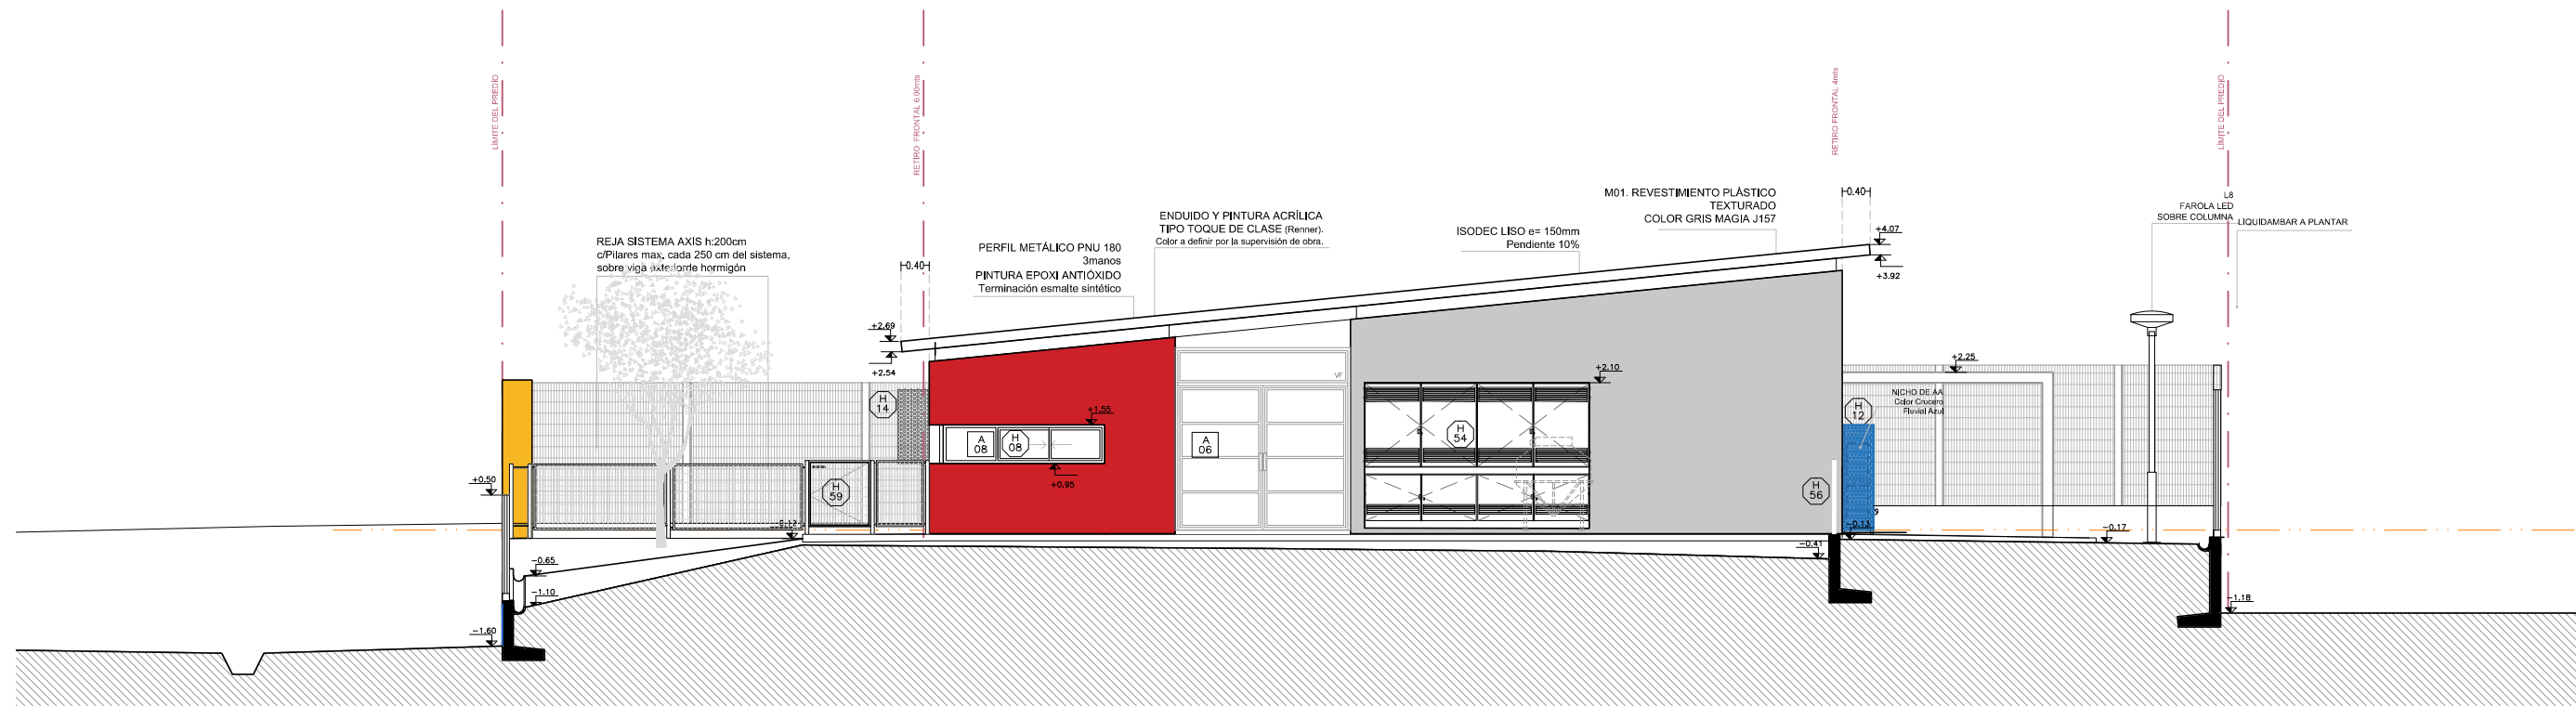

FACHADA SUR-ESTE  
ESC: 1:100

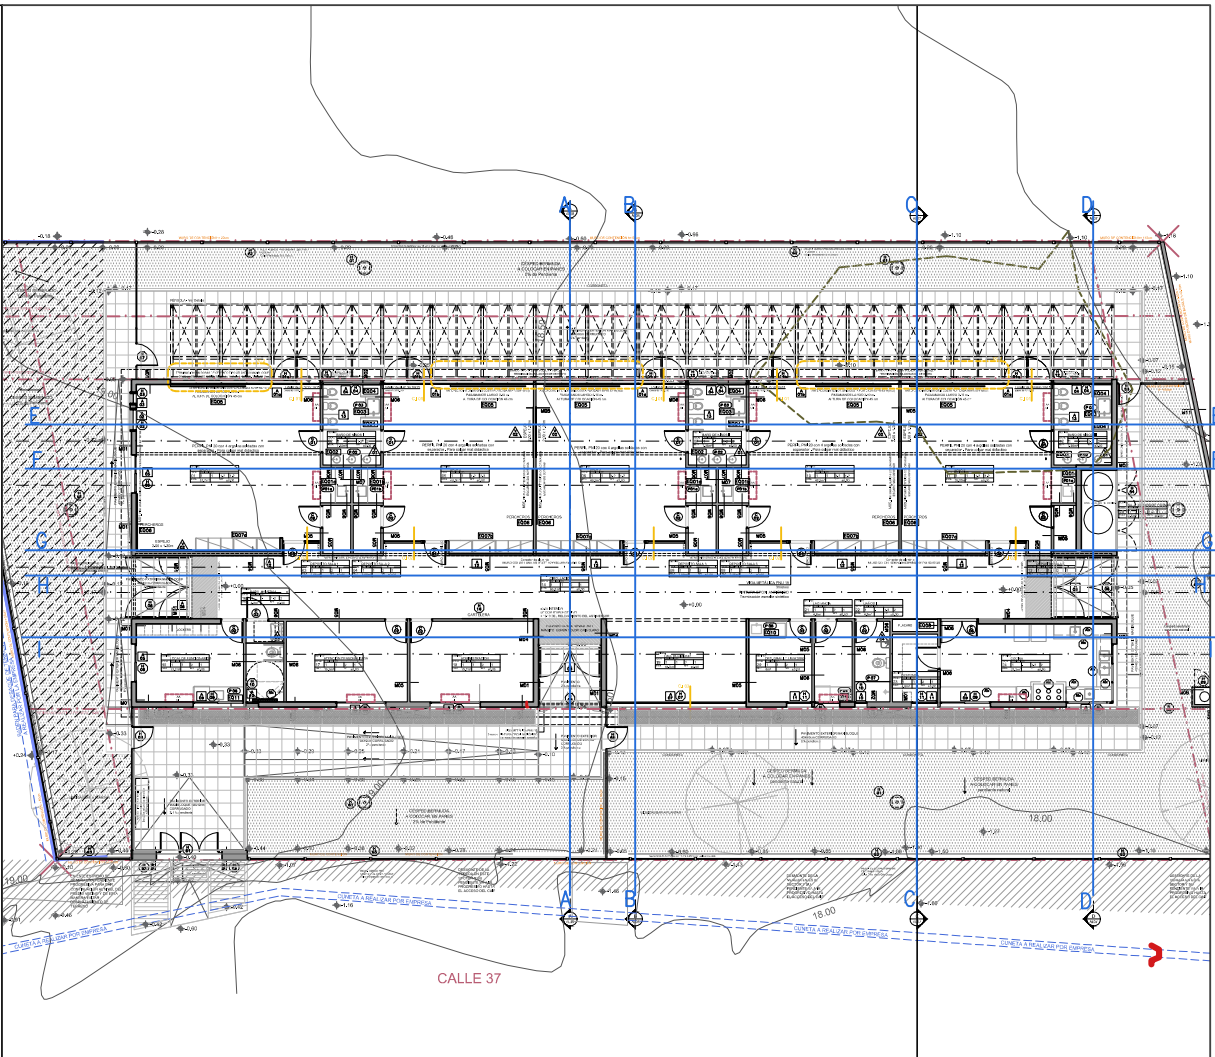

NOTA IMPORTANTE:  
TODAS LAS DIMENSIONES QUEDAN SUJETAS A VERIFICACIÓN EN OBRA. LAS DIMENSIONES QUE APARECEN EN EL PLANO SON INDICATIVAS

EL ±0.00 SE CORRESPONDE A LA CURVA + 10.20 DEL PLANO DEL RELEVAMIENTO DEL AGRIMENSOR COINCIDENTE CON EL NPT INTERIOR DE P.B DEL EDIFICIO

Anteproyecto		RESPONSABLE TÉCNICO	
CAIF BALNEARIO BUENOS AIRES		NOMBRE	
DIRECCIÓN: Barrio San Juan del Este		Mail: MAIL	
PADRÓN: 28723		Tel: TEL_CEL	
LLAMADO: CÓDIGO DE OBRA: 116 FI TP MA		TÉCNICO ASESOR	
FECHA REALIZACIÓN:		NOMBRE	
REVISIÓN 1		Mail: XIB.COM	
2		Tel: TEL_CEL	
3			
4			
5			
Rubio			
ALBAÑILERÍA			
ESCALA: 1:100		ARCHIVO: CAIF BALNEARIO BUENOS AIRES_Azados_Cortes	
Lámina			
FACHADA SURESTE Y CORTES 1:100			

AL07