
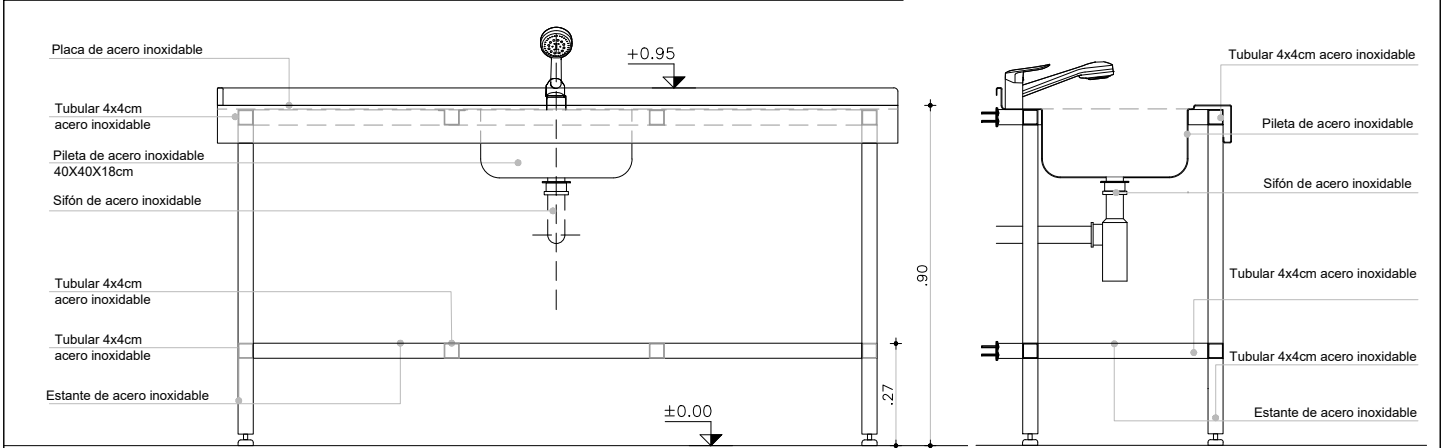


CAMPANA

CAMPANA						ESCALAS	1:20	DETALLES	—
TIPO	Aix01	CANTIDAD	1	IZQ.	—	UBICACION	COCINA		
				DER.	—				
ESTRUCTURA		ANCLAJE HIERROS ø 16							
		MATERIAL PLANCHUELA					SECCIÓN 1 1/2"x1/4"		
COMPONENTES	DIVISIONES	MAT. HIERRO REDONDO					SECCIÓN ø16		
		PLANCHUELA					SECCIÓN 1 1/2"x1/4"		
	PANELES	MAT.							
							SECCIÓN		
	PASAMANOS	MAT.							
							SECCIÓN		
	ACCESORIOS								
	HERRAJES								
TERMINACIÓN									
—									
OBSERVACIONES		SE AMURARÁ A H.A. Y MAMPOSTERÍA A BORDE EXTERIOR PARA APERTURA 180°							

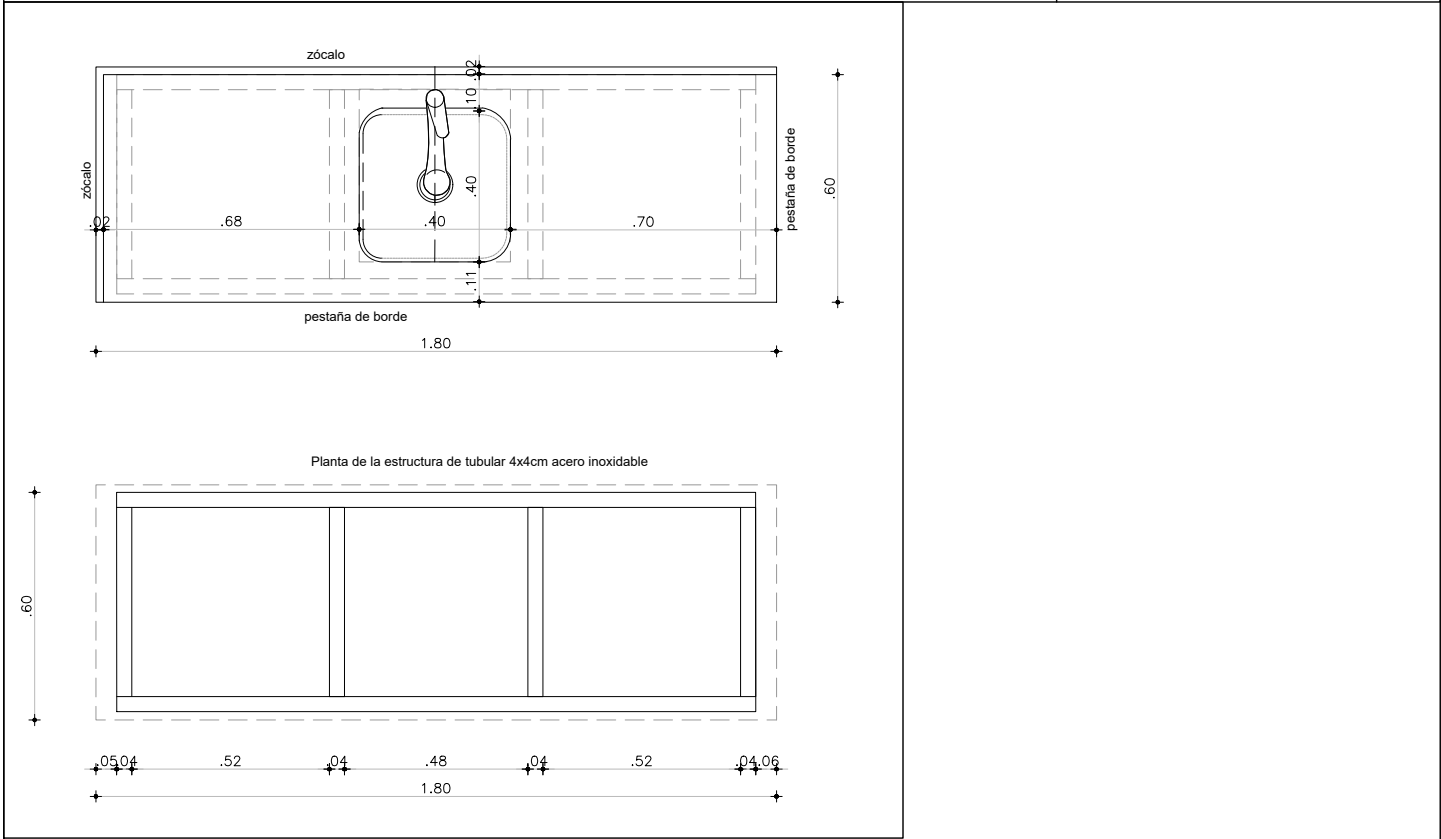

NOTA

— TODAS LAS MEDIDAS Y CANTIDADES SE VERIFICARAN EN OBRA.

*Pileta y mesada una sola pieza


MÓDULO BAJO PILETA

ESCALAS	1:20	DETALLES	—
---------	------	----------	---




TIPO	Aix02	CANTIDAD	1	IZQ.	—	UBICACION	COCINA
				DER.	—		

DESCRIPCIÓN

OBSERVACIONES

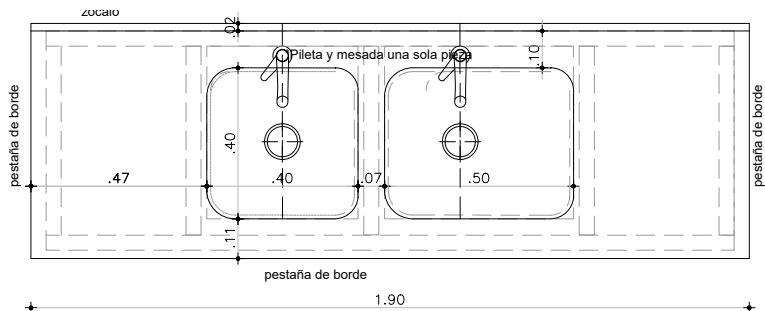

Planta de la estructura de tubular 4x4cm acero inoxidable

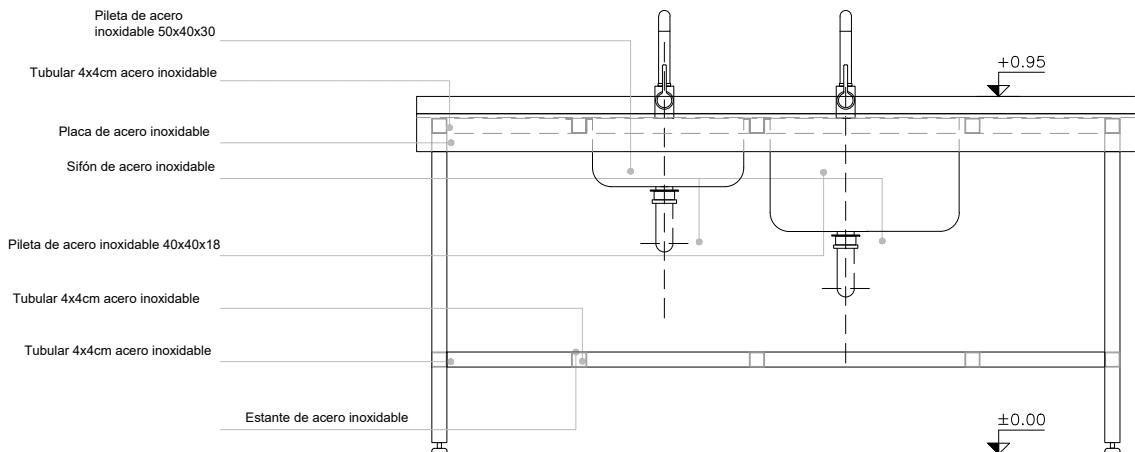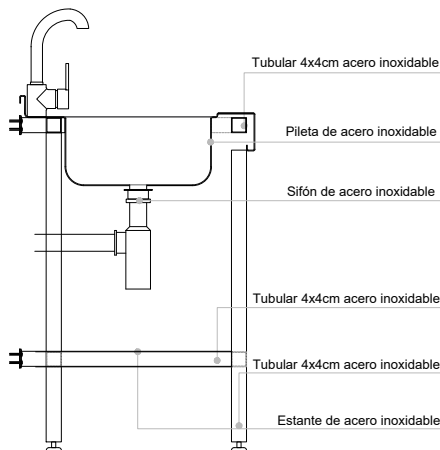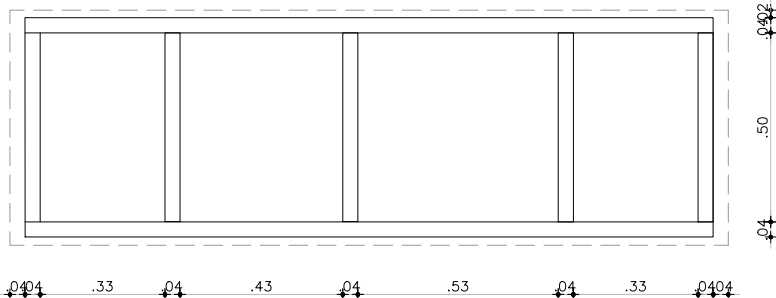

*Pileta y mesada una sola pieza

NOTA



- TODAS LAS MEDIDAS Y CANTIDADES SE VERIFICARAN EN OBRA.

MÓDULO BAJO PILETA

ESCALAS	1:20	DETALLES	-
---------	------	----------	---

TIPO	Aix03	CANTIDAD	1	IZQ.	-	UBICACION	COCINA
				DER.	-		

DESCRIPCIÓN
OBSERVACIONES

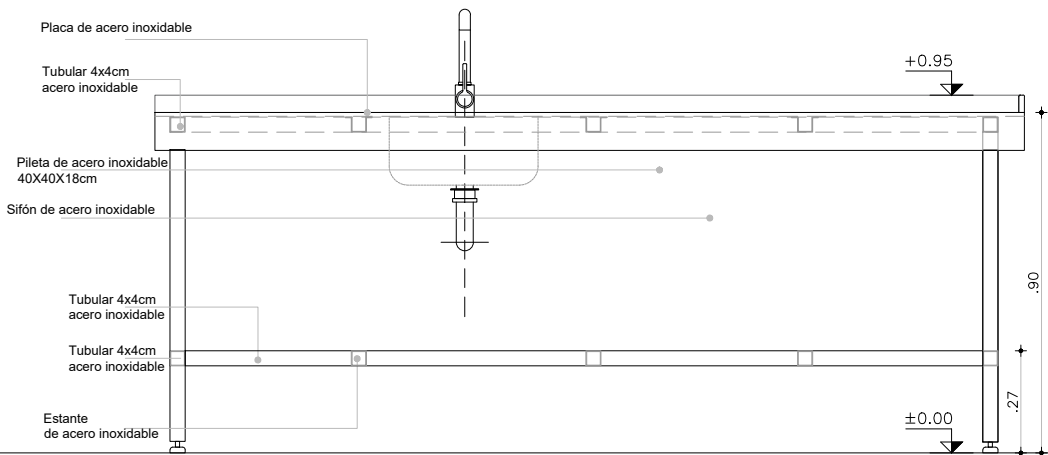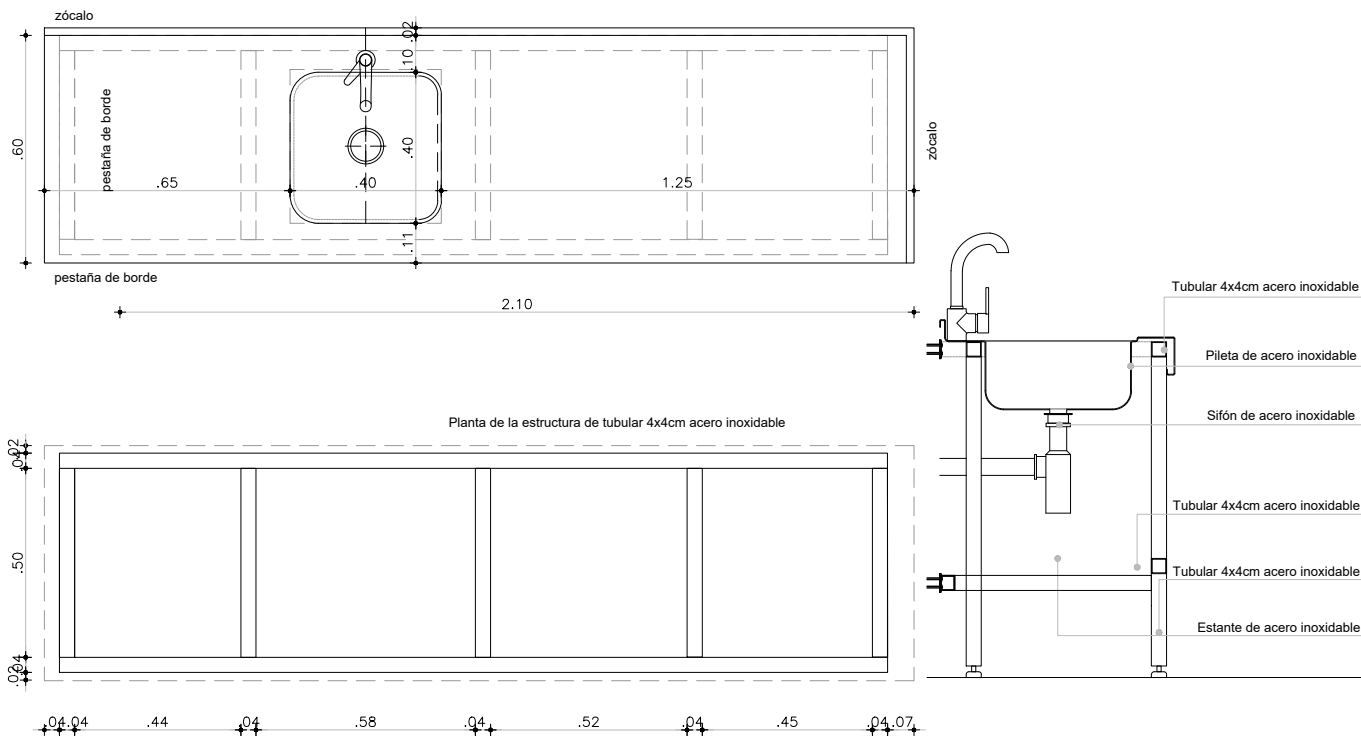

NOTA




- TODAS LAS MEDIDAS Y CANTIDADES SE VERIFICARAN EN OBRA.

MÓDULO BAJO PILETA

ESCALAS	1:20	DETALLES	—
---------	------	----------	---

TIPO	Aix04	CANTIDAD	1	IZQ.	—	UBICACION	COCINA
				DER.	—		

DESCRIPCIÓN
OBSERVACIONES

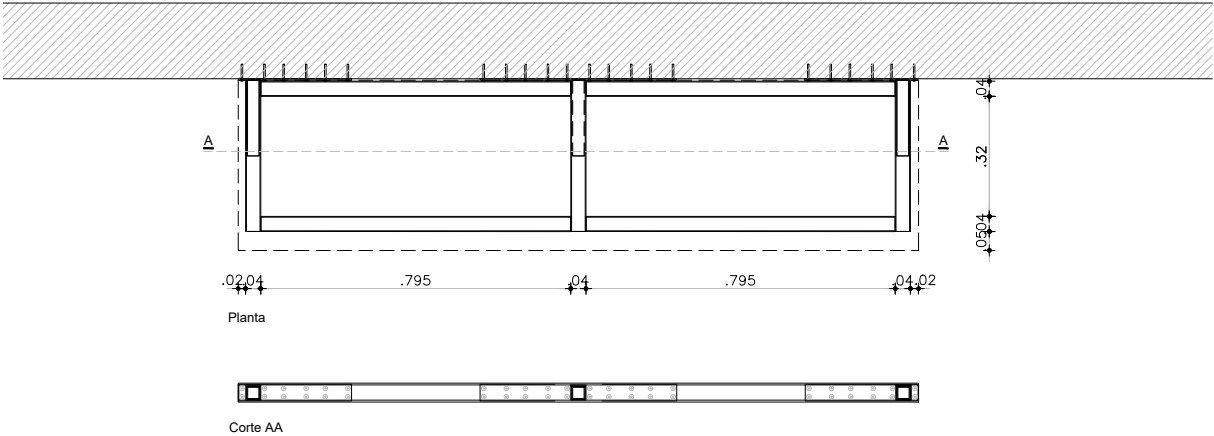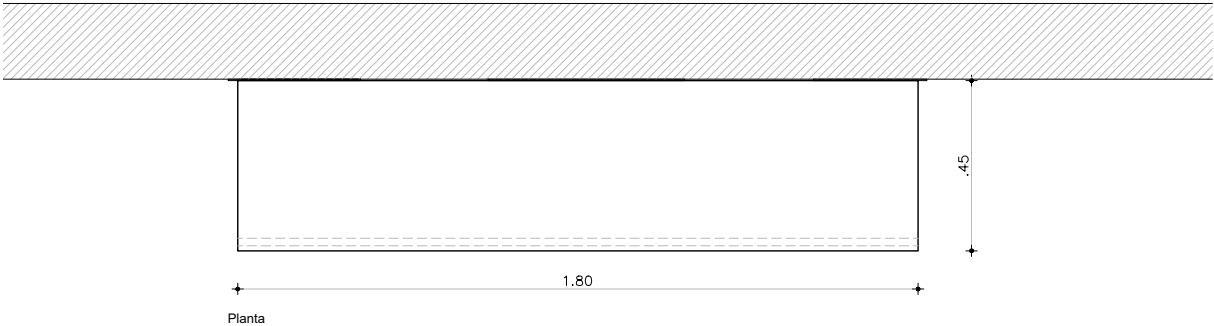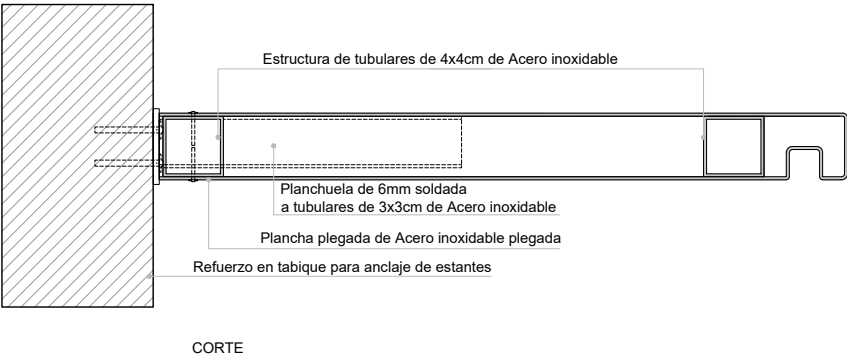


NOTA

- TODAS LAS MEDIDAS Y CANTIDADES SE VERIFICARAN EN OBRA.



ESTANTES ACERO INOX

ESTANTES ACERO INOX				ESCALAS	1:20	DETALLES	-
TIPO	Aix05	CANTIDAD	2	IZQ.	-	UBICACION	COCINA
				DER.	-		

DESCRIPCIÓN
OBSERVACIONES

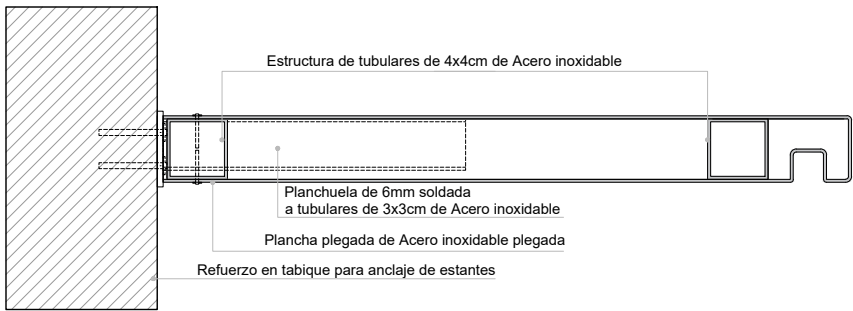

CORTE

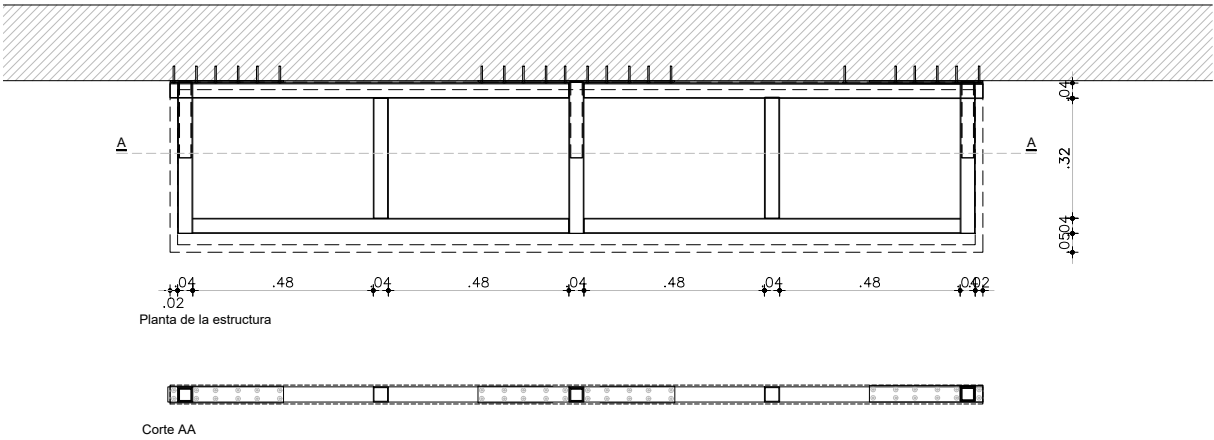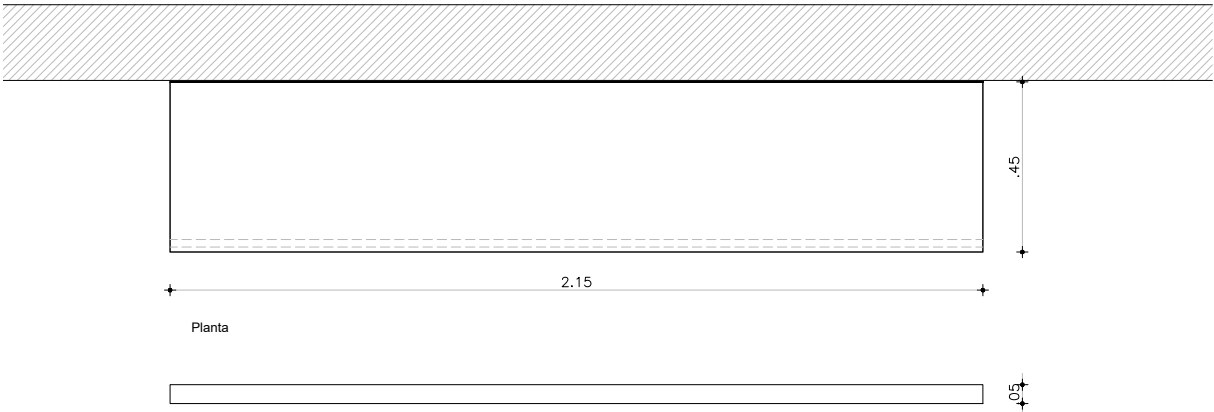


NOTA

- TODAS LAS MEDIDAS Y CANTIDADES SE VERIFICARAN EN OBRA.




ESTANTES ACERO INOX

				ESCALAS		1:20	DETALLES		-
TIPO	Aix06	CANTIDAD	2	IZQ.	-	UBICACION	COCINA		
				DER.	-				

DESCRIPCIÓN
OBSERVACIONES

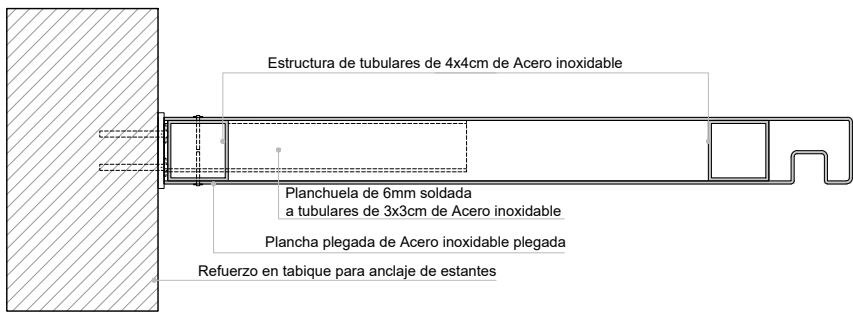

CORTE

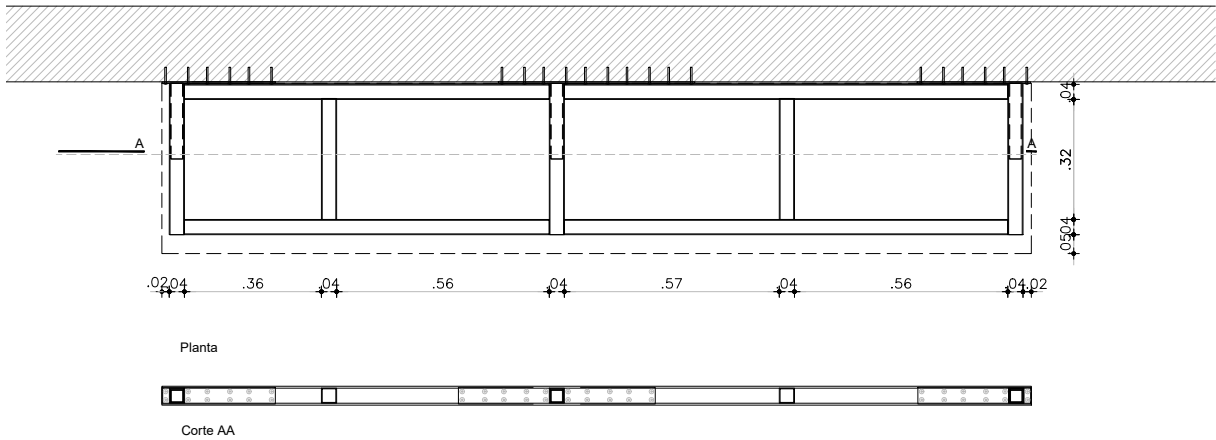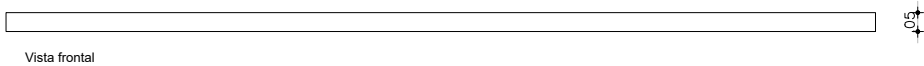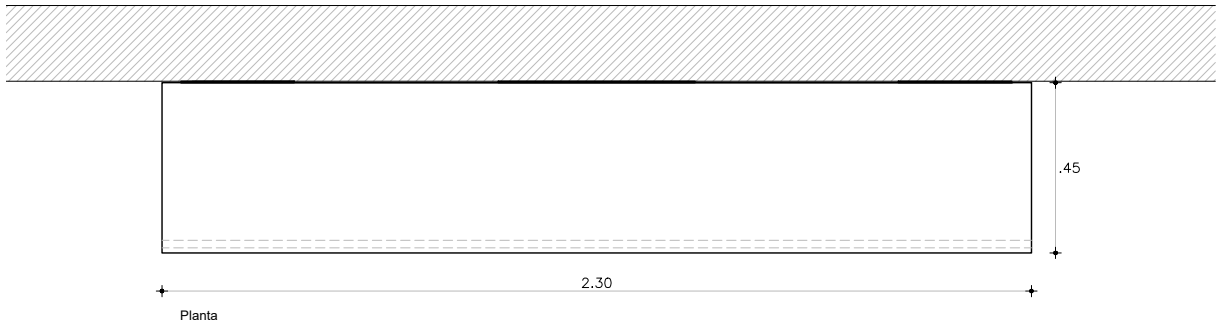


NOTA
- TODAS LAS MEDIDAS Y CANTIDADES SE VERIFICARAN EN OBRA.

ESTANTES ACERO INOX

ESTANTES ACERO INOX				ESCALAS	1:20	DETALLES	—
TIPO	Aix07	CANTIDAD	2	IZQ.	—	UBICACION	COCINA
				DER.	—		

DESCRIPCIÓN
OBSERVACIONES

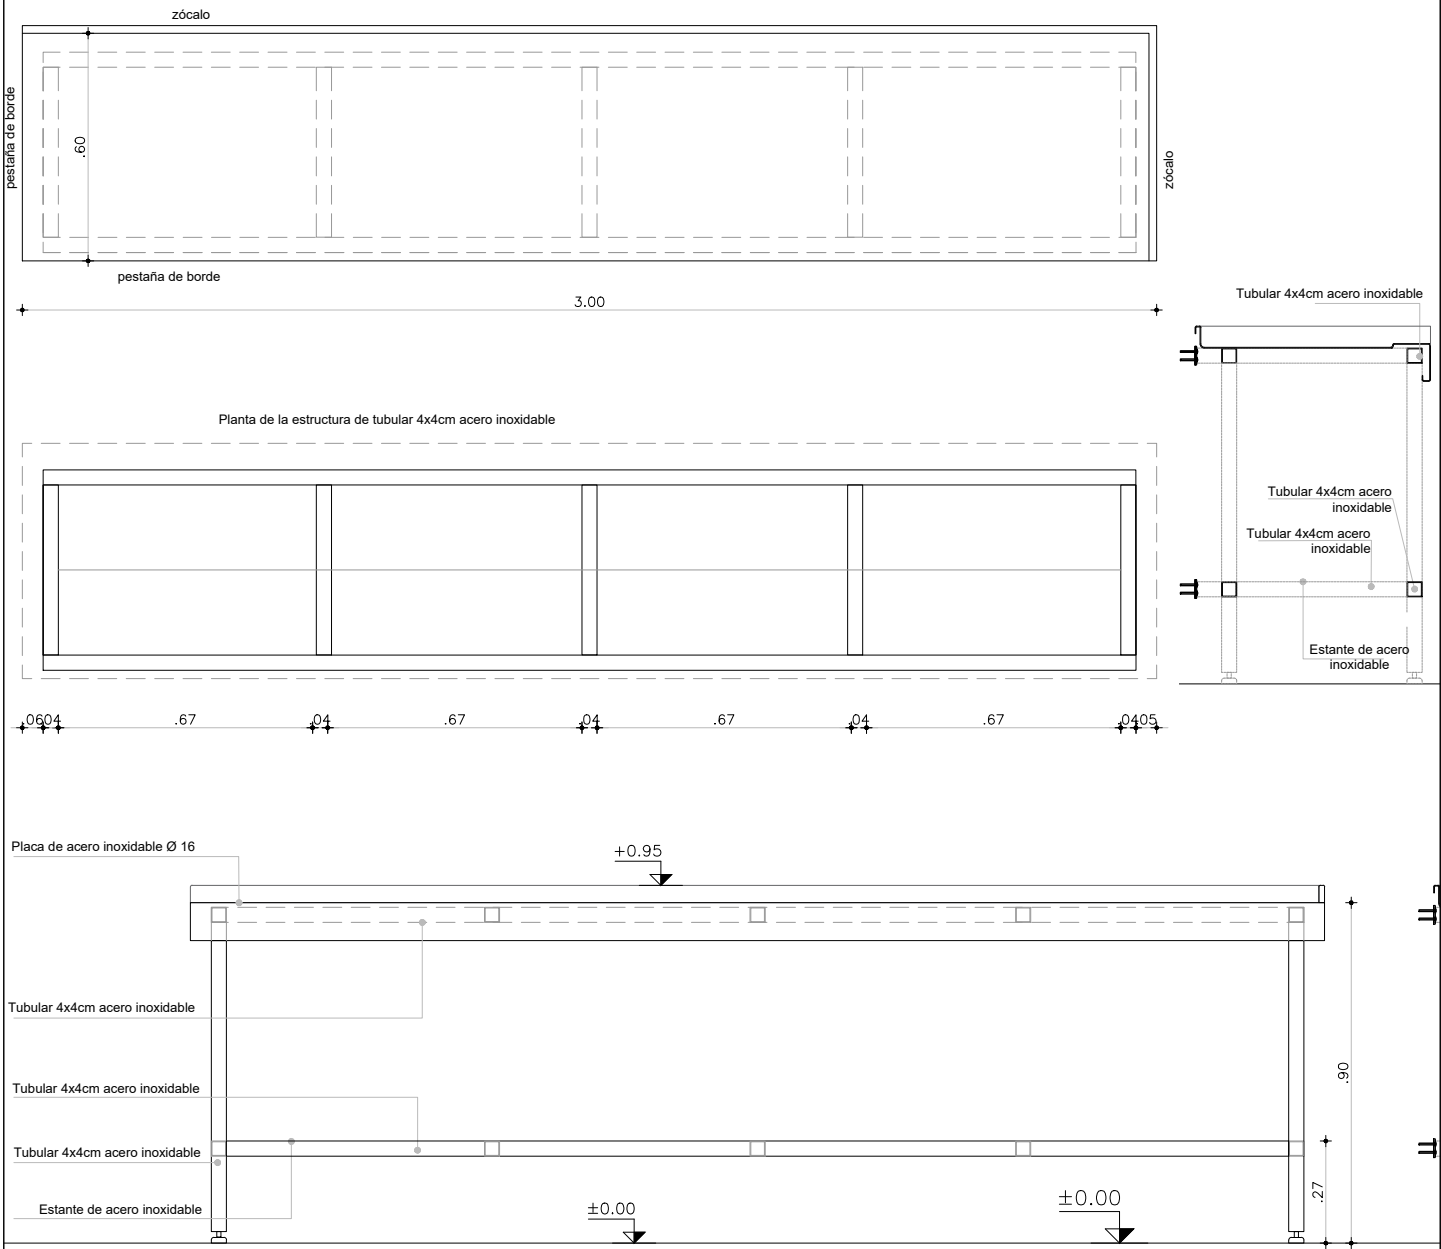

NOTA

— TODAS LAS MEDIDAS Y CANTIDADES SE VERIFICARAN EN OBRA.

MESA ACERO INOX				ESCALAS	1:20	DETALLES	—
TIPO	Aix08	CANTIDAD	1	IZQ.	—	UBICACION	COCINA
				DER.	—		

DESCRIPCIÓN
OBSERVACIONES



CERRADURA

TIRADOR

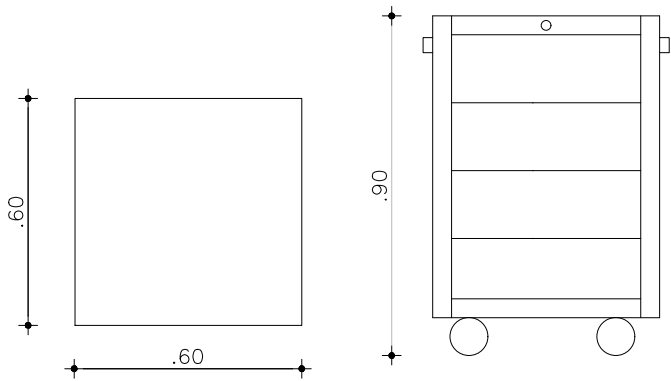


IMAGEN DE REFERENCIA
MEDIDAS, CAJONES ETC SEGUN PLANILLA


NOTA
- TODAS LAS MEDIDAS Y CANTIDADES SE VERIFICARAN EN OBRA.

CAJONERA ACERO INOX

ESCALAS	1:20	DETALLES	—
---------	------	----------	---

TIPO	Aix09	CANTIDAD	1	IZQ.	—	UBICACION	COCINA
				DER.	—		

DESCRIPCIÓN Cajonera móvil con 4 cajones de acero inoxidable, ruedas anti-rastro
4 ruedas con núcleo de acero de Ø 100 mm: 2 fijas y 2 giratorias (2 con freno)
Cerradura de seguridad centralizada frontal
Estructura completamente de acero inoxidable AISI 304
Ruedas, soportes, rodamientos, interior de los cajones y guías correspondientes de acero inoxidable
Tirador de los cajones de aluminio

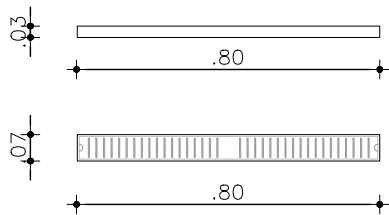

IMAGENES DE REFERENCIA
MEDIDAS SEGUN PLANILLA



NOTA
- TODAS LAS MEDIDAS Y CANTIDADES SE VERIFICARAN EN OBRA.

CAJONERA ACERO INOX

ESCALAS	1:20	DETALLES	-
---------	------	----------	---

TIPO	Aix10	CANTIDAD	1	IZQ.	-	UBICACION	COCINA
				DER.	-		

DESCRIPCIÓN Rejilla para desagüe de ducha en acero inoxidable tipo Tramontina o calidad superior.
Medidas 0,80m x 0,07m x 0,03m
Flujo de agua 44 Lt/min. Válvula y codo de salida ø40mm.