

C02

PUERTA BATIENTE INTERIOR-INTERIOR

Escala: 1/30
Fecha: 2023

CAIF BALNEARIO
BUENOS AIRES
CARPINTERÍA

HOJA CON BASTIDOR MDF LAMINADO
MELAMÍNICO BLANCO

SEÑALIZACIÓN VINOLO DE CORTE
COLOR BLANCO MATE
(varía texto según local)

MARCO DE CEDRO TERMINACIÓN: PINTURA
BLANCO

CANTO PERIMETRAL
PINTADO DE BLANCO

MANIJA DE ACERO INOXIDABLE MODELO
SARIA MARCA HAFELE SIMILAR O MEJOR.
SE DEBE SUSTITUIR TORNILLOS
ORIGINALES
POR AUTORROSCANTES PASANTE

CONTRAMARCO DE CEDRO TERMINACIÓN:
PINTURA BLANCO

ZÓCALO CHAPA ACERO INOX. AISI 304
e=1mm, H:15cm
(SE REALIZARÁ REBAJE EN
REVESTIMIENTO)

0.9

2.1

0.9

0.84

depósito

0.03

0.05

5,0

1,5

0.03

0.05

0.03

0.05

ESCALA 1/20

ESCALA 1/5

N.P.T.I
±0.00

Vista desde el exterior del local

ESCALA 1/20

NOTA

PUERTA BAÑO UNIVERSAL Y BAÑO ADULTO NO LLEVA SEGURIDAD LLEVA PASADOR LIBRE-OCUPADO

DEPÓSITOS LLEVAN CERRADURA DE SEGURIDAD

ESCALA 1/30 1/5


TIPO	C02	CANTIDAD	13	IZQ.	6	UBICACIÓN	DEP. SALAS 1 A 6/ADMIN./SSHH I, II, III/DEP. GRAL I, II/SSHH UNIV./DESP.COCINA/AT. PERSONALIZADA/SALA LACTANCIA/LAVADERO/FUNCIONARIOS
				DER.	7		

MARCO GUÍA	SI NO	MAT.	SECC.	TERM.
------------	----------	------	-------	-------

MARCO	TIPO:	CAJON	MAT. CEDRO TERM. ESMALTE SINTÉTICO BLANCO	12x4cm (verificar SEGÚN ancho de tabique)
	CONTRAMARCO:		MAT. CEDRO TERM. ESMALTE SINTÉTICO BLANCO	SECCIÓN: 5x1cm
	ANCLAJE:	GRAPA DE AMURE	COLOCACIÓN: 3 POR LADO	TERM.: ESMALTE SINTÉTICO BLANCO

HOJA	PUERTA	PLACA	ESPESOR 4 cm		ESTRUCTURA BASTIDOR ELLIOTIS 50%	
			REVESTIMIENTO MDF 0.6CM LAMINADO MELAMÍNICO COLOR BLANCO			
		TABLERO	CUBRECANTO DE CEDRO EN LOS 4 LADOS			
			ESTRUCTURA	MAT.	SECCIÓN	
	PAÑOS	MAT.	TERM.			
	VENTANA	MACIZA	MATERIAL		SECCIÓN	
					TERM.	
		VIDRIO	ESTRUCTURA	MAT.	SECCIÓN	
			TRAVESAÑOS	MAT.	SECCIÓN	
TERMINACIÓN						
		SECCIÓN				

HERRAJES	MOVIMIENTO	CANTIDAD	3	TIPO	BISAGRAS 120 mm
	MANIOBRA		2		MANIJA DE ACERO INOXIDABLE MARCA HAFELE MODELO SARIA SIMILAR O MEJOR
	CIERRE		1		Los baños adulto y universal no llevan cerradura de seguridad, llevaran libre ocupado

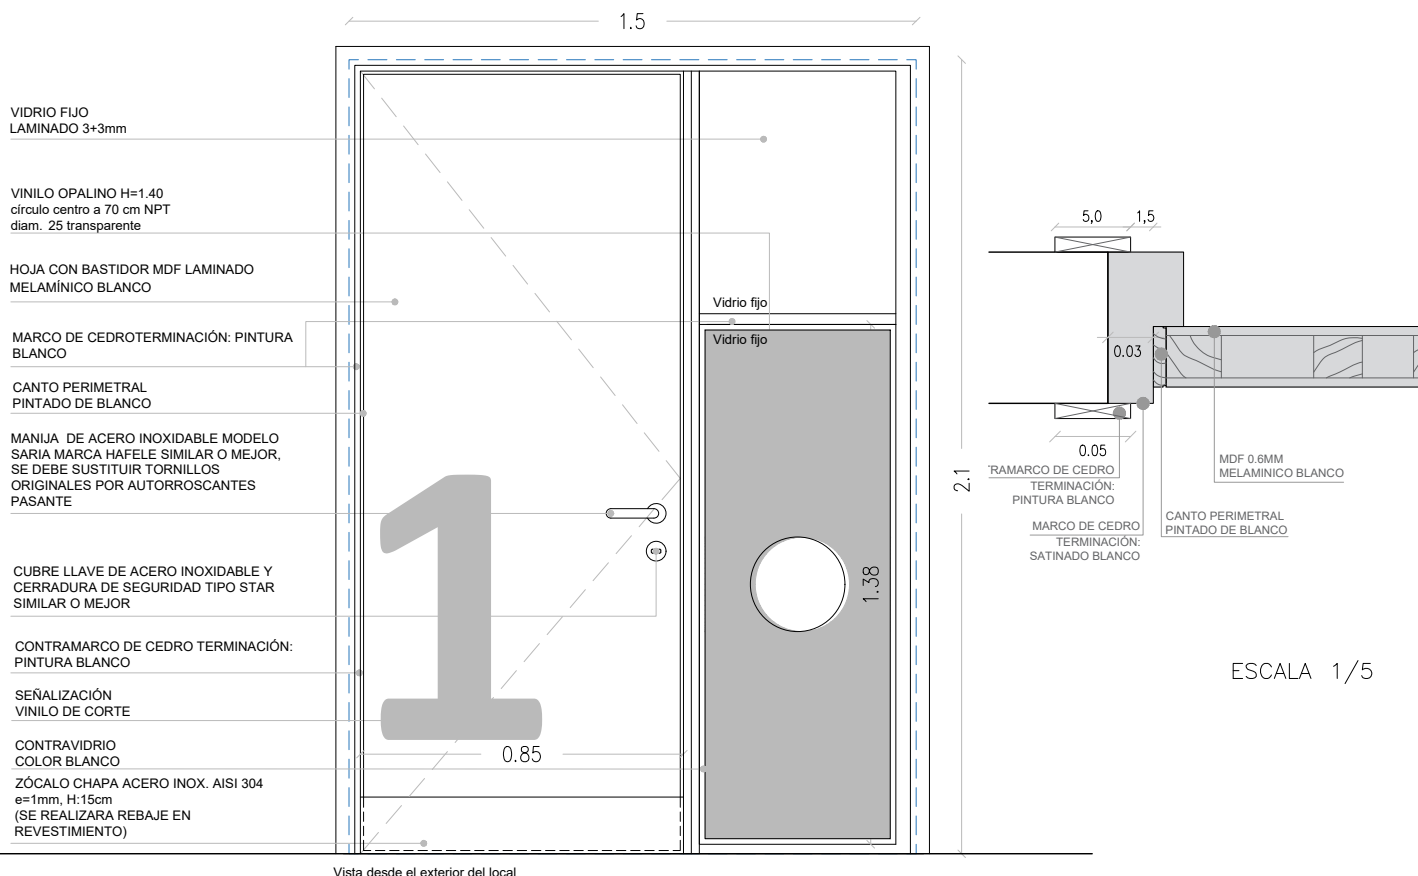

ESCALA 1/5

NOTA

- TODAS LAS MEDIDAS SE VERIFICARÁN EN OBRA.
- Los marcos se amurarán sin su correspondientes hojas, y deberán entregarse protegidos contra eventuales manchas producidas por mortero de cal o cemento.
- Todas las aberturas se dibujen vistas desde el exterior.

ESCALA 1/20

ESCALA 1/20

TIPO	C03	CANTIDAD	2	IZQ.	2	UBICACIÓN	SALAS 1 Y 5
				DER.	0		

MARCO GUÍA	SI NO	<input checked="" type="checkbox"/>	MAT.	SECC.	TERM.
------------	----------	-------------------------------------	------	-------	-------

MARCO	TIPO CAJÓN	MAT. CEDRO TERM. ESMALTE SINTÉTICO BLANCO	SECCIÓN 12x4cm (verificar SEGÚN ancho de tabique)
	CONTRAMARCO	MAT. CEDRO TERM. ESMALTE SINTÉTICO BLANCO	SECCIÓN 5x1cm
	ANCLAJE GRAPA AMURE	COLOCACIÓN 3 POR LADO	TERM. ESMALTE SINTÉTICO BLANCO

HOJA	PUERTA	PLACA	ESPESOR 4 cm		ESTRUCTURA BASTIDOR ELLIOTIS 50%	
			REVESTIMIENTO MDF 0.6CM LAMINADO MELAMÍNICO COLOR BLANCO			
			CUBRECANTO DE CEDRO EN LOS 4 LADOS TERM. ESMALTE SINTÉTICO BLANCO			
		TABLERO	ESTRUCTURA		MAT.	SECCIÓN
			PAÑOS		MAT.	TERM.
			MATERIAL		SECCIÓN	
	VENTANA	MACIZA			TERM.	
			ESTRUCTURA		MAT.	SECCIÓN
			TRAVESAÑOS		MAT.	SECCIÓN
			VIDRIO FIJO LAMINADO 3+3mm			
			TERMINACIÓN			
					SECCIÓN	

HERRAJES	MOVIMIENTO	CANTIDAD	3	TIPO	BISAGRAS 120 mm
	MANIOBRA		2		MANIJA DE ACERO INOXIDABLE MARCA HAFELE MODELO SARIA SIMILAR O MEJOR
	CIERRE		1		CUBRE LLAVE DE ACERO INOXIDABLE Y CERRADURA DE SEGURIDAD TIPO HAFELE MORTISE LOCK, SIMILAR O MEJOR

C04

PUERTA BATIENTE INTERIOR-INTERIOR

Escala: 1/20
Fecha: 2023

CAIF BALNEARIO
BUENOS AIRES
CARPINTERÍA

VIDRIO FIJO
LAMINADO 3+3mm

HOJA CON BASTIDOR MDF LAMINADO
MELAMÍNICO GRIS GRAFITO

MARCO DE CEDROTERMINACIÓN: GRIS
GRAFITO

CANTO PERIMETRAL
PINTADO DE BLANCO

CONTRAVIDRIO
COLOR BLANCO

VINOLO OPALINO H=1.40
círculo centro a 70 cm NPT
diam. 25 transparente

MANIJA DE ACERO INOXIDABLE MODELO
SARIA MARCA HAFELE SIMILAR O MEJOR,
SE DEBE SUSTITUIR TORNILLOS
ORIGINALES POR AUTORROSCANTES
PASANTE

CUBRE LLAVE DE ACERO INOXIDABLE Y
CERRADURA DE SEGURIDAD TIPO STAR
SIMILAR O MEJOR

CONTRAMARCO DE CEDRO TERMINACIÓN:
GRIS GRAFITO

SEÑALIZACIÓN
VINOLO DE CORTE

ZÓCALO CHAPA ACERO INOX. AISI 304
e=1mm, H:15cm
(SE REALIZARA REBAJE EN
REVESTIMIENTO)

2.5

2.1

1.37

0.9

0.85

0.7

Vidrio fijo

3

Vista desde el exterior del local

1.5

ESCALA 1/20

NOTA

TODAS LAS MEDIDAS SE VERIFICARÁN EN OBRA.

Los marcos se amurarán sin su correspondientes hojas, y deberán entregarse protegidos contra eventuales manchas producidas por mortero de cal o cemento.

Todas las aberturas se dibujan vistas desde el exterior.

ESCALA 1/20

TIPO	C04	CANTIDAD	3	IZQ.	1	UBICACIÓN	SALAS 2, 3 Y 4
				DER.	2		

MARCO GUÍA	<div><div>SI</div><div>NO</div></div>	MAT.	SECC.	TERM.
------------	---------------------------------------	------	-------	-------

MARCO	TIPO	CAJÓN	MAT. CEDRO TERM. ESMALTE SINTÉTICO BLANCO	SECCIÓN 12x4cm (verificar SEGÚN ancho de tabique)
	CONTRAMARCO		MAT. CEDRO TERM. ESMALTE SINTÉTICO BLANCO	SECCIÓN 5x1cm
	ANCLAJE	GRAPA AMURE	COLOCACIÓN 3 POR LADO	TERM. ESMALTE SINTÉTICO BLANCO

HOJA	PUERTA	PLACA	ESPESOR 4 cm		ESTRUCTURA BASTIDOR ELLIOTIS 50%	
			REVESTIMIENTO MDF 0.6CM LAMINADO MELAMÍNICO COLOR BLANCO			
		TABLERO	CUBRECANTO DE CEDRO EN LOS 4 LADOS TERM. ESMALTE SINTÉTICO BLANCO			
			ESTRUCTURA	MAT.	SECCIÓN	
	PAÑOS	MAT.	TERM.			
	VENTANA	MACIZA	MATERIAL		SECCIÓN	
					TERM.	
		ESTRUCTURA	MAT.	SECCIÓN		
		TRAVESAÑOS	MAT.	SECCIÓN		
VIDRIO FIJO LAMINADO 3+3mm						
TERMINACIÓN						
		SECCIÓN				

HERRAJES	MOVIMIENTO	CANTIDAD	3	TIPO	BISAGRAS 120 mm
	MANIOBRA		2		MANIJA DE ACERO INOXIDABLE MARCA HAFELE MODELO SARIA SIMILAR O MEJOR
	CIERRE		1		CUBRE LLAVE DE ACERO INOXIDABLE Y CERRADURA DE SEGURIDAD TIPO HAFELE MORTISE LOCK. SIMILAR O MEJOR

C05

PUERTA BATIENTE INTERIOR-INTERIOR

Escala: 1/20
Fecha: 2023

CAIF BALNEARIO

BUENOS AIRES

CARPINTERÍA

2.1

1.5

0.57

0.9

0.58

0.86

1.4

0.03

0.05

5.0

1.5

HOJA 4CM CON BASTIDOR REVESTIDO EN
MDF 0.6cm MELAMÍNICO BLANCO

HERRAJE TIPO FUSIL

CONTRAVIDRIO
COLOR BLANCO

SEÑALIZACIÓN
VINOLO DE CORTE
COLOR BLANCO MATE

MARCO DE CEDRO
TERMINACIÓN: PINTURA BLANCO

CANTO PERIMETRAL
PINTADO DE BLANCO

MANIJA DE ACERO INOXIDABLE MODELO
SARIA MARCA HAFELE
SIMILAR O MEJOR SE DEBE SUSTITUIR
TORNILLOS ORIGINALES POR
AUTORROSCANTES PASANTE

CONTRAMARCO DE CEDRO TERMINACIÓN:
PINTURA BLANCO

ZÓCALO CHAPA ACERO INOX. AISI 304
e=1mm, H:15cm
(SE REALIZARA REBAJE EN
REVESTIMIENTO)

N.P.T.I
±0.00

VIDRIO FIJO

cocina

RAMARCO DE CEDRO
TERMINACIÓN:
PINTURA BLANCO

MARCO DE CEDRO
TERMINACIÓN:
SATINADO BLANCO

MDF 0.6MM
MELAMINICO BLANCO

CANTO PERIMETRAL
PINTADO DE BLANCO

ESCALA 1/20

ESCALA 1/5

NOTA

TODAS LAS MEDIDAS SE VERIFICARÁN EN OBRA.

Los marcos se amurarán sin su correspondientes hojas, y deberán entregarse protegidos contra eventuales manchas producidas por mortero de cal o cemento.

Todas las aberturas se dibujan vistas desde el exterior.

PUERTA BATIENTE INTERIOR – INTERIOR

ESCALA 1/20

TIPO	C05	CANTIDAD	1	IZQ.	si	UBICACIÓN	COCINA
				DER.	si		
MARCO GUÍA		SI NO	MAT.		SECC.		TERM.
MARCO	TIPO CAJÓN		MAT. CEDRO TERM. ESMALTE SINTÉTICO BLANCO		SECCIÓN 12x4cm (verificar SEGÚN ancho de tabique)		
	CONTRAMARCO		MAT. CEDRO TERM. ESMALTE SINTÉTICO BLANCO		SECCIÓN 5x1cm		
	ANCLAJE GRAPA AMURE		COLOCACIÓN 3 POR LADO		TERM. CETOL 5 manos		

HOJA	PUERTA	PLACA	ESPESOR 4 cm		ESTRUCTURA BASTIDOR ELLIOTIS 50%	
			REVESTIMIENTO MDF 0.6CM LAMINADO MELAMÍNICO COLOR BLANCO			
			CUBRECANTO DE CEDRO EN LOS 4 LADOS TERM. ESMALTE SINTÉTICO BLANCO			
		TABLERO	ESTRUCTURA		MAT.	SECCIÓN
			PAÑOS		MAT.	TERM.
	VENTANA	MACIZA	MATERIAL		SECCIÓN	
					TERM.	
		ESTRUCTURA		MAT.	SECCIÓN	
		TRAVESAÑOS		MAT.	SECCIÓN	
TERMINACIÓN						
		SECCIÓN				

HERRAJES	MOVIMIENTO	CANTIDAD	3	TIPO	BISAGRAS 120 mm
	MANIOBRA		2		MANIJA DE ACERO INOXIDABLE MARCA HAFELE MODELO SARIA SIMILAR O MEJOR
	CIERRE		1		CUBRE LLAVE DE ACERO INOXIDABLE Y CERRADURA DE SEGURIDAD TIPO HAFELE MORTISE LOCK. SIMILAR O MEJOR