




SE CONSIDERA PASE PARA GRIFERIA Y PILETAS DE SOBREPONER PEGADAS CON MASTIC

P01b

MESADA GRANITO GRIS CHAMANGÁ PULIDO
SALAS 2 Y 4

Escala: 1/20
Fecha: 2023

PLANTA

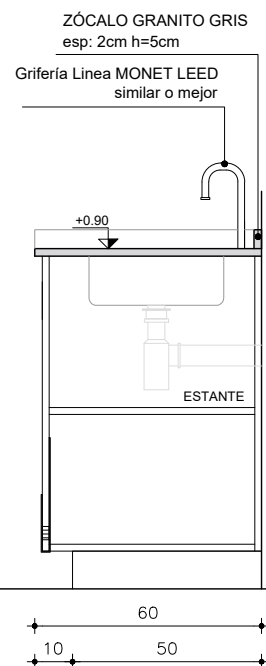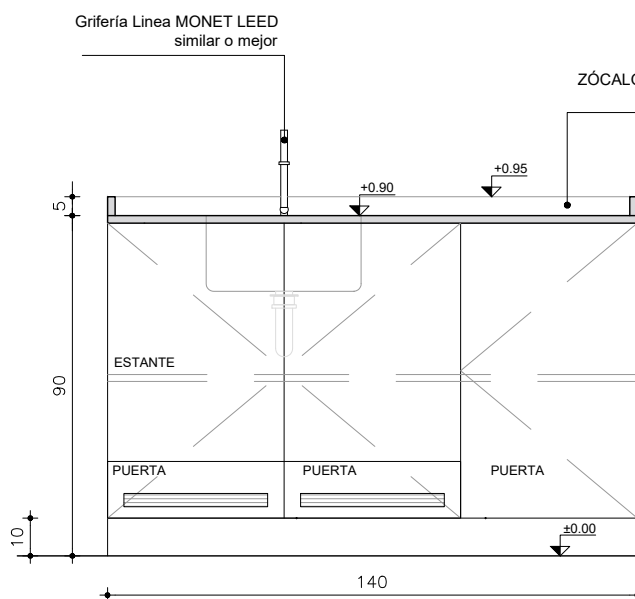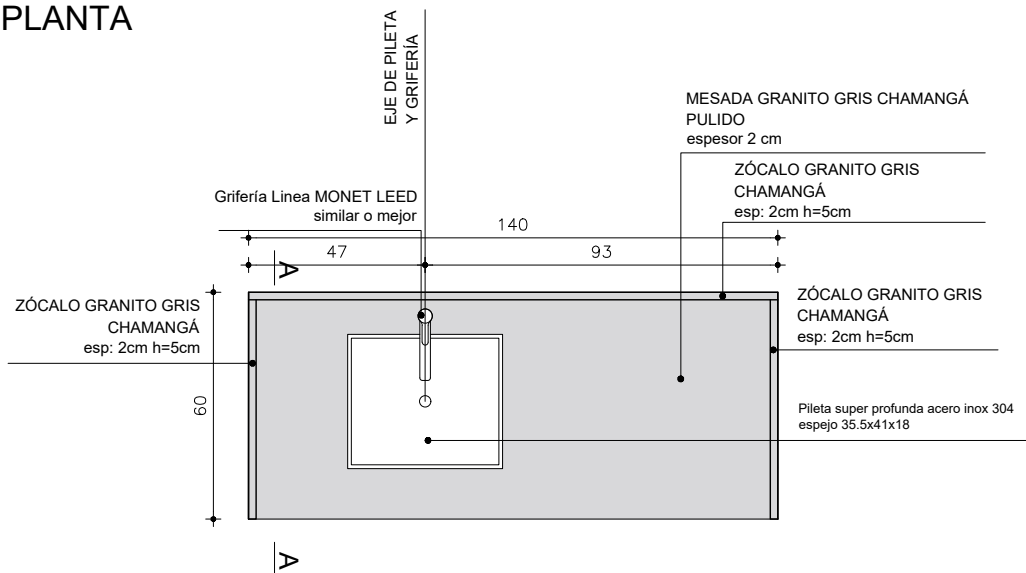

ALZADO

CORTE

TIPO P01b CANT. 2 UBICACION SALAS 2 Y 4

OBS.


TODOS LOS PÉTREOS SERÁN EN GRANITO GRIS NACIONAL TIPO CHAMANGÁ (IMPERMEABLE)

CANTOS MATADOS

APOYA EN ESTRUCTURA DETALLADA EN GRÁFICOS

SE CONSIDERA PASE PARA GRIFERIA Y PILETAS DE SOBREPONER PEGADAS CON MASTIC

P02

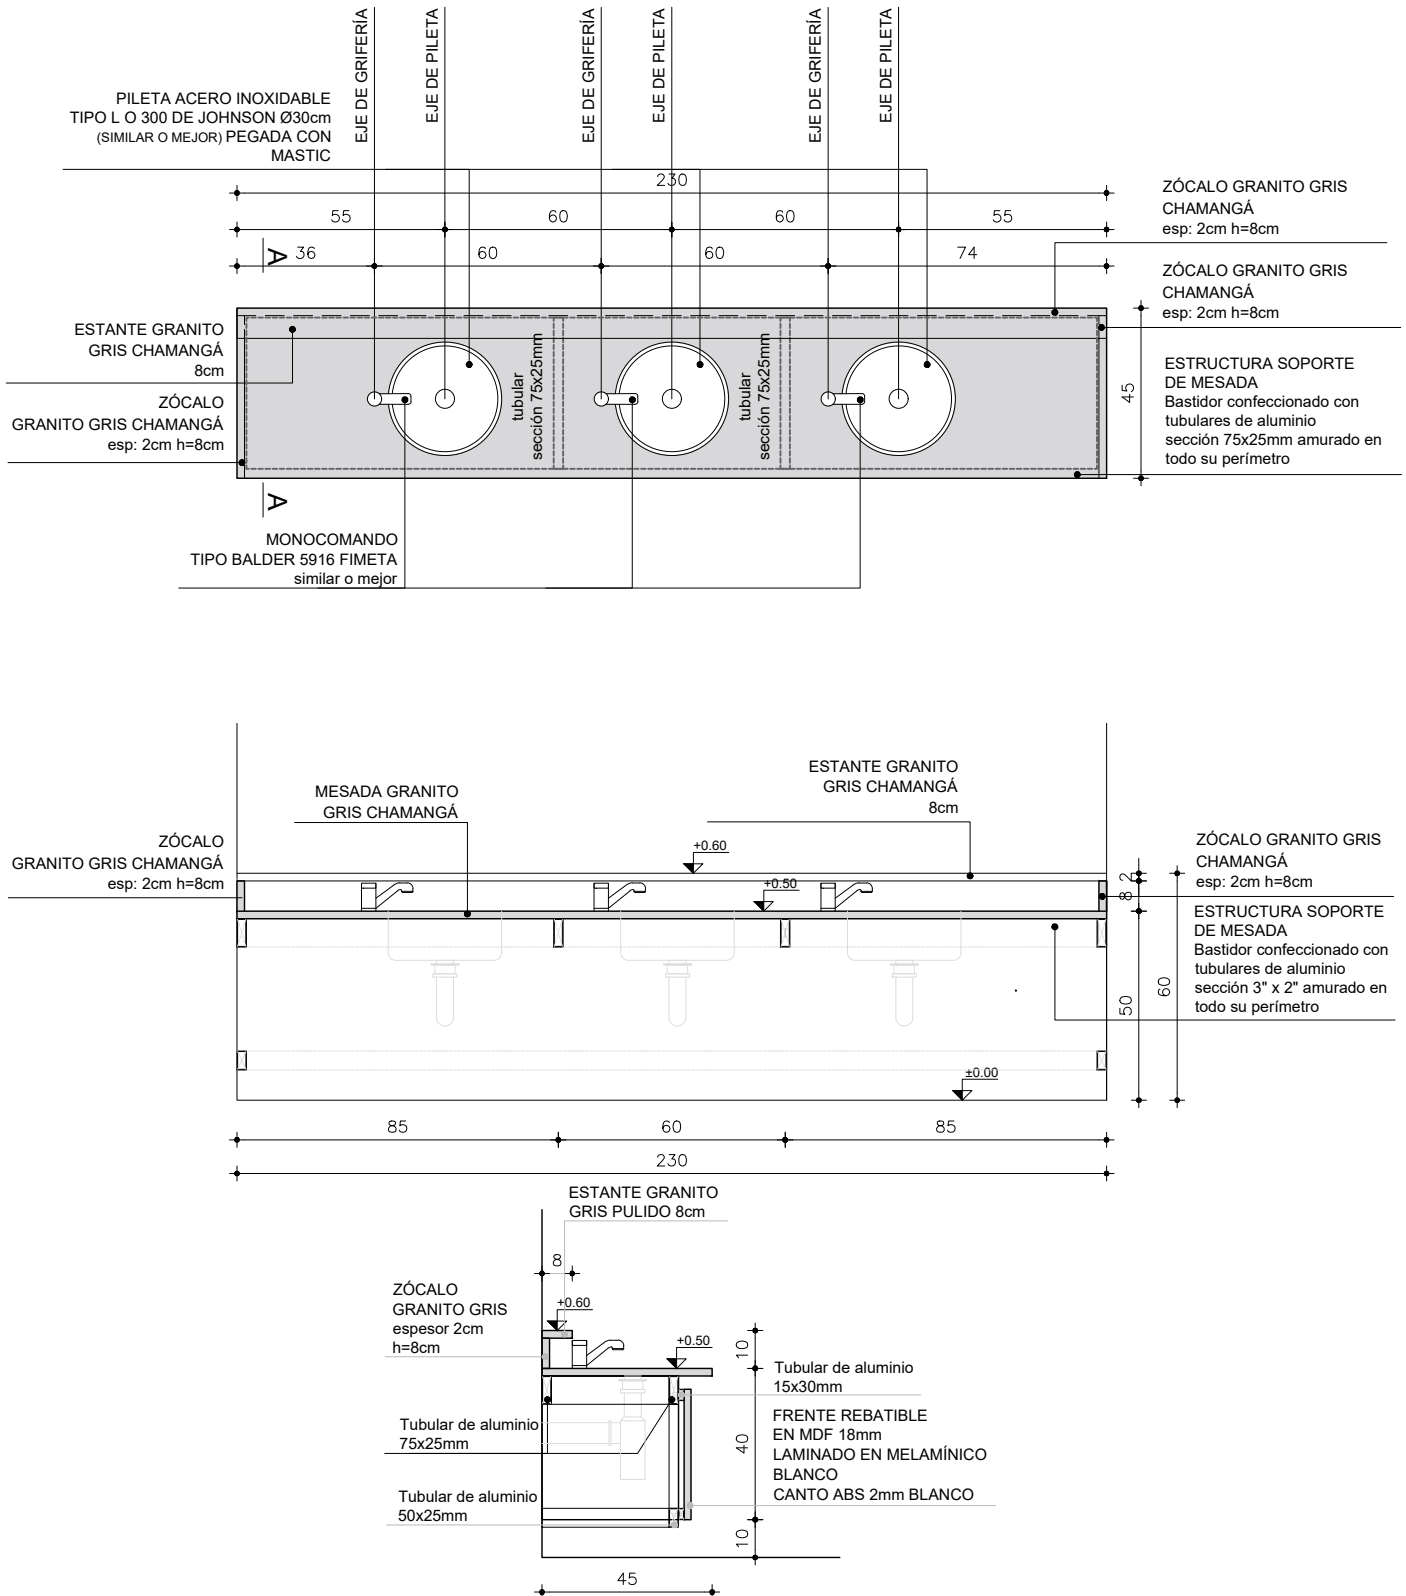MESADA GRANITO GRIS CHAMANGÁ PULIDO
BAÑOS NIÑOS/AS I, II, IIIEscala: 1/20
Fecha: 2023CAIF BALNEARIO
BUENOS AIRES
PÉTREOS

TIPO P02

CANT. 3

UBICACION BAÑOS NIÑOS/AS I, II, III

OBS.

TODOS LOS PÉTREOS SERÁN EN GRANITO GRIS NACIONAL TIPO CHAMANGÁ (IMPERMEABLE)

CANTOS MATADOS

APOYA EN MUEBLE BAJO MESADA


SE CONSIDERA PASE PARA GRIFERÍA Y PILETAS DE SOBREPONER PEGADAS CON MASTIC

P03

MESADA GRANITO GRIS CHAMANGÁ PULIDO
BAÑO NIÑOS/AS I, II, III

Escala: 1/20
Fecha: 2023

CAIF BALNEARIO
BUENOS AIRES
PÉTREOS

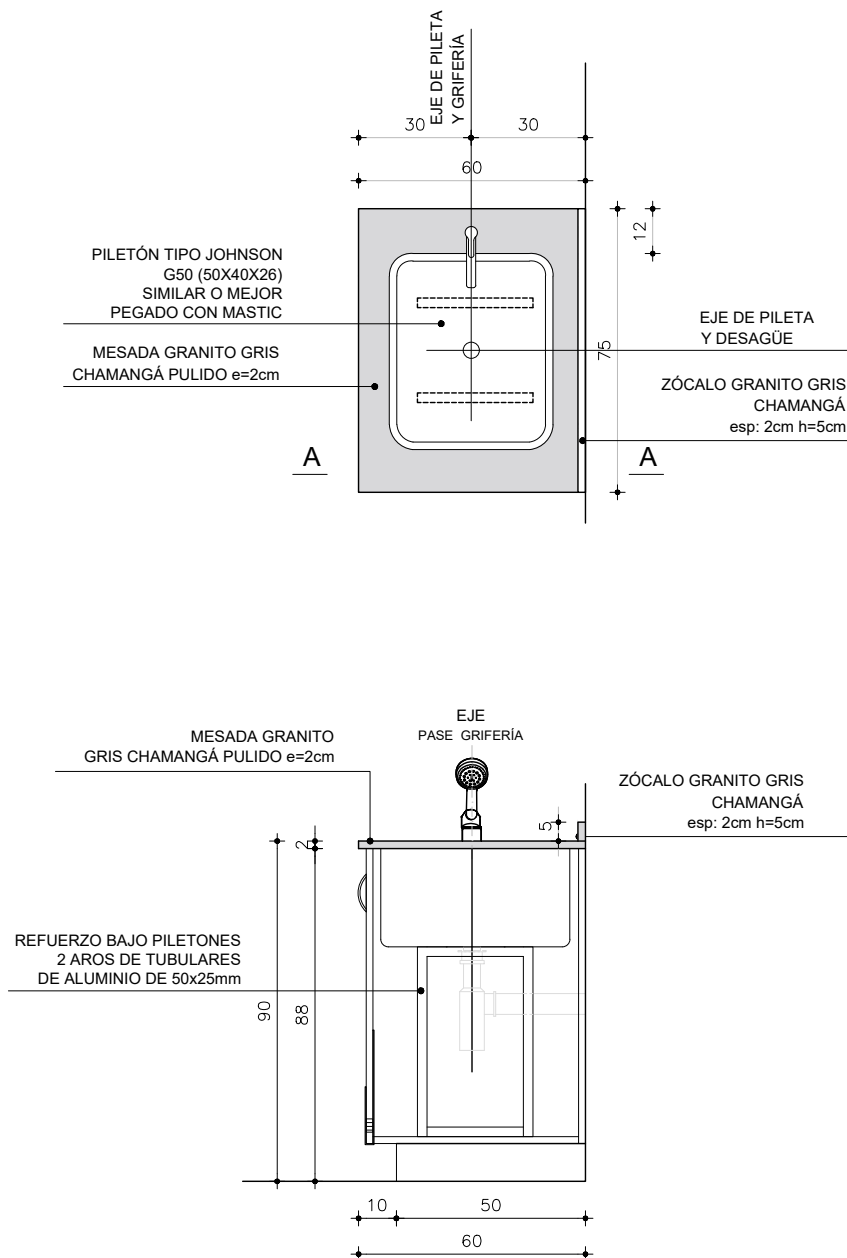

TIPO P03

CANT. 3

UBICACION BAÑO NIÑOS/AS I, II, III

OBS.

TODOS LOS PÉTREOS SERÁN EN GRANITO GRIS NACIONAL TIPO CHAMANGÁ (IMPERMEABLE)

CANTOS MATADOS

APOYA EN MUEBLE BAJOMESADA

SE CONSIDERA PASE PARA GRIFERIA Y PILETAS DE SOBREPONER PEGADAS CON MASTIC


SE CONSIDERA PASE PARA GRIFERÍA Y PILETAS DE SOBREPONER PEGADAS CON MASTIC

P06

MESADA GRANITO GRIS CHAMANGÁ PULIDO
LOCAL DE FUNCIONARIOS

Escala: 1/20
Fecha: 2023

CAIF BALNEARIO
BUENOS AIRES
PÉTREOS

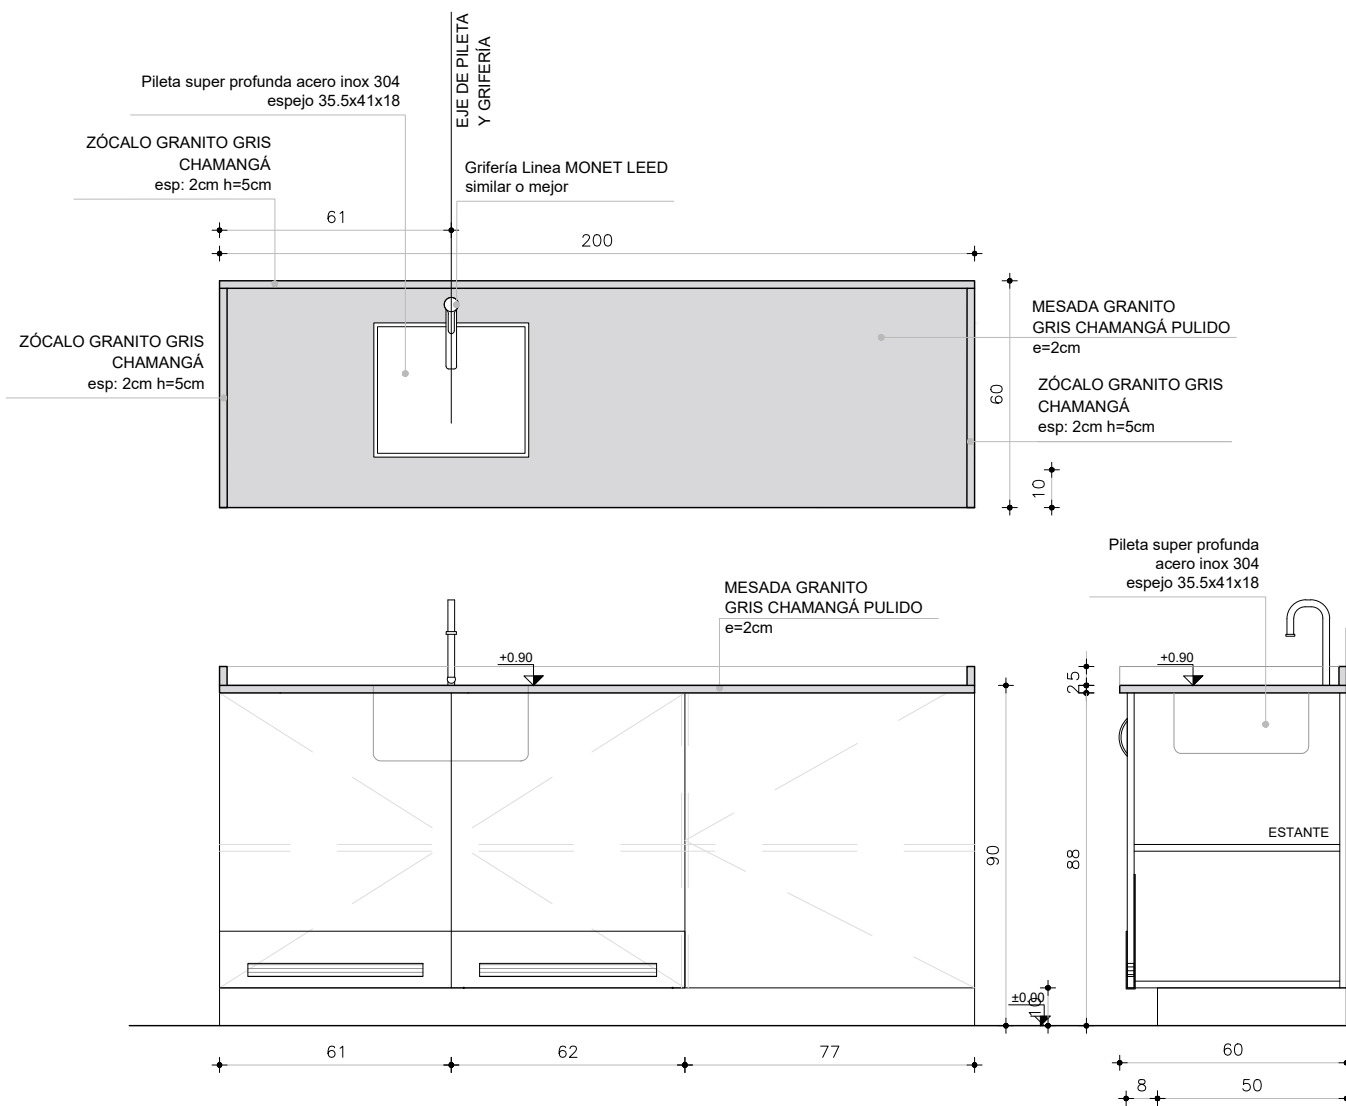

TIPO P06

CANT. 1

UBICACION LOCAL DE FUNCIONARIOS

OBS.

TODOS LOS PÉTREOS SERÁN EN GRANITO GRIS NACIONAL TIPO CHAMANGÁ (IMPERMEABLE)

CANTOS MATADOS

APOYA EN MUEBLE BAJOMESADA


SE CONSIDERA PASE PARA GRIFERIA Y PILETAS DE SOBREPONER PEGADAS CON MASTIC

P07


ZÓCALO GRANITO GRIS CHAMANGÁ PULIDO
BAÑO ADULTOS III

Escala: 1/20
Fecha: -

CAIF BALNEARIO
BUENOS AIRES
PÉTREOS

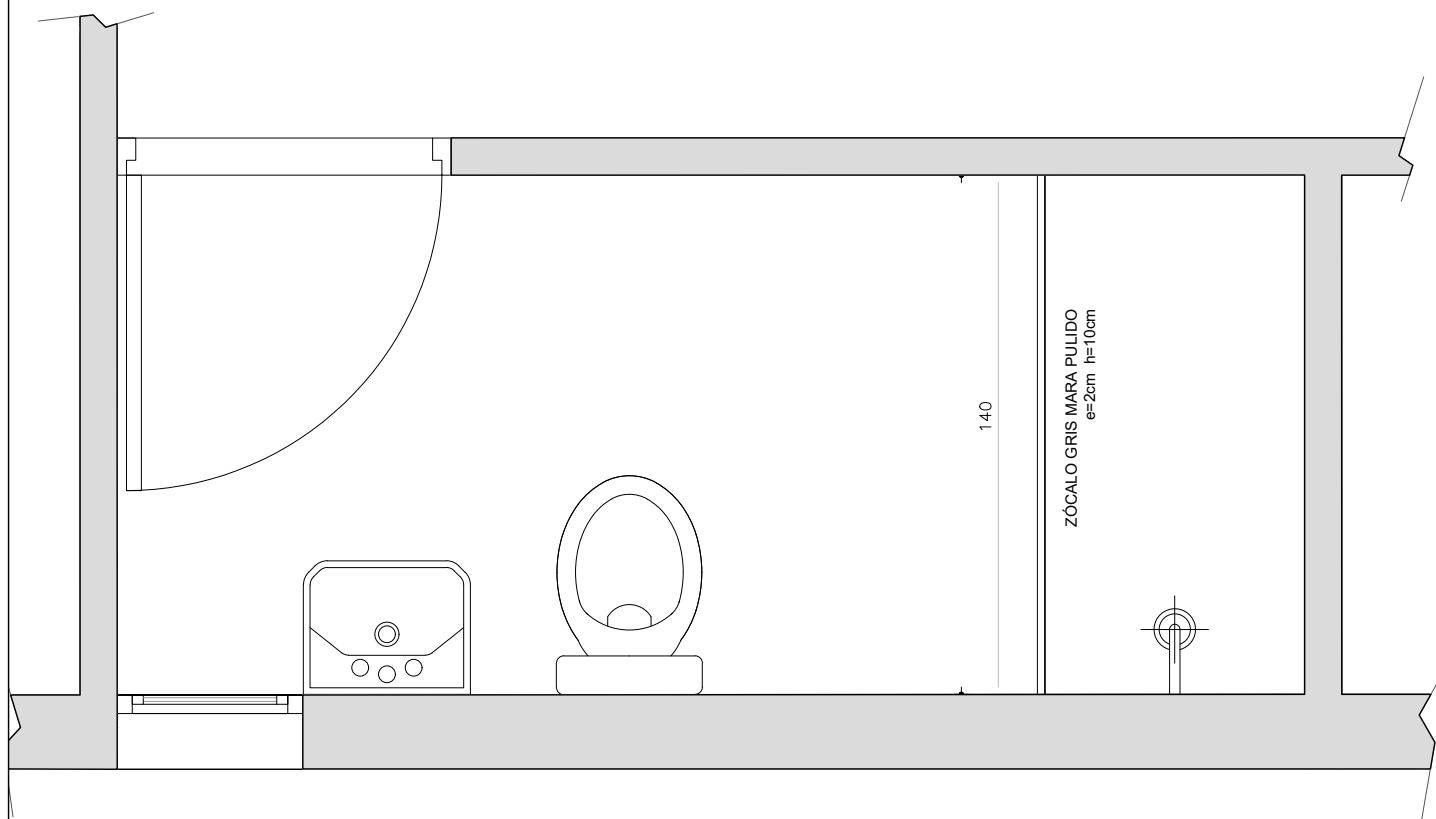

PLANTA

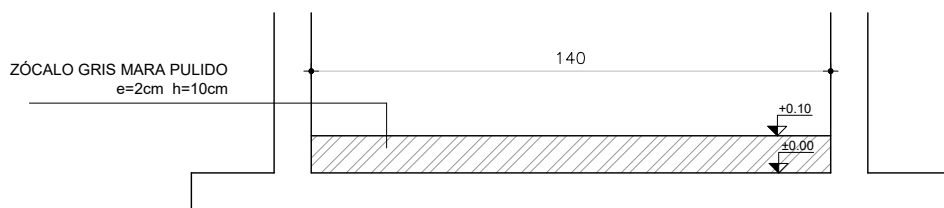

ALZADO

TIPO P07

CANT. 1

UBICACION BAÑO ADULTOS III

OBS.

TODOS LOS PÉTREOS SERÁN EN GRANITO GRIS NACIONAL TIPO CHAMANGÁ (IMPERMEABLE)
CANTOS MATADOS